



SNEIDING K, M=1:20

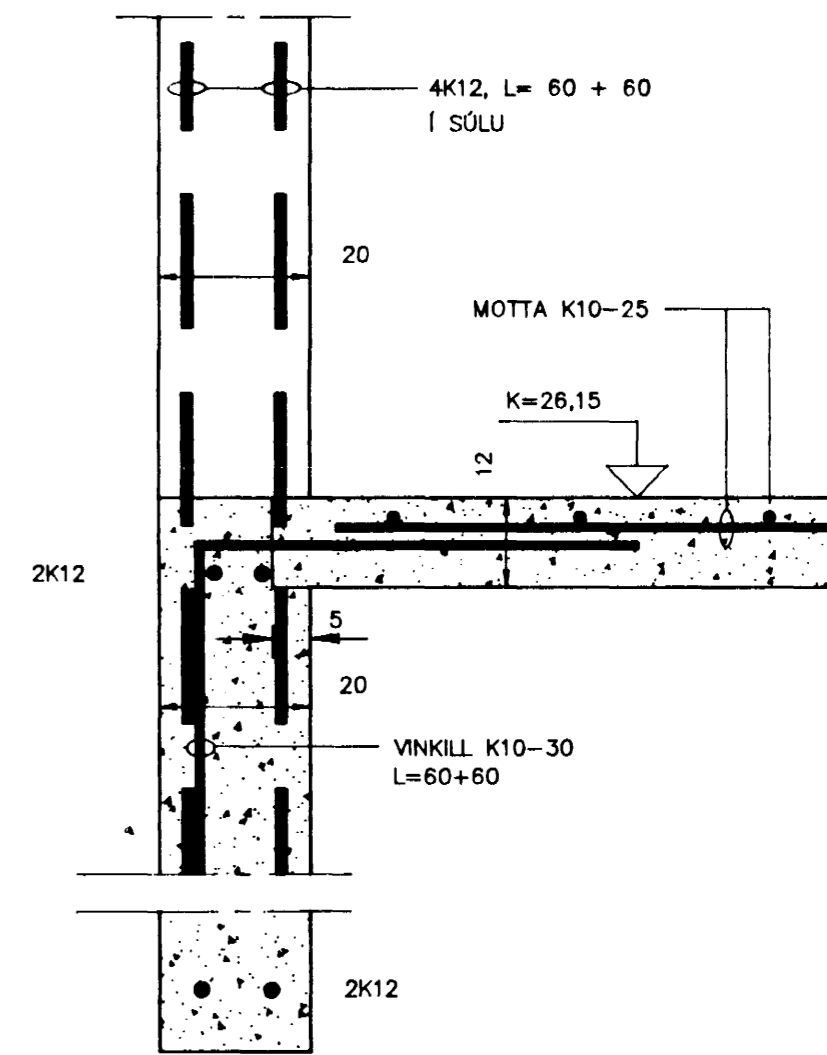

SNEIDING L, M=1:10

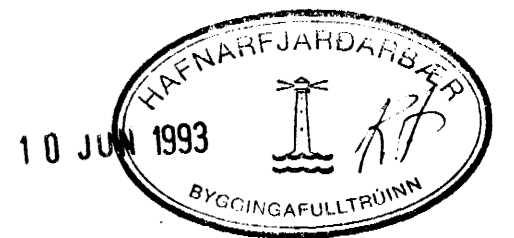

TEIKNISTOFA AGNARS MAGNÚSSONAR
ARNARHRAUNI NR.47, HAFNARFIRDI. SÍMI: 91-651412

BURKNABERG NR. 2	TEIKNING NR. V03-1-3
M=1:10/20	HAFNARFIRDI Í JÚNI 1993
UNDIRSTÖÐUR - STÖÐVEGGUR	
<i>Agnar Magnússon FVF</i>	
BYGGINGAVERKFRÆÐINGUR FVFÍ OG BYGGINGAÆXONFRÆÐINGUR	