


STEINSTEYPA: S200 Í PLÖTU OG UNDIRSTÖÐUM.
 BENDISTÁL: K=KS40 KAMBSTÁL
 UNDIRSTÖÐUR SKULU NÁ MINNST 100 NIBUR
 FYRIR JARÐVEGSYFIRBORD, OG JAFNDJÚPT
 LÖGNUM Í GRUNNI.
 PLÖTUR: FJARLÆGJA SKAL ALLAN LAUSAN
 JARÐVEG ÚR GRUNNI.
 ÞJAPPA SKAL FYLINGU VEL MED VÉLPÖPPU.
 JÁRN: Í EFRI OG NEDRI BRÚN SÖKKLA KOMI
 2K12 OG SKULU ÞAU BEYGD 60 FYRIR HORN.
 PLÖTUPYKKT SÉ 14 CM.
 ÁLAG Á GRUNN ER MEST 26 T/M2 UNDIR HÚS.
 ÁLAG Á GRUNN ER MEST 15 T/M2 UNDIR STÖDVEGG
 UNDIRSTÖÐUR STANDA Á FREMUR LÉLEGRI
 MÖHELLU, EN BETRA EFNI EN LAUS GRÚS.
 ÞAR SEM UNDIRSTÖÐUR ERU HÆRRI EN 100 CM
 SKAL HAFNA MOTTU K10-25.
 ÚTVEGGIR HÚSS JÁRN BENDIST MED MOTTU
 K10-25. NEMA ANNARS SÉ GETIÐ.
 Í STÖDVEGG OG FÓT UNDIR HÖNUM KOMI
 STEINSTEYPA S250.

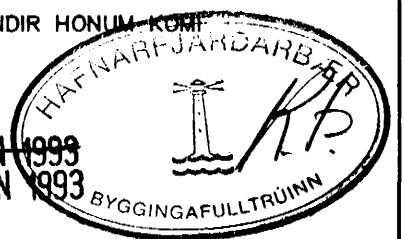

**ÁSKILID, ELDRI
TEIKNING ÓGILD**

TEIKNISTOFA AGNARS MAGNÚSSONAR
 ARNARHRAUNI NR.47, HAFNARFIRÐI. SÍMI: 91-651412

BURKNABERG NR. 2	TEIKNING NR. V03-1- 1
M=1:50	HAFNARFIRÐI Í MAÍ 1993
UNDIRSTÖÐUR - GRUNNMYND	
<i>Agnar Magnússon</i> BYGGINGAVERKFRÆÐINGUR FVFI OG BYGGINGATEIKNIFRÆÐINGUR	

