


Samþykkt á fundi Byggingar-
nefndar þ. 615 1993
BYGGINGAFULLTRÚINN
Í HAFNARFIRÐI
Sigurþj. Halld.

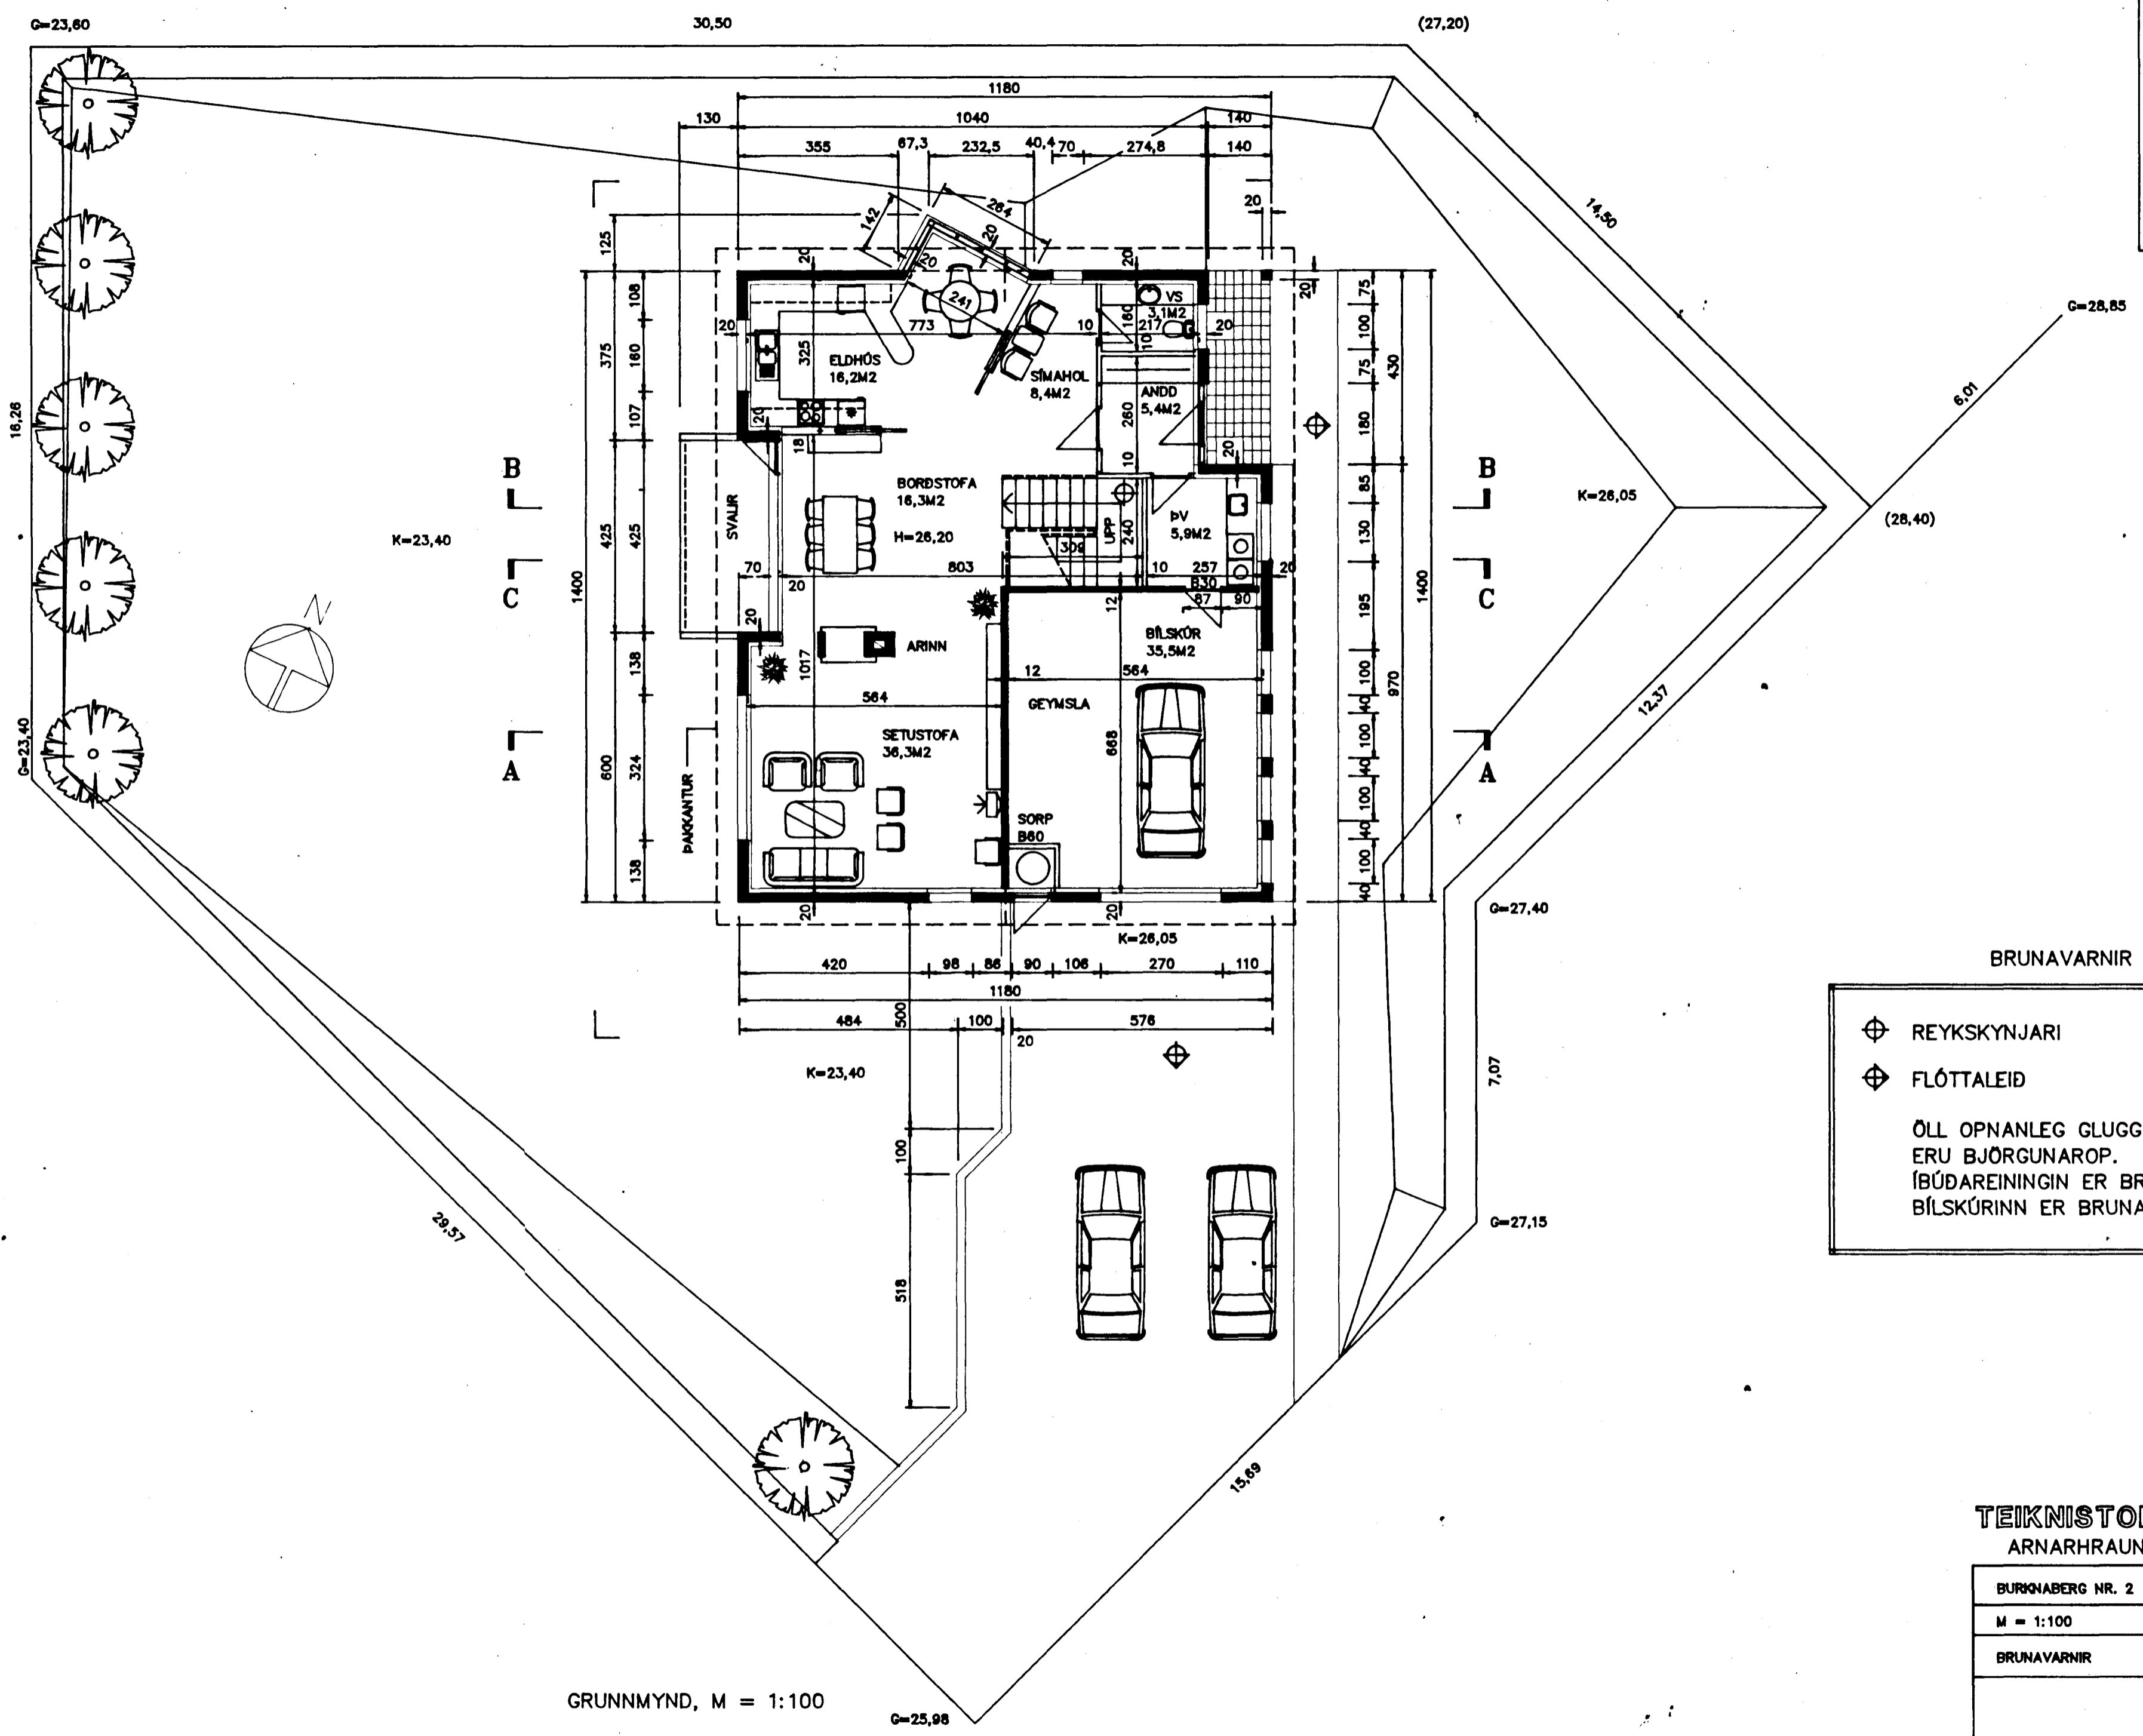

BRUNAVARNIR

- ⊕ REYKSKYNJARI
- ⊕ FLÓTTALEID

ÖLL OPANLEG GLUGGAFÖG
ERU BJÖRGUNARÖP.
ÍBÚÐAREININGIN ER BRUNAHÓLF 1.
BÍLSKÚRINN ER BRUNAHÓLF 2.

TEIKNISTOFA AGNARS MAGNÚSSONAR
ARNARHRAUNI NR.47, HAFNARFIRÐI. SÍMI:91-651412

BURGNABERG NR. 2	TEIKNING NR. A03-1- 5
M = 1:100	HAFNARFIRÐI Í APRÍL 1993
BRUNAVARNIR	

Agnar Magnússon F.R.

GRUNNMYND, M = 1:100