


Samþykkt á fundi byggingar-
nefndar þ. 6.15.1993.
BYGGINGAFULLTRÚNN
Í HAFNARFIRDI
Sigrún Þórunn

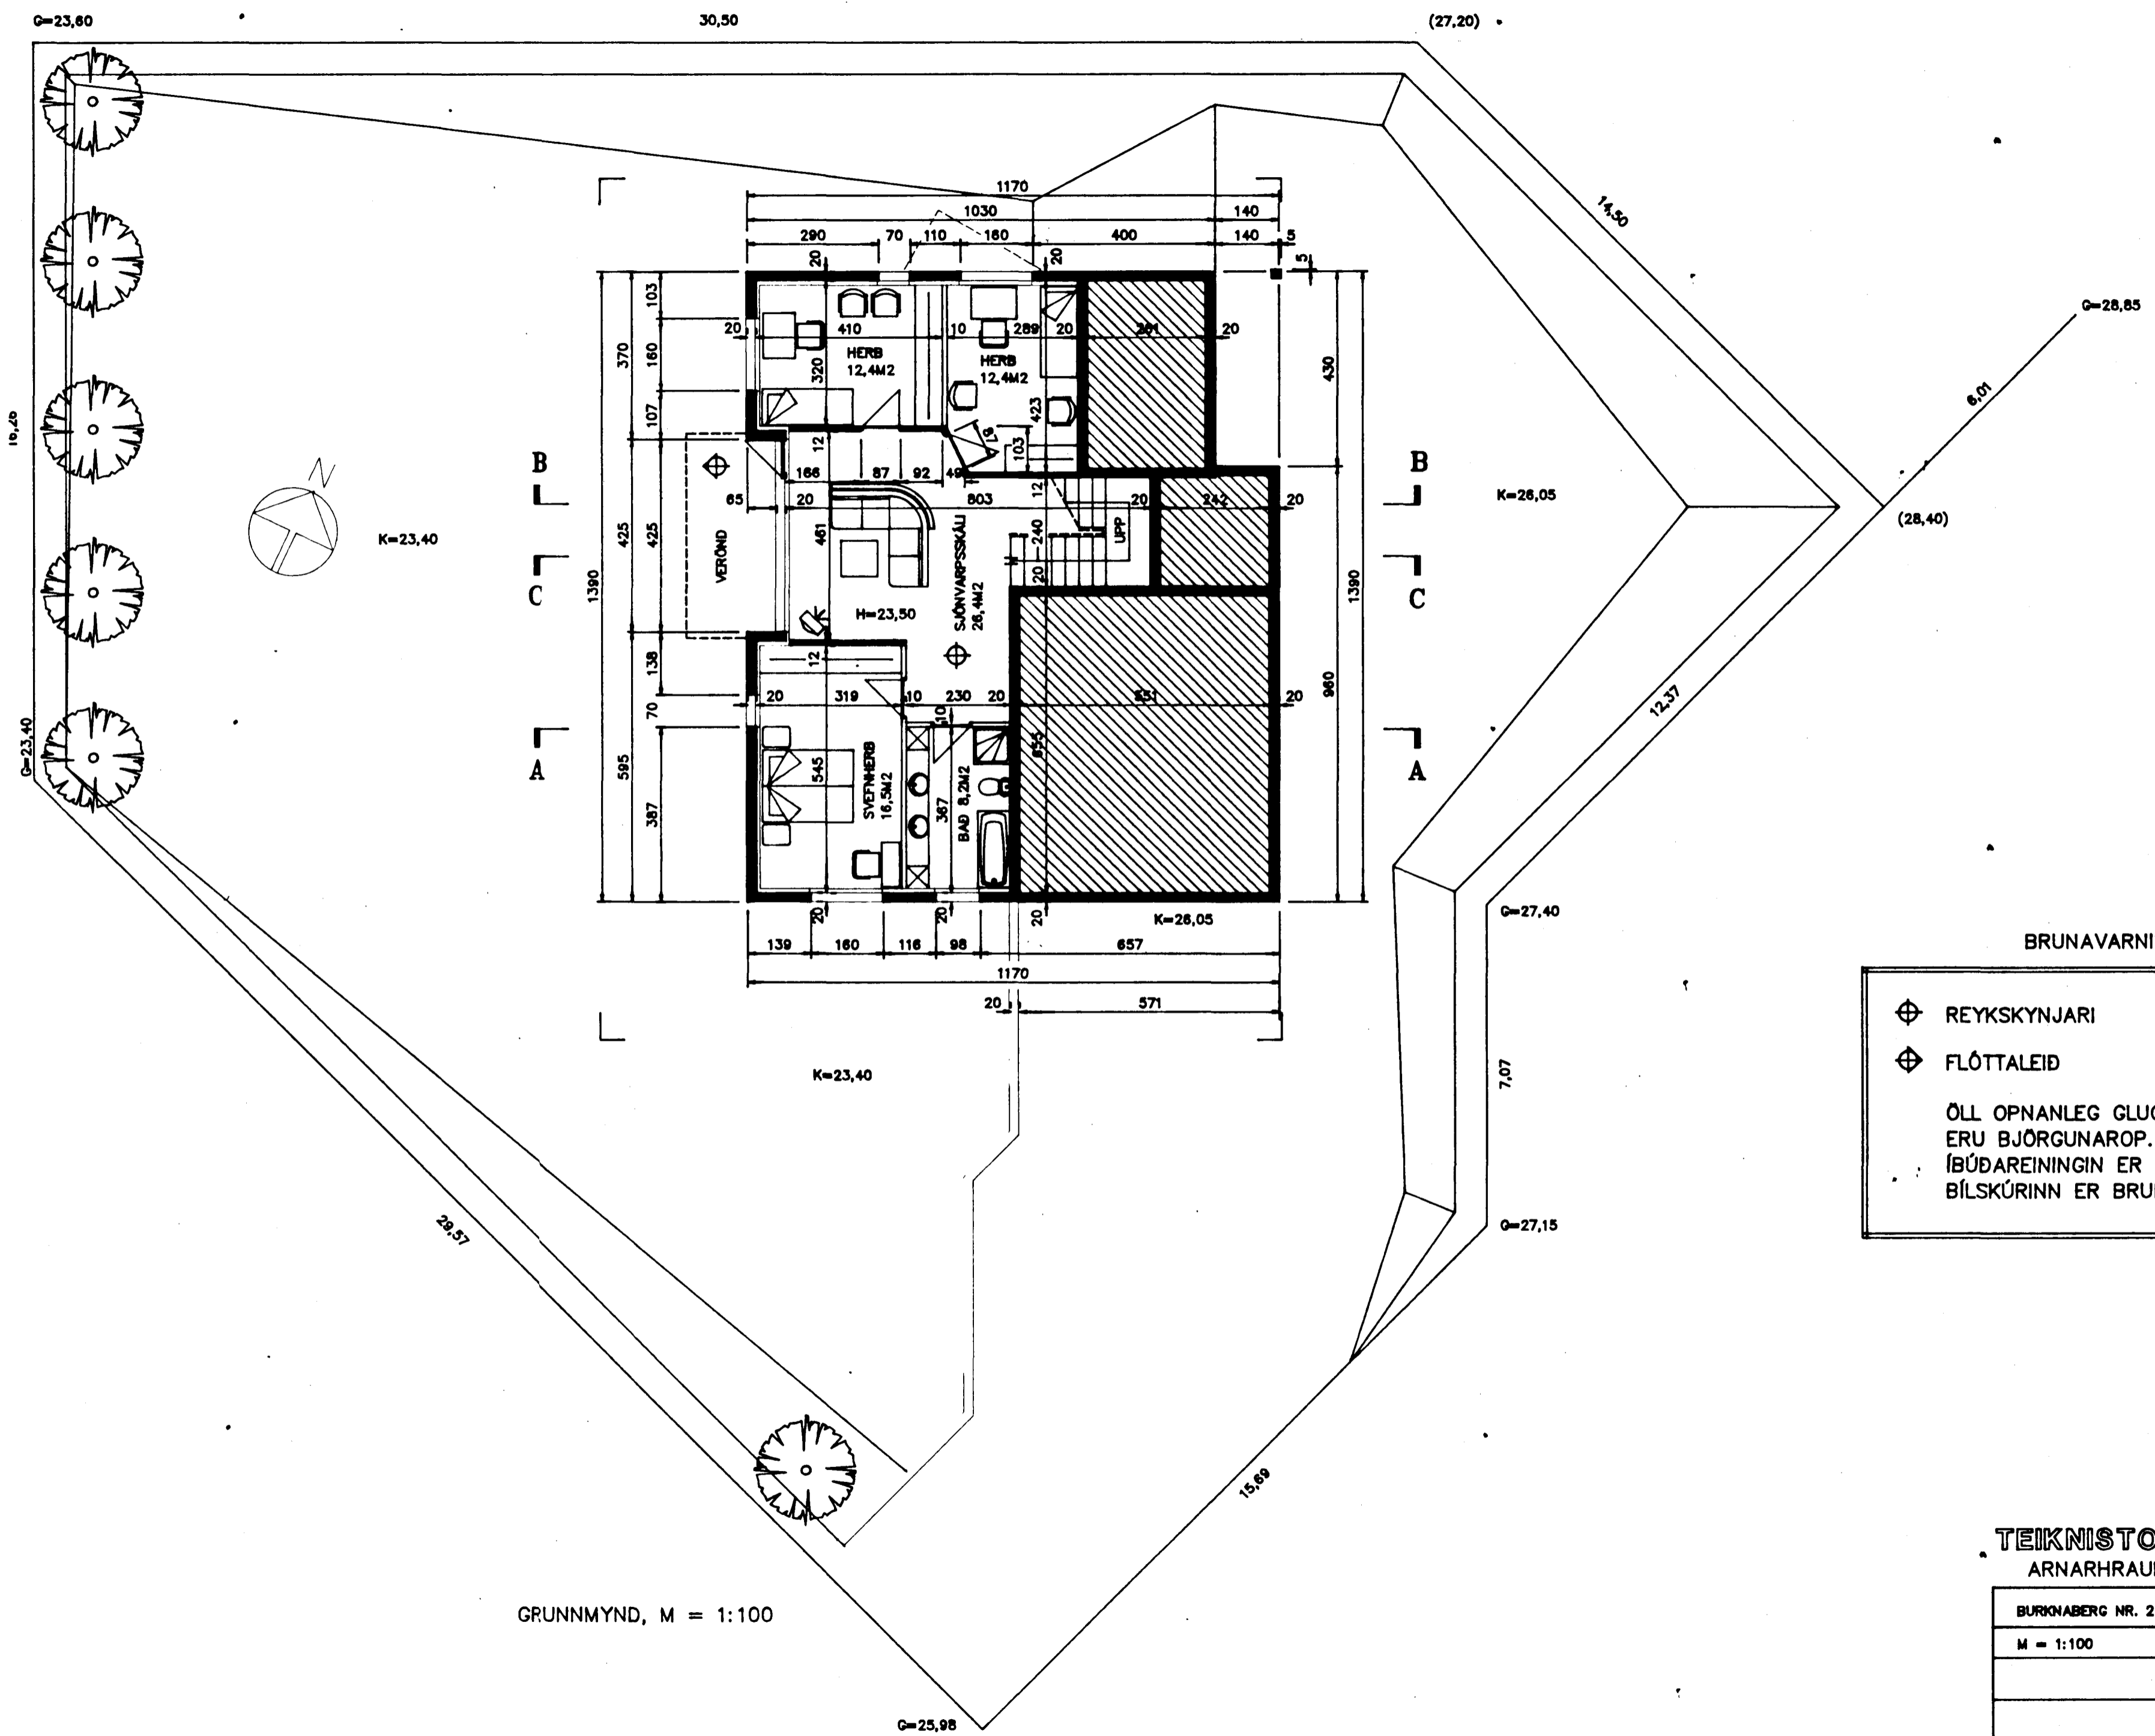

BRUNAVARNIR

⊕ REYKSKYNJARI
⊕ FLÓTTALEID

ÖLL OPNANLEG GLUGGAFÖG
ERU BJÖRGUNARÖP.
ÍBÚÐAREININGIN ER BRUNAHÓLF 1.
BÍLSKÚRINN ER BRUNAHÓLF 2.

GRUNNMYND, M = 1:100

TEIKNISTOFA AGNARS MAGNÚSSONAR
ARNARHRAUNI NR.47, HAFNARFIRDI. SÍMI: 91-651412

| | | | |
|---|--------------------------|-----------------------|--|
| BURGNABERG NR. 2 | | TEIKNING NR. A03-1- 6 | |
| M = 1:100 | HAFNARFIRDI Í APRÍL 1993 | | |
| <i>Agnar Magnússon</i> | | | |
| BYGGINGAVERKFRÆÐINGUR FVFÍ OG BYGGINGATEIKNIFRÆÐINGUR | | | |