


STEINSTEYPA: S 250 Í FLJÖTANDI
 FLÖTUM OG UNDIRSTÖÐUR. S 250
 MED 5% VIRKAU LOFTI Í ÖTVEGGJUM.
 BENDISTÁL: K- KS 200 KAMBSTÁL.
 UNDIRSTÖÐUR SKULU NA MINNST
 120 NIDUR FYRIR JARÐVEGGSTYFIR-
 BORD, NEMA FÖST KLÖPP SE OFAR.
 EDA TRYGGETT SE AD FROSTPENUSLA
 Í GRUNNI RASKI EKKI UNDIRSTÖÐUM.
 ÞAR SKULU ALDREI GANGA SKEMUR
 EY 30 NIDUR FYRIR BOTNPLÖTU. ÞAR
 SKULU STANDA Á TRAUSTUM
 JARÐVEGL.
 FLJÖTANNDI PLÖTUR: FJARLEGGJA SKAL
 ALLAN LAUSAN JARÐVEG MINNST 60CM
 UNDIR PLÖTU. ÞJAPPA SKAL BOTNIN
 VEL MED VELÞJÖPPU.
 JARN Í EYRI OG NEDRI BRÚÐ SOAKLA
 SKULU BEYGD AMIA. 60 FYRIR HORN.
 NEDRI JARNIN KLEMMIST SAMAN OG
 LEIDIST UPPI VÍÐ RAFMAGNSTÖFLU OG
 MERKIST "JÖRÐ".
 ÁLAG Á GRUNN ER MEST 20T/M².
 PLÖTURÞIKKI SE 14CM
 Í STEYPSKIL VEGGJA KOMI
 140-30, L=50+50

SOAKLAR STANDA Á FÖSTUM GRUNNI

GRUNNMYND, M=1:50

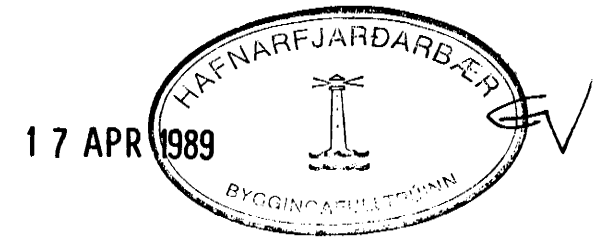

BURKNABERG NR. 4
 HAFNARFJARDI Í APRÍL 1989
 ARNARHRAUNI 47. 651412
 UNDIRSTÖÐUR

Árni Magnússon & Fél