


FLÖTUÞYKKIAT ER 16 CM, NEMA ANNARS SÉ GETIÐ.
 STEINSTEYRA: S 200 MED 5% VIRKU LOFTI Í FLÖTU.
 BENDISTÁL: K: K 540 KAMBSTÁL
 K10-25 MERKIR 10MM JÄRN, 25 CM Á MILLI JÄRNA
 Í NEDRA BORD FLÖTU, ANNAD HVERT
 JÄRN BEYGIST UPP Í EFRA BORD FLÖTU VÍÐ ENDA.
 Í KRING UM MURDOP KOMI 2K10, NEMA ANNARS SÉ GETIÐ.
 Í STEPPUSKIL KOMI K10-30, L: 50+50
 EKKI MÁ SMÆTTA FLEIRI EN FJÖRÐA HVERT JÄRN Í
 SAMAN ÞVERSNIÐ FLÖTU. SMÆTTILENGD SÉ 60 CM.
 Í ÖTVEGGI, SVALIR OG STIGA SÉ STEYRA S 250, 5% VIRKT
 LOFT

- GAT Í FLÖTU
- A ☒ GAT Í VEGG 15x25 (b x h), EFRI BRUN GATS Í EFRA BRUN FLÖTU [FYRIR GN].
- B ☒ GAT Í VEGG 15x15, SÝFFIR GÖLF.
- C ☒ GAT Í VEGG 20x25 (b x h), EFRI BRUN GATS Í EFRA BRUN FLÖTU [FYRIR VS].
- D ☒ GAT Í VEGG Ø17 UDDIR FLÖTU [FYRIR Ø16 RÖR]

GRUNNMYND, M: 1:50

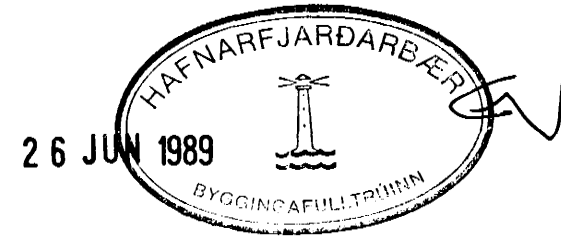

BURKNABERG NR. 4
 HAFNARFIRÐI Í JÚNI 1989
 ARNARHRAUNI 47, 651412
 PLATA 4FIR NEDRI HÆÐ
 GRUNNMYND

Anna Magnúsdóttir