


GRUNNMYND, M=1:50




FESTING Á STÁLBITAENDA Í STEINSTEYFU, M=1:10

ÞÖSSA SKAL ALLA BORDAVIDIR, SEM
SNERTA STEINSTEYFU, EDA NÁ ÖT FYRIR
VEGGI, FOAVARNAREFU.
NOTA SKAL GALVANISERAÐAN SAUM.
ÞRING UM ÖLL MÖRUP KOMI 2x10

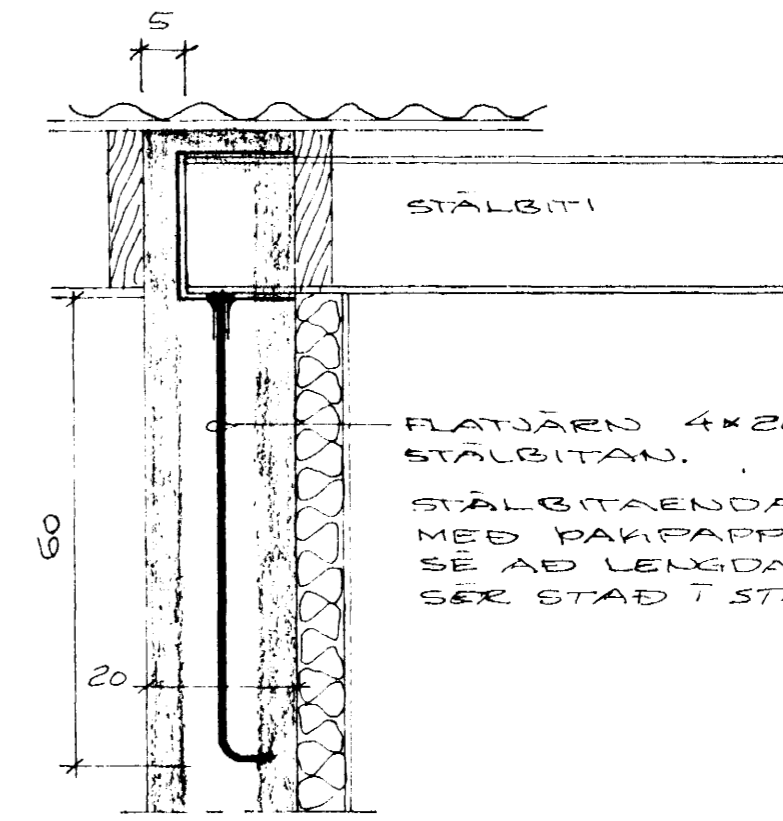

MÖTTA 1x10-20 Í VESIF

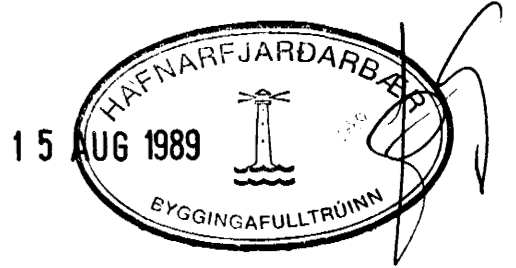

BURKNABERG NR. 4
HAFNARFJÖRÐI Í JÚLÍ 1989
ARNARHRAUN 47, 651412
PAK - GRUNNMYND
SÉRYNDIR
Anna Magnúsdóttir