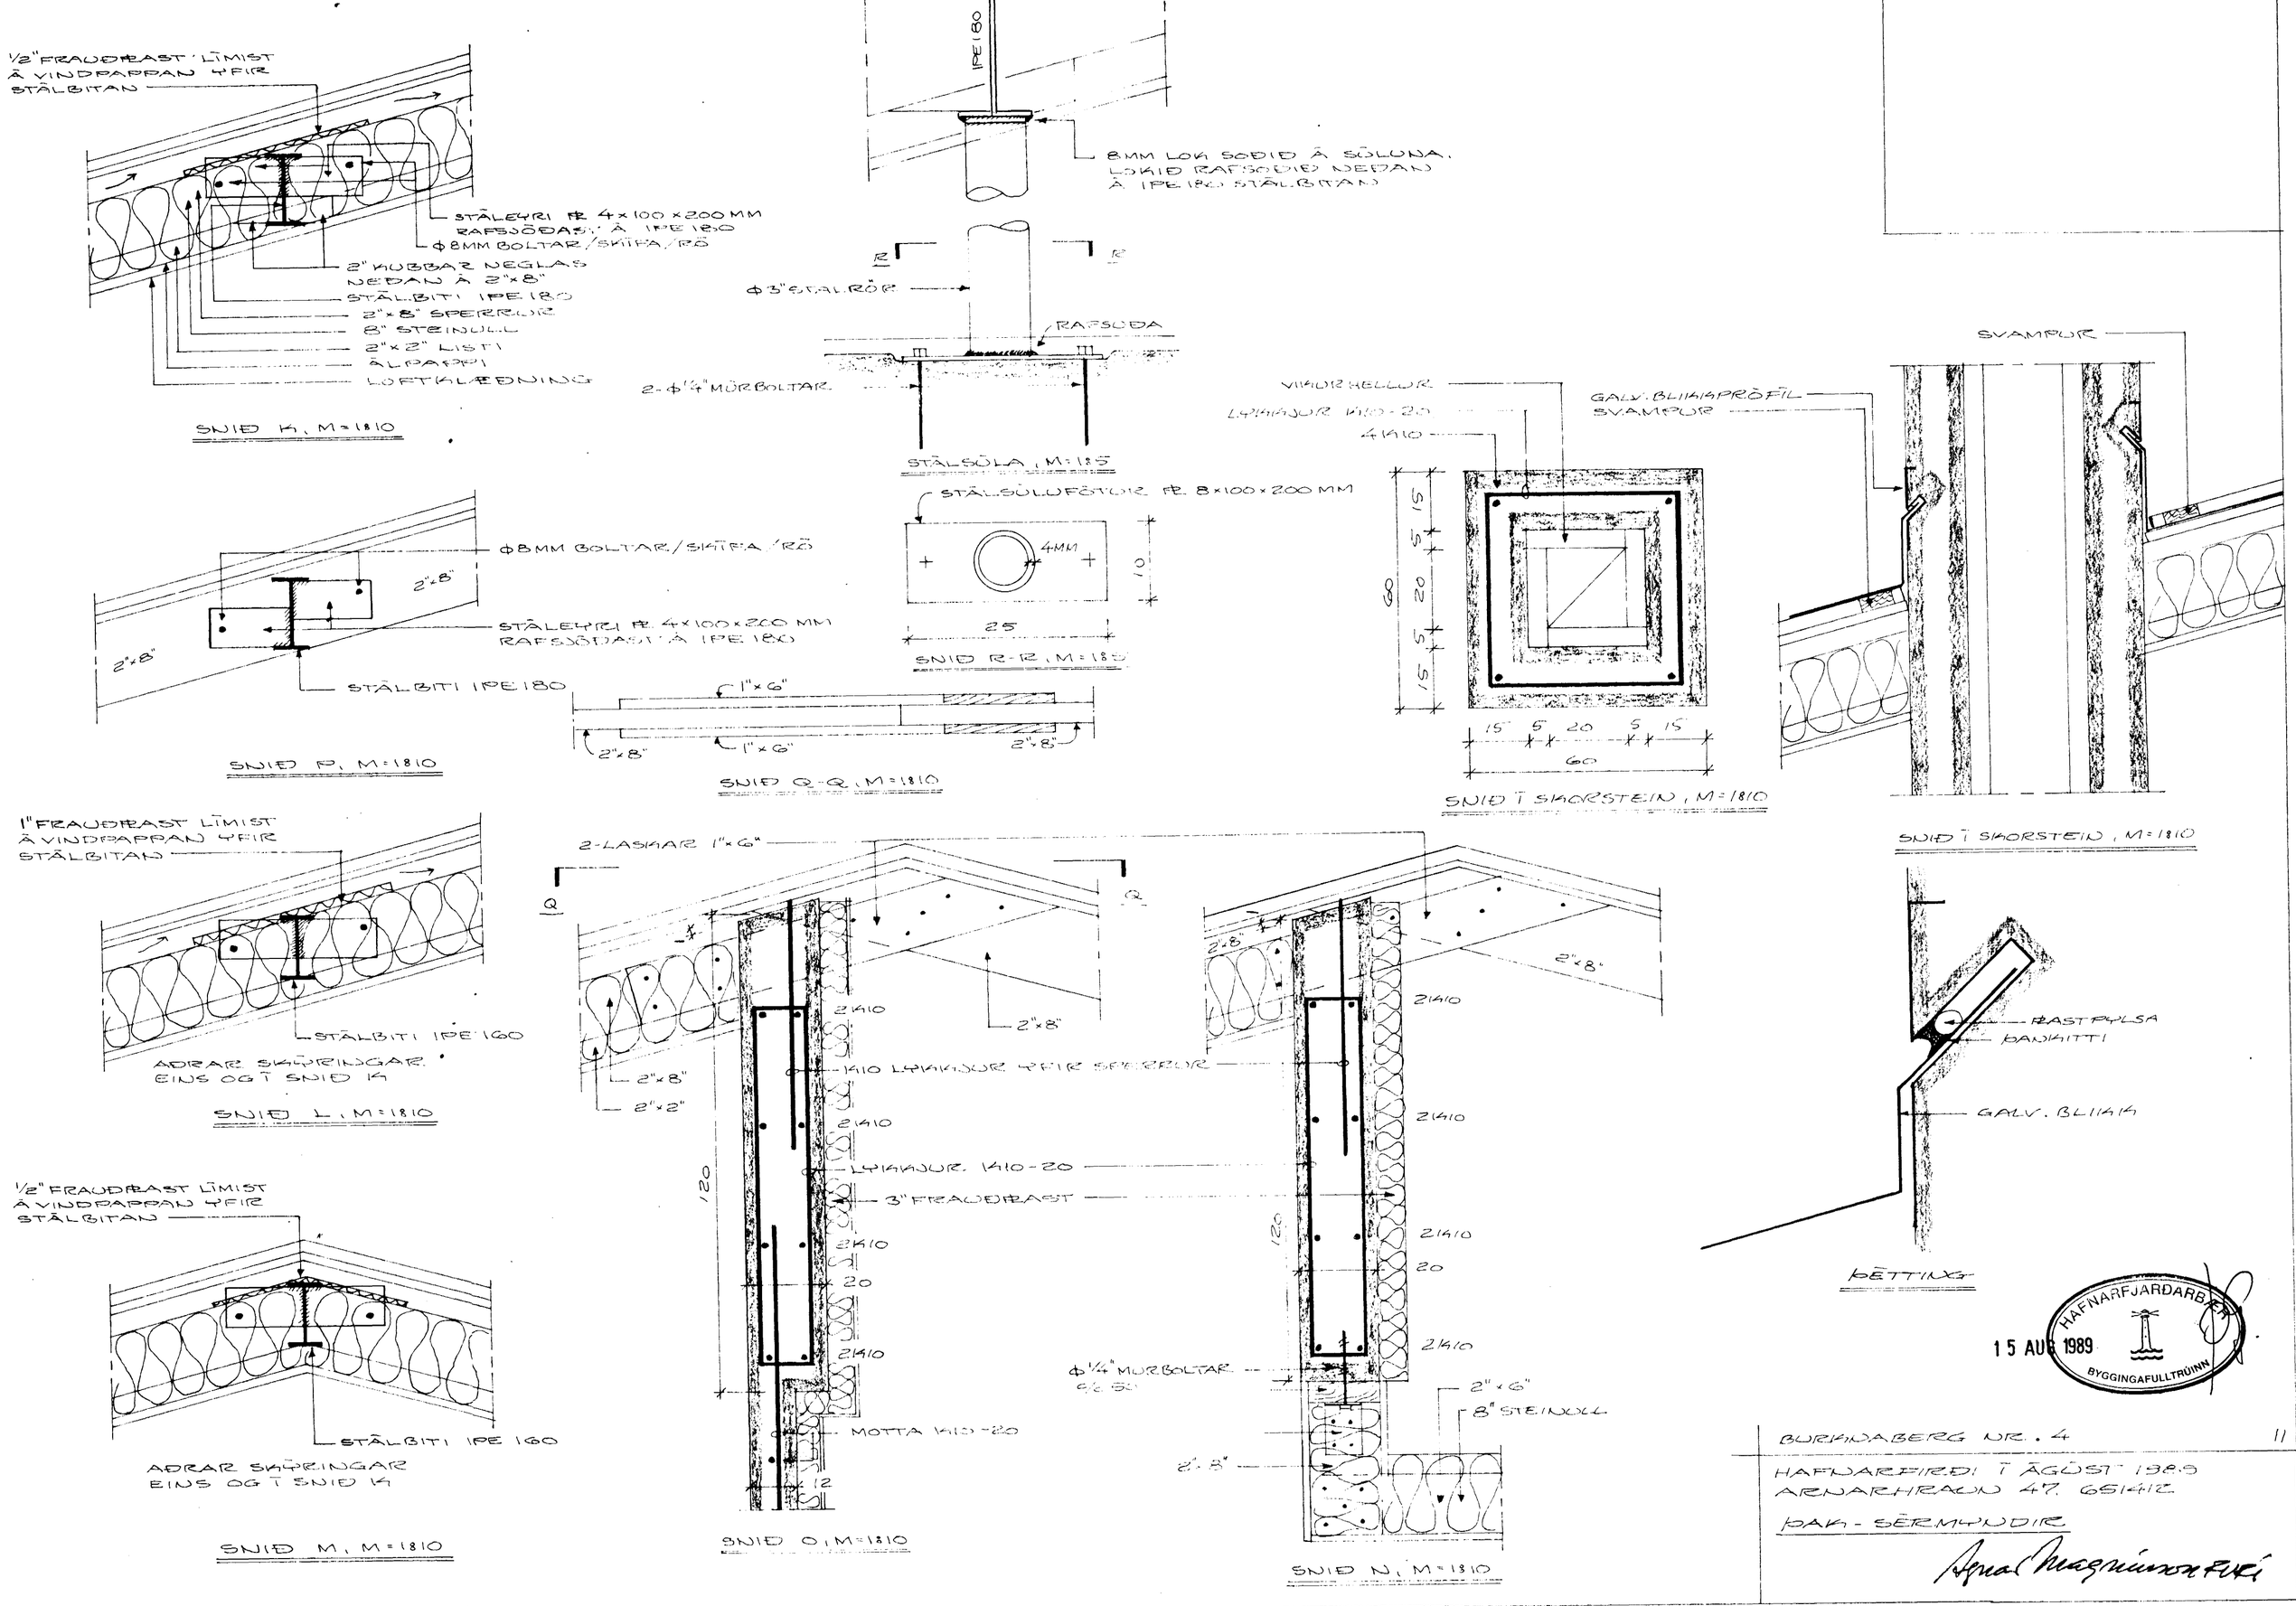

HAFNARFJARÐARBÆR
15 AUG 1989
BYGGINGAFULLTRÚINN

BURKNABERG NR. 4

11

HAFNARFIRÐI Í ÁGÚST 1989
ARNARHRAUN 47. 651412

PAK - SÉRMYNDIR

Agnar Magnusson FUKÍ