


PLÖTUBYKKT YFIR SÚLU
 1 FERHYRNING ER 300 mm

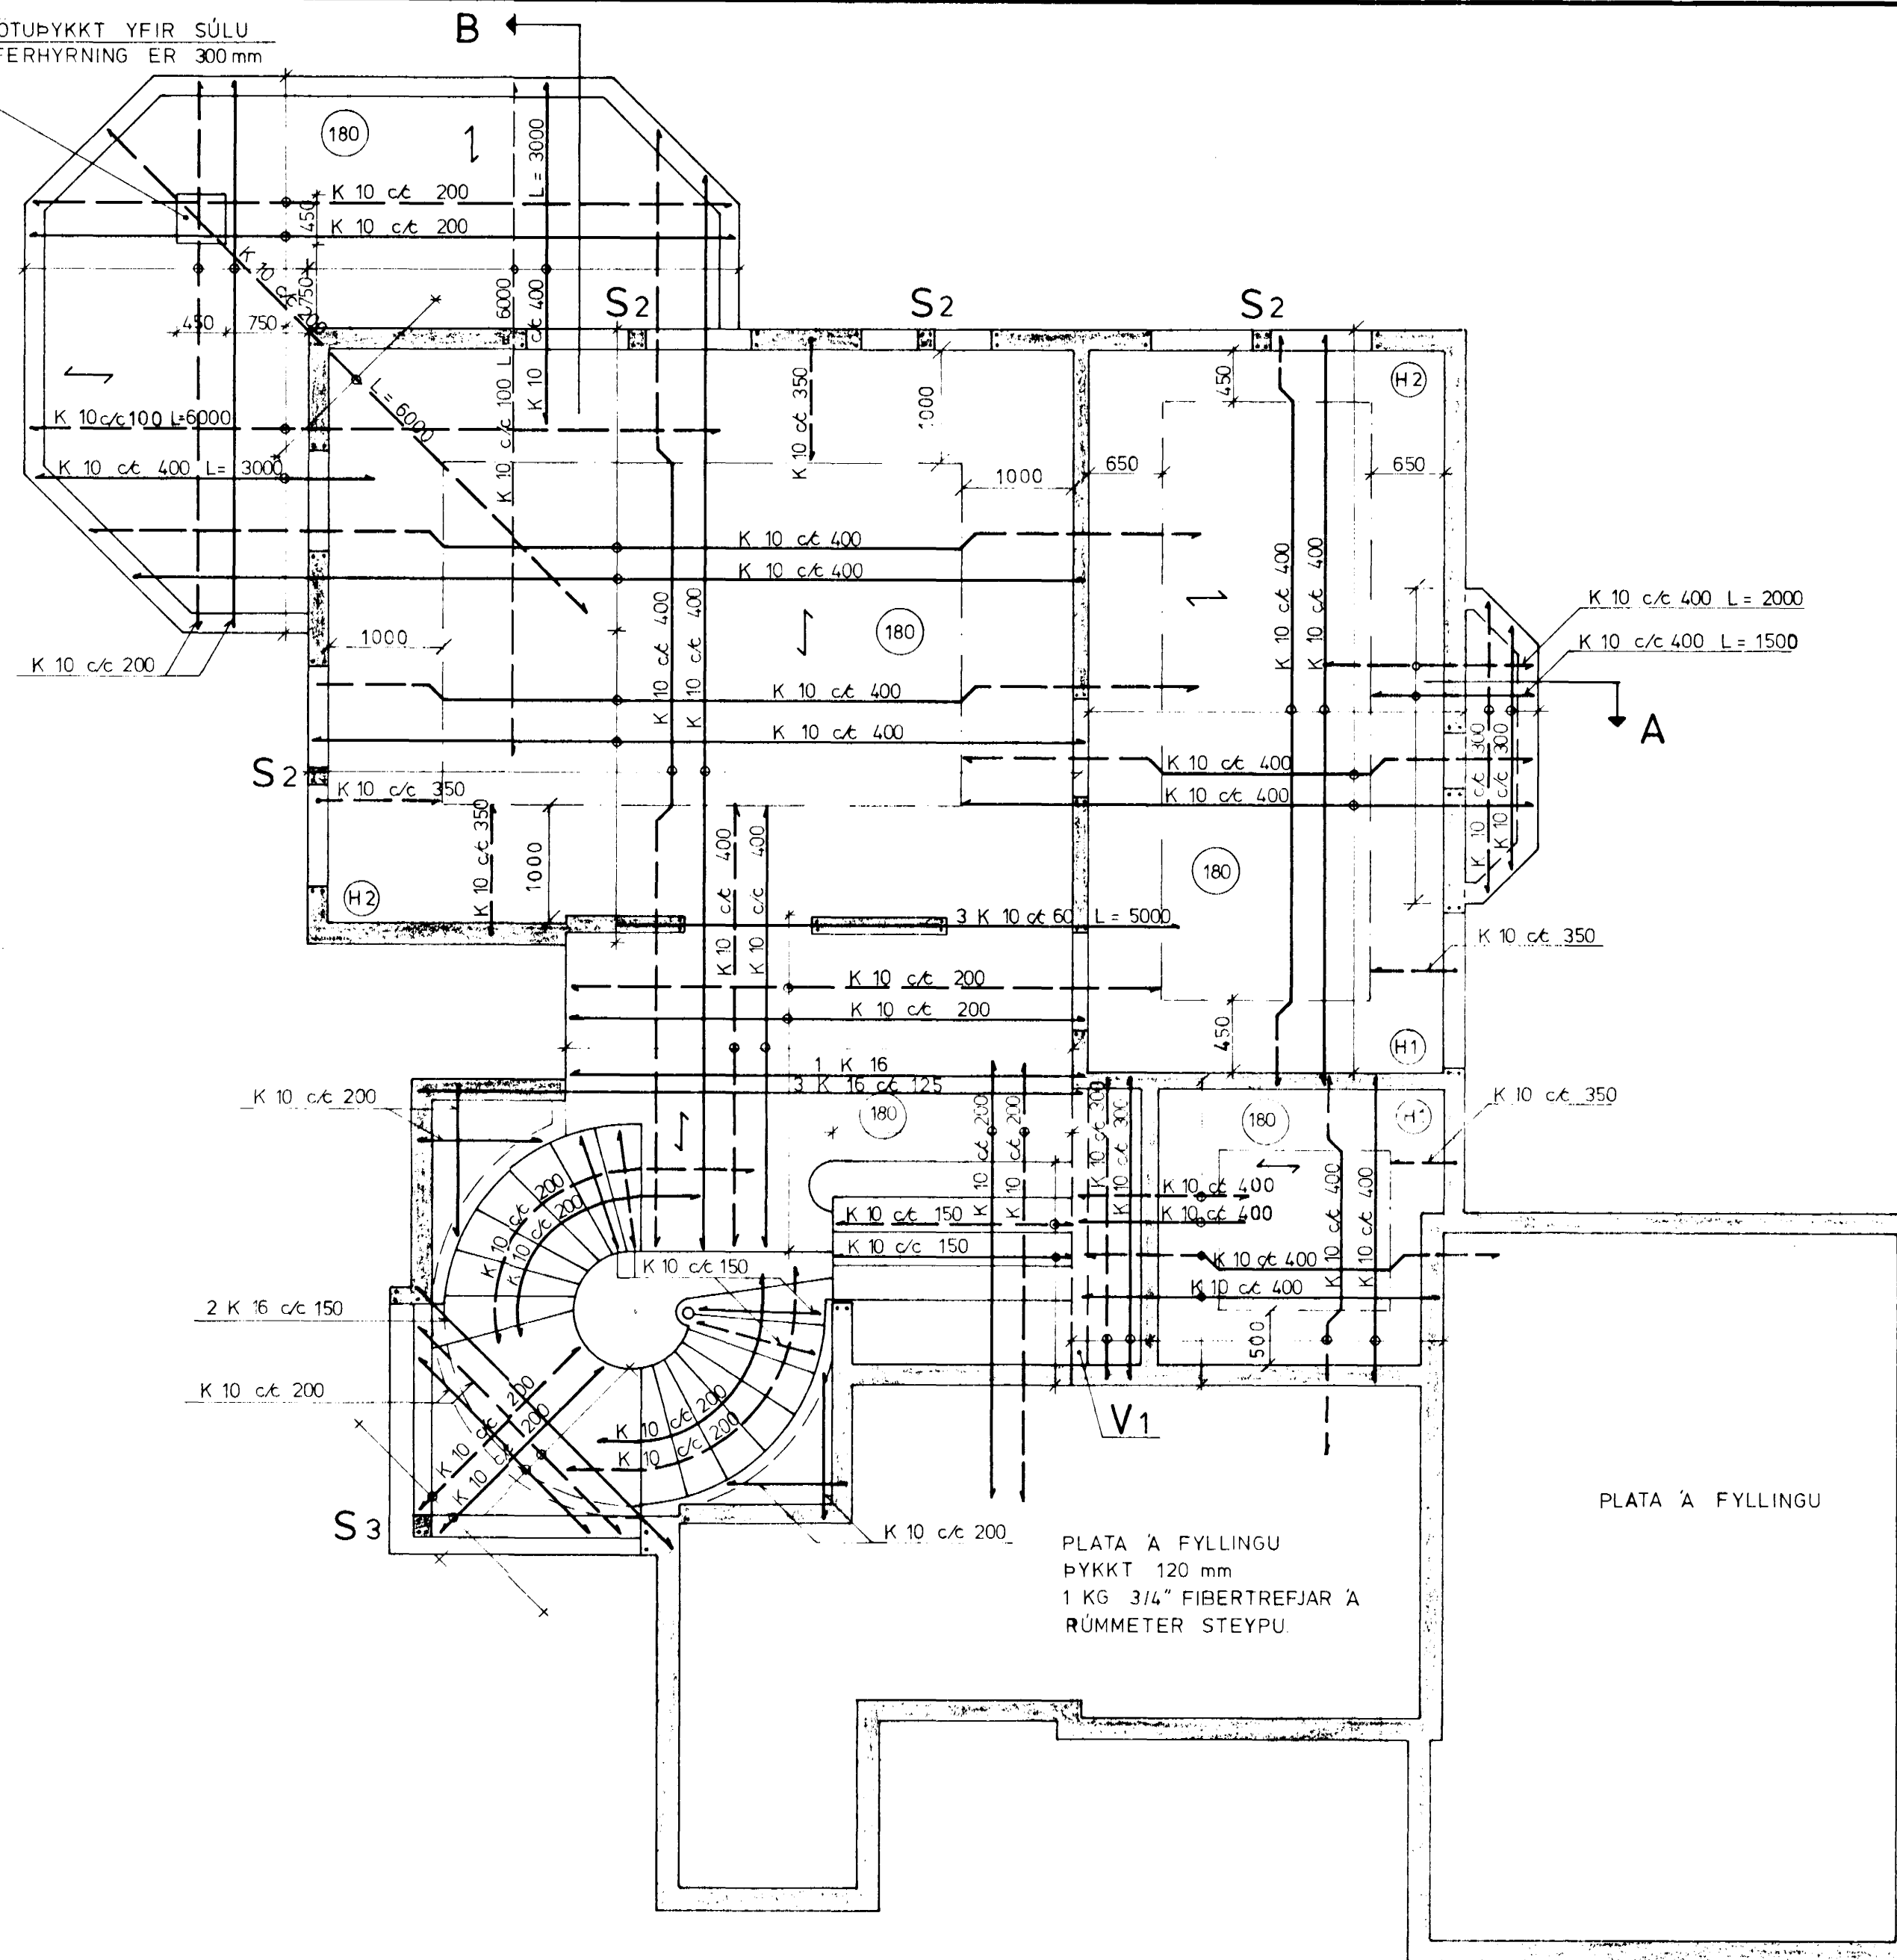


PLATA YFIR JARÐHÆÐ

PLATA A FYLLINGU
 ÞYKKT 120 mm
 1 KG 3/4" FIBERTREFJAR A
 RÚMMETER STEYPU.

PLATA A FYLLINGU

ÖLL MÁL ERU MM.

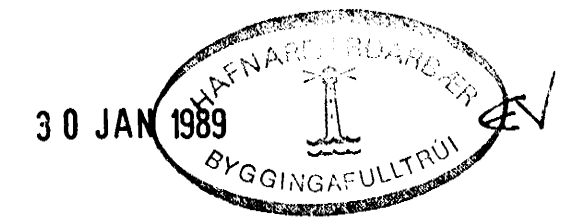

HAGVIRKI HF VERKTAKI VERKHÖNNUN		SKÚTAHRAUN 2 · 220 HAFNARFIRÐI · SÍMI 53999	Verk nr Teikning nr 1.3 Mælikvarði 1 : 50 Dagsetning JAN 1989
BURKNABERG 6, HAFNARF. PLATA YFIR JARÐHÆÐ			
Hannað <i>H.P.</i>	Teiknað <i>AW</i>	Yfirfarið <i>H.P.</i>	Samþykkt <i>Estu Þorkey</i>