



GRUNNMYND JARÐHÆÐAR 1:50

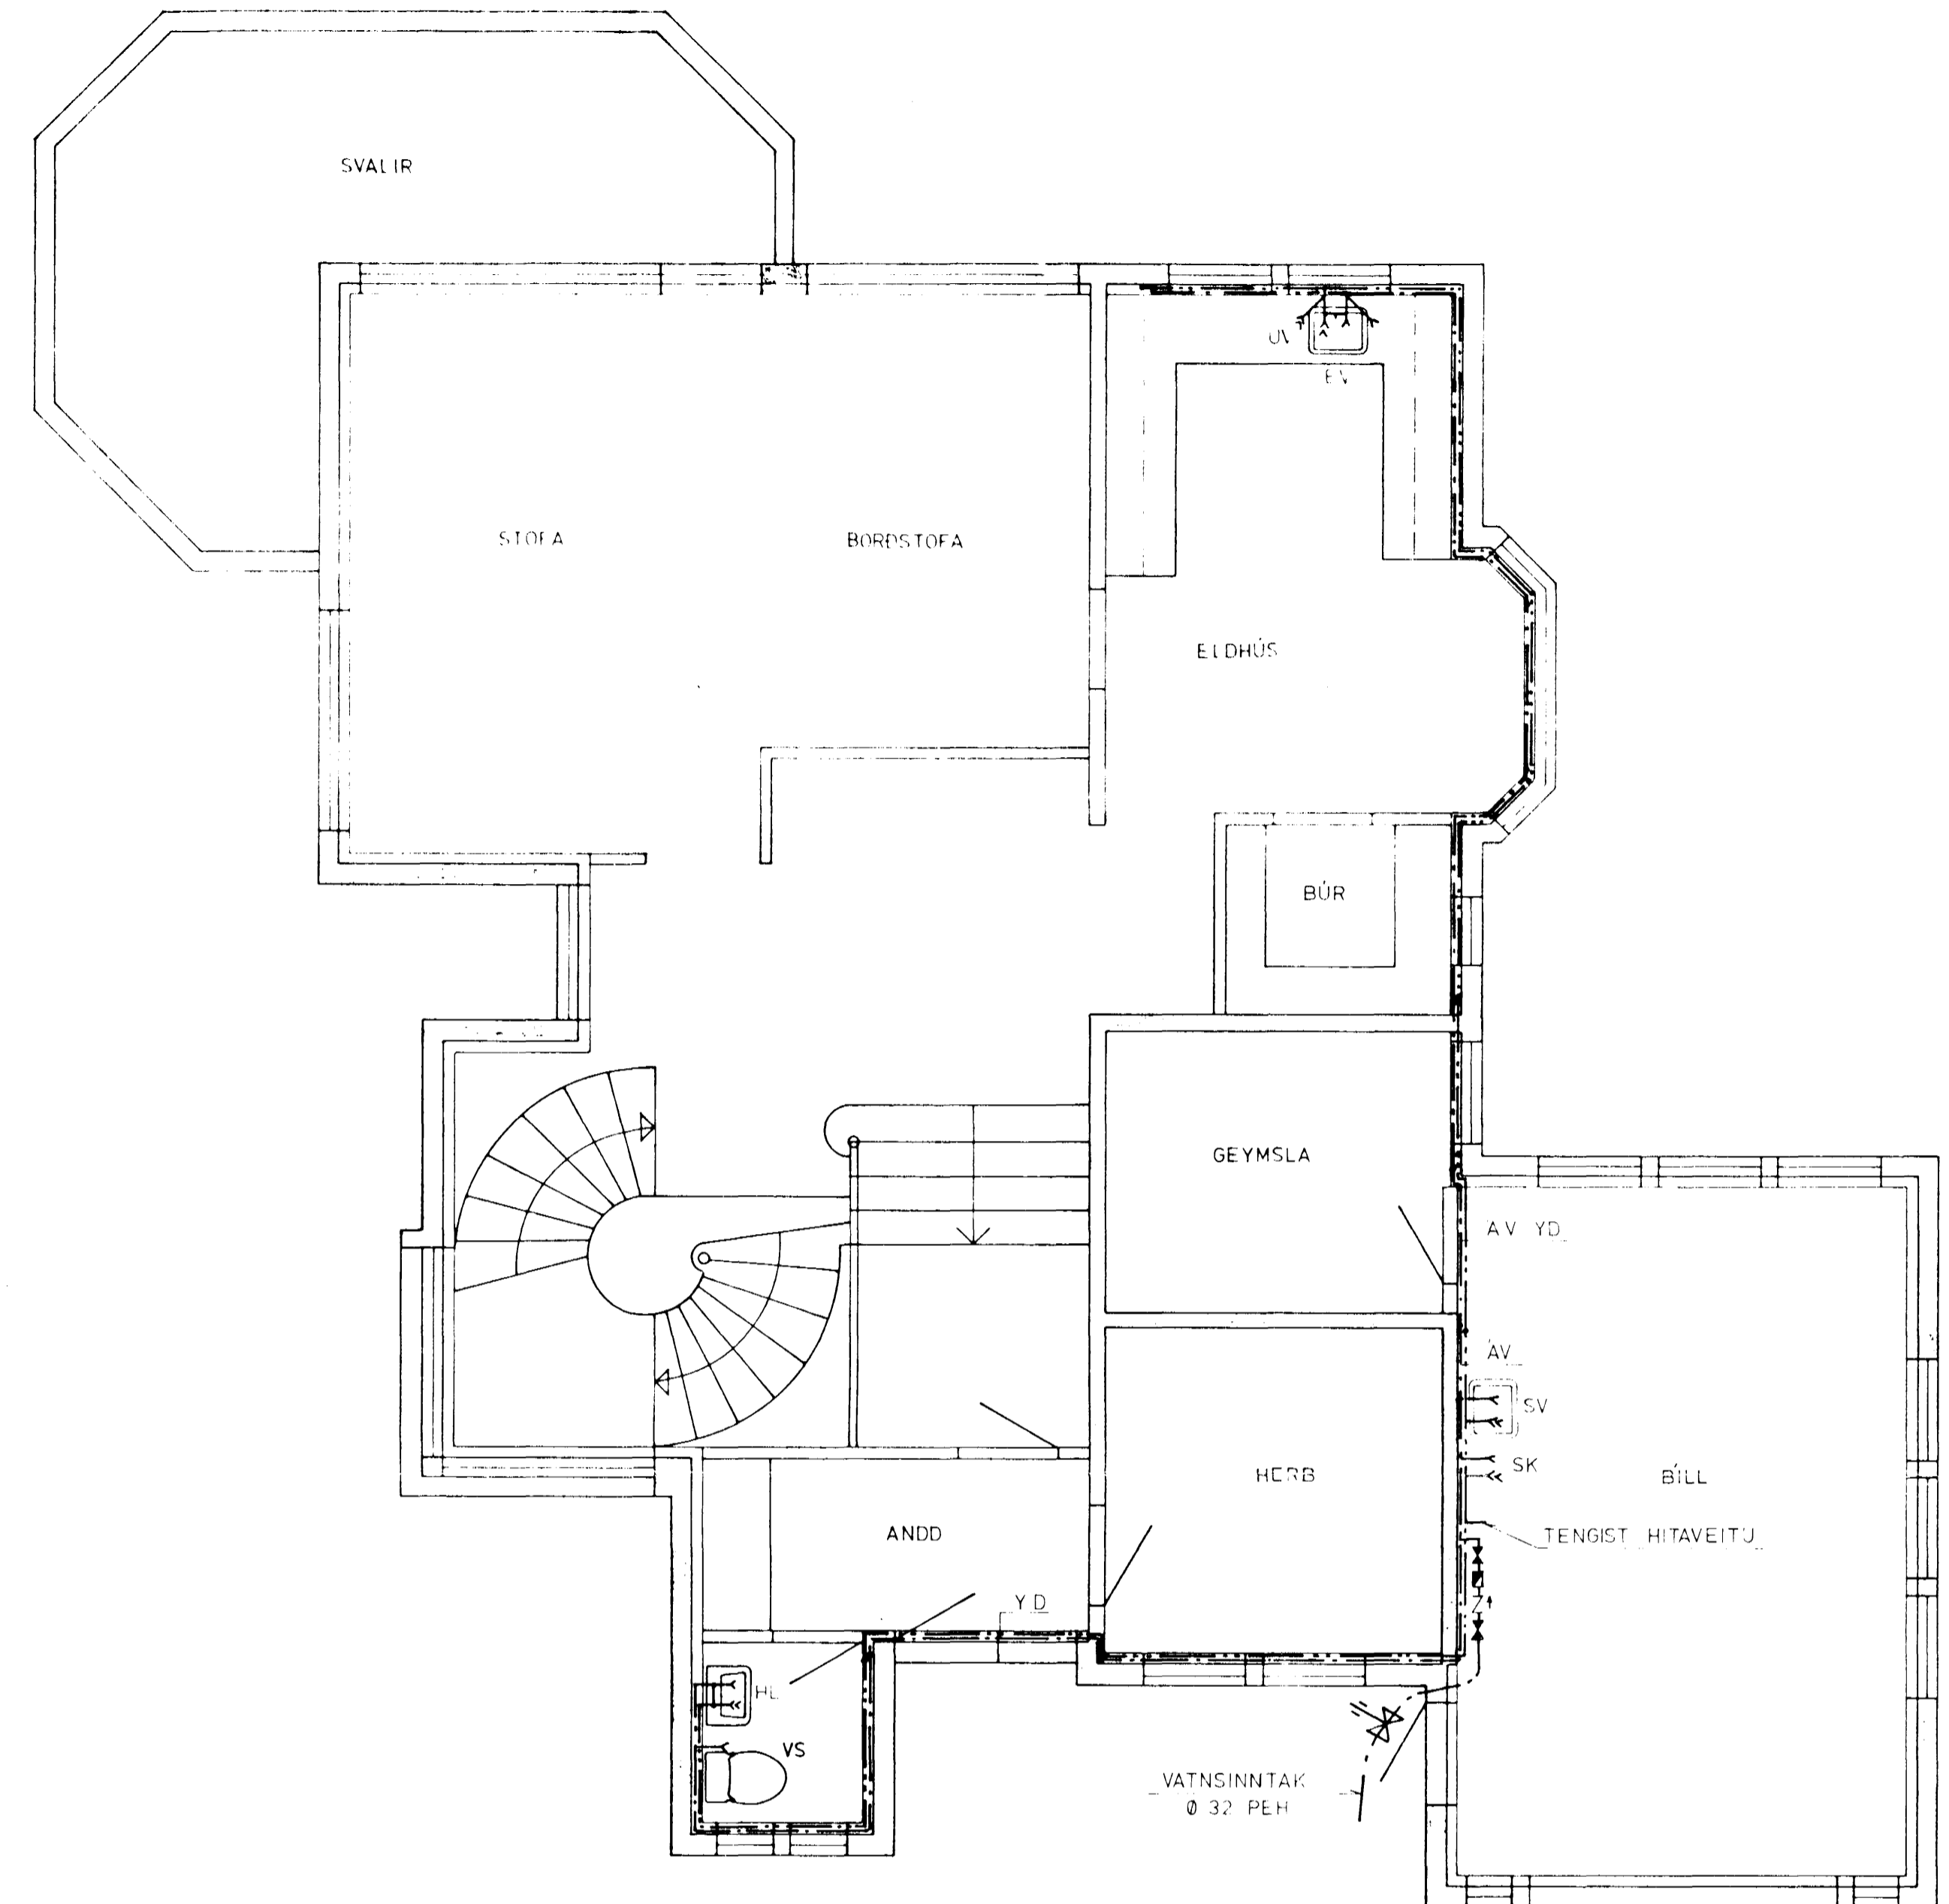

GRUNNMYND 1. HÆÐAR 1:50

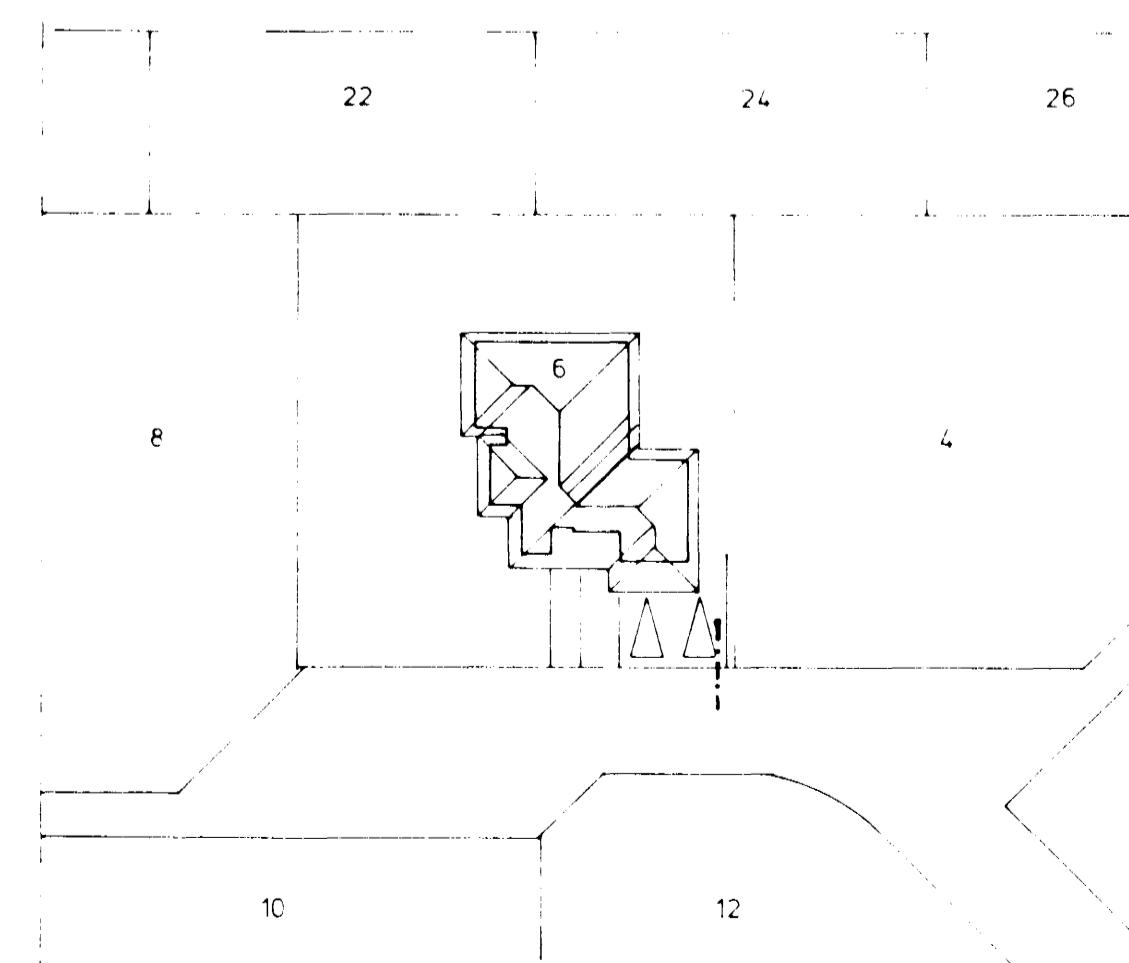

AFSTAÐA 1:500



SKÝRINGAR SJÁ TEIKNINGU NR 2.0

HAGVIRKI HF		VERKST. VERRHÖNNUN	VERK. NR.
SKUTAHRAUN 2. 220 HAFNARFIRDI. SIMI 53999		Teikning nr.	2.3
BURKNABERG 6, HAFNARF.		Mælikvæð	1:50 / 1:500
VATNSLÖGN GRUNNMYNDIR		Dagsetning	JAN '89
Hannað	Teiknað	Yfirfarið	Sagðþykkt
			<i>Hannesar S. Jónsson</i>