




TENNINGUR  
VIRKIS  
EYR

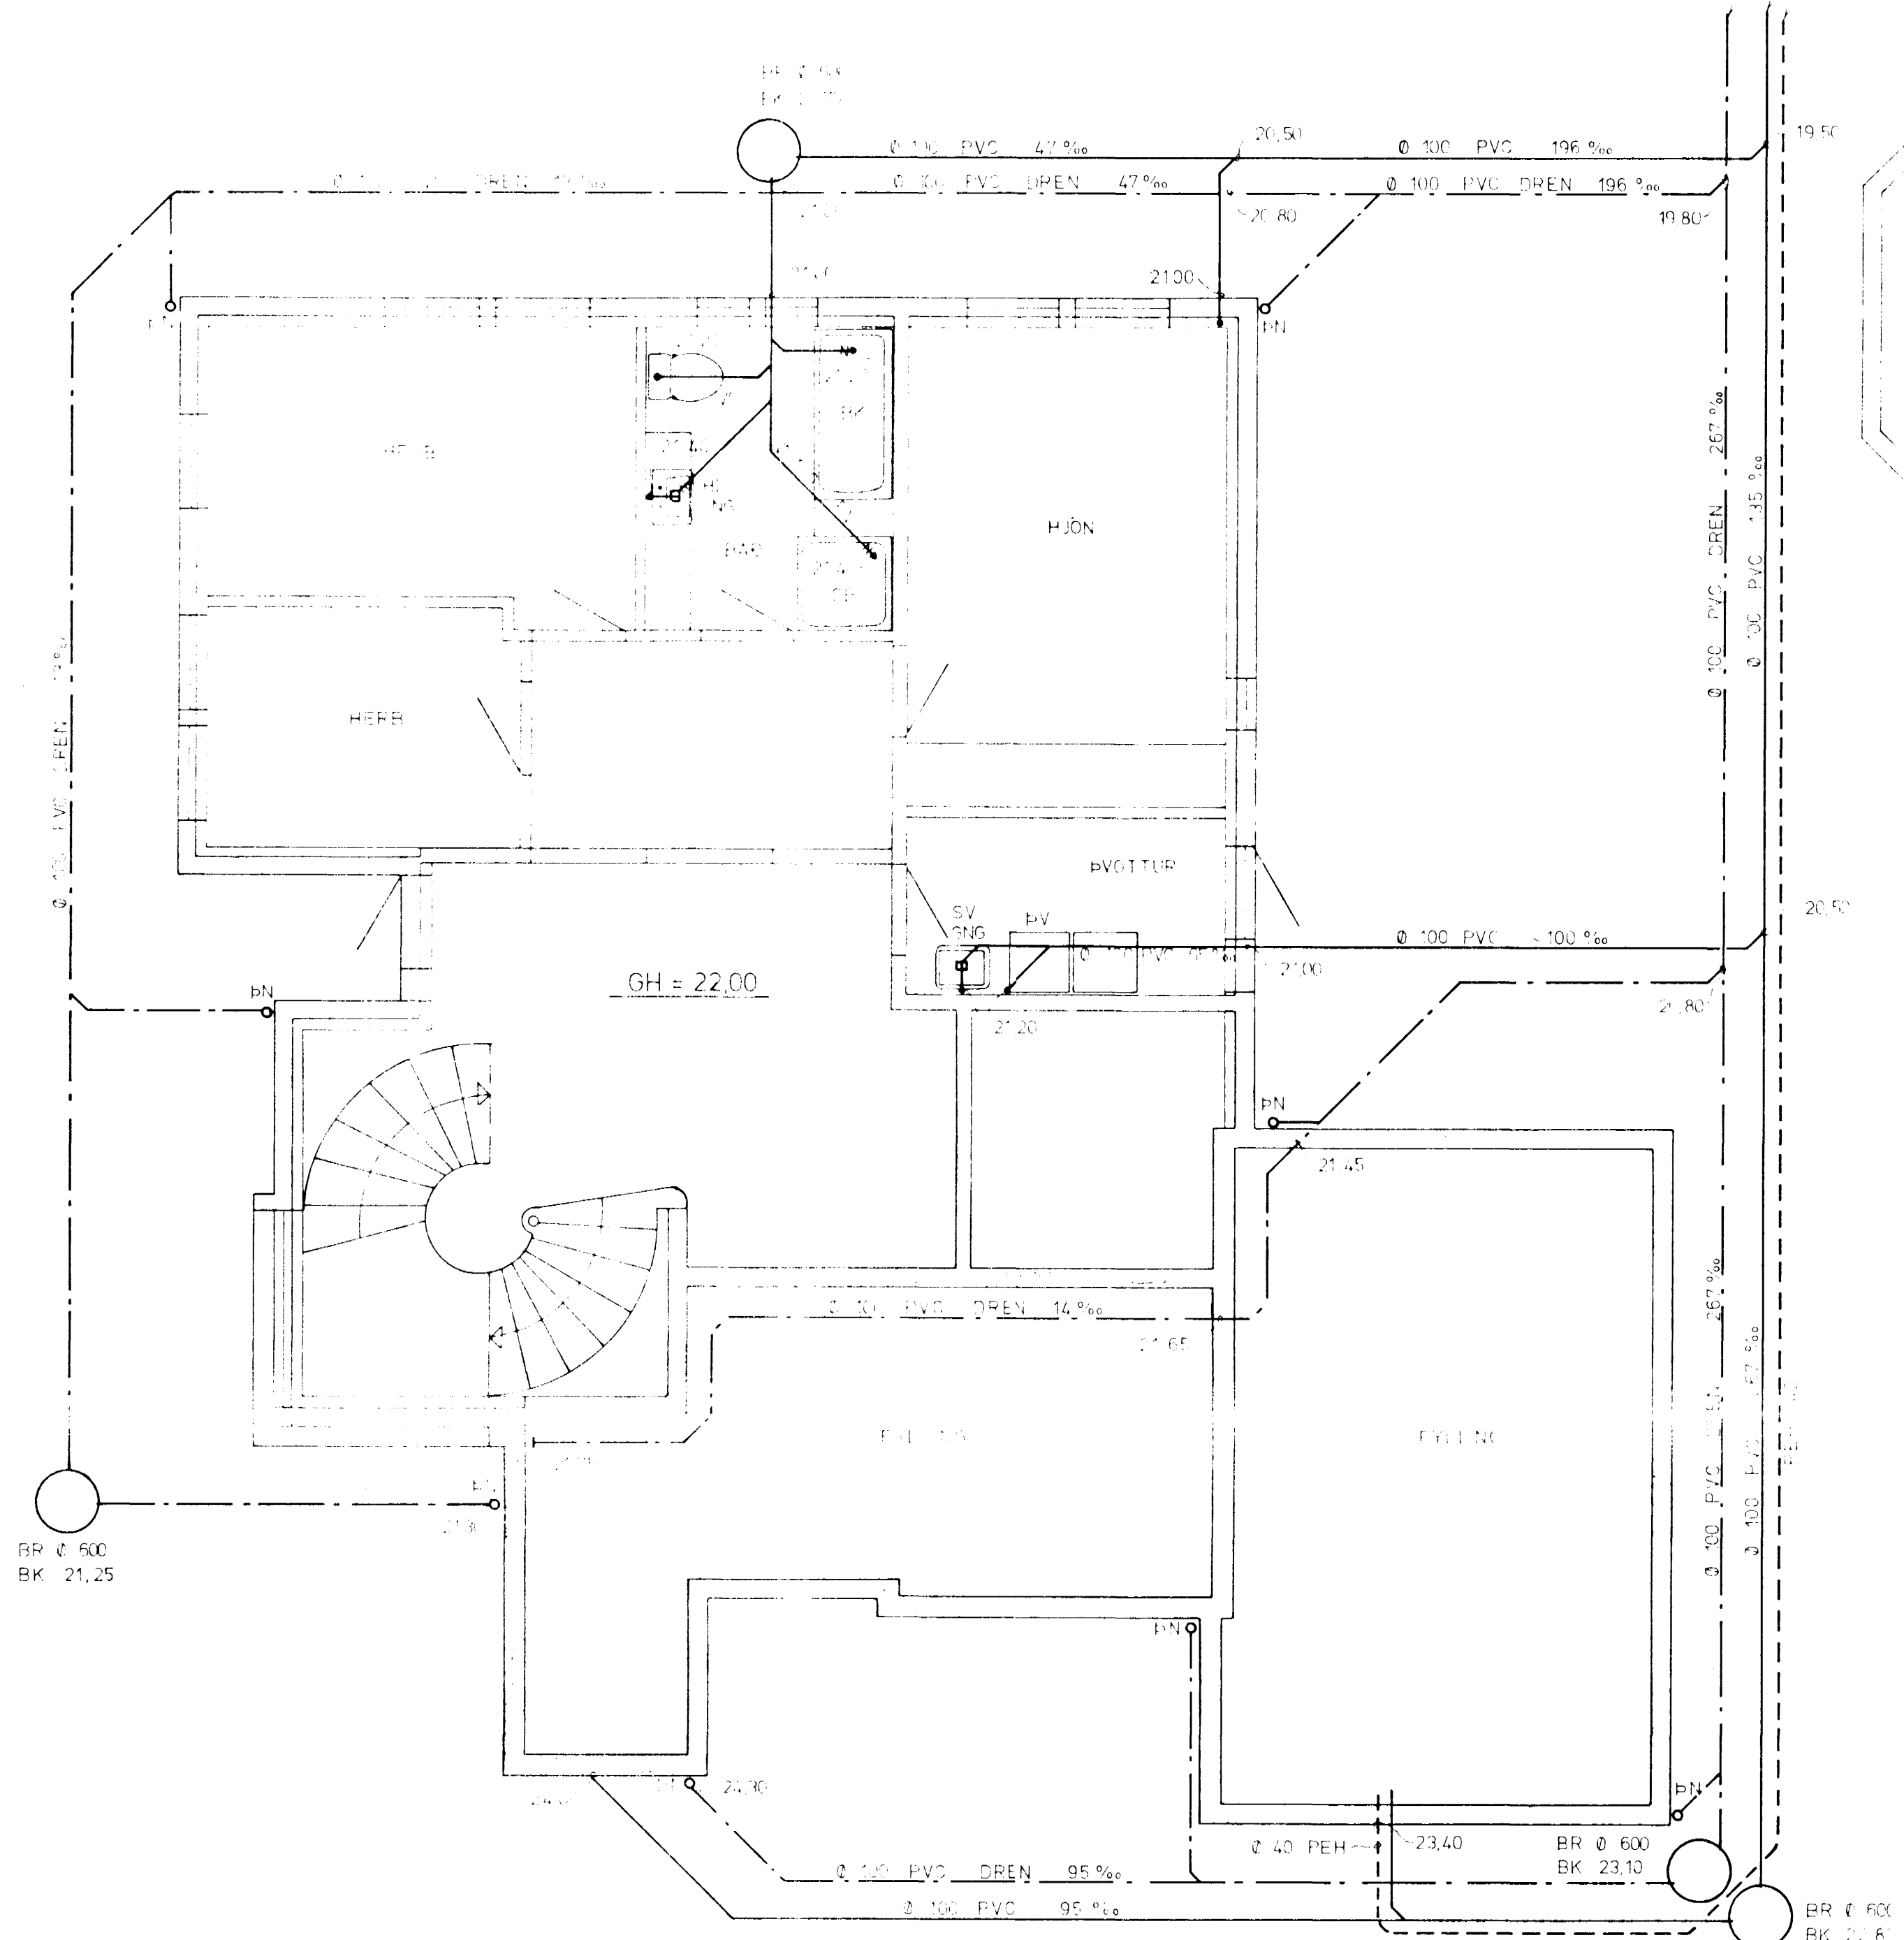


GRUNNMYND JARÐHÆÐAR 1:50

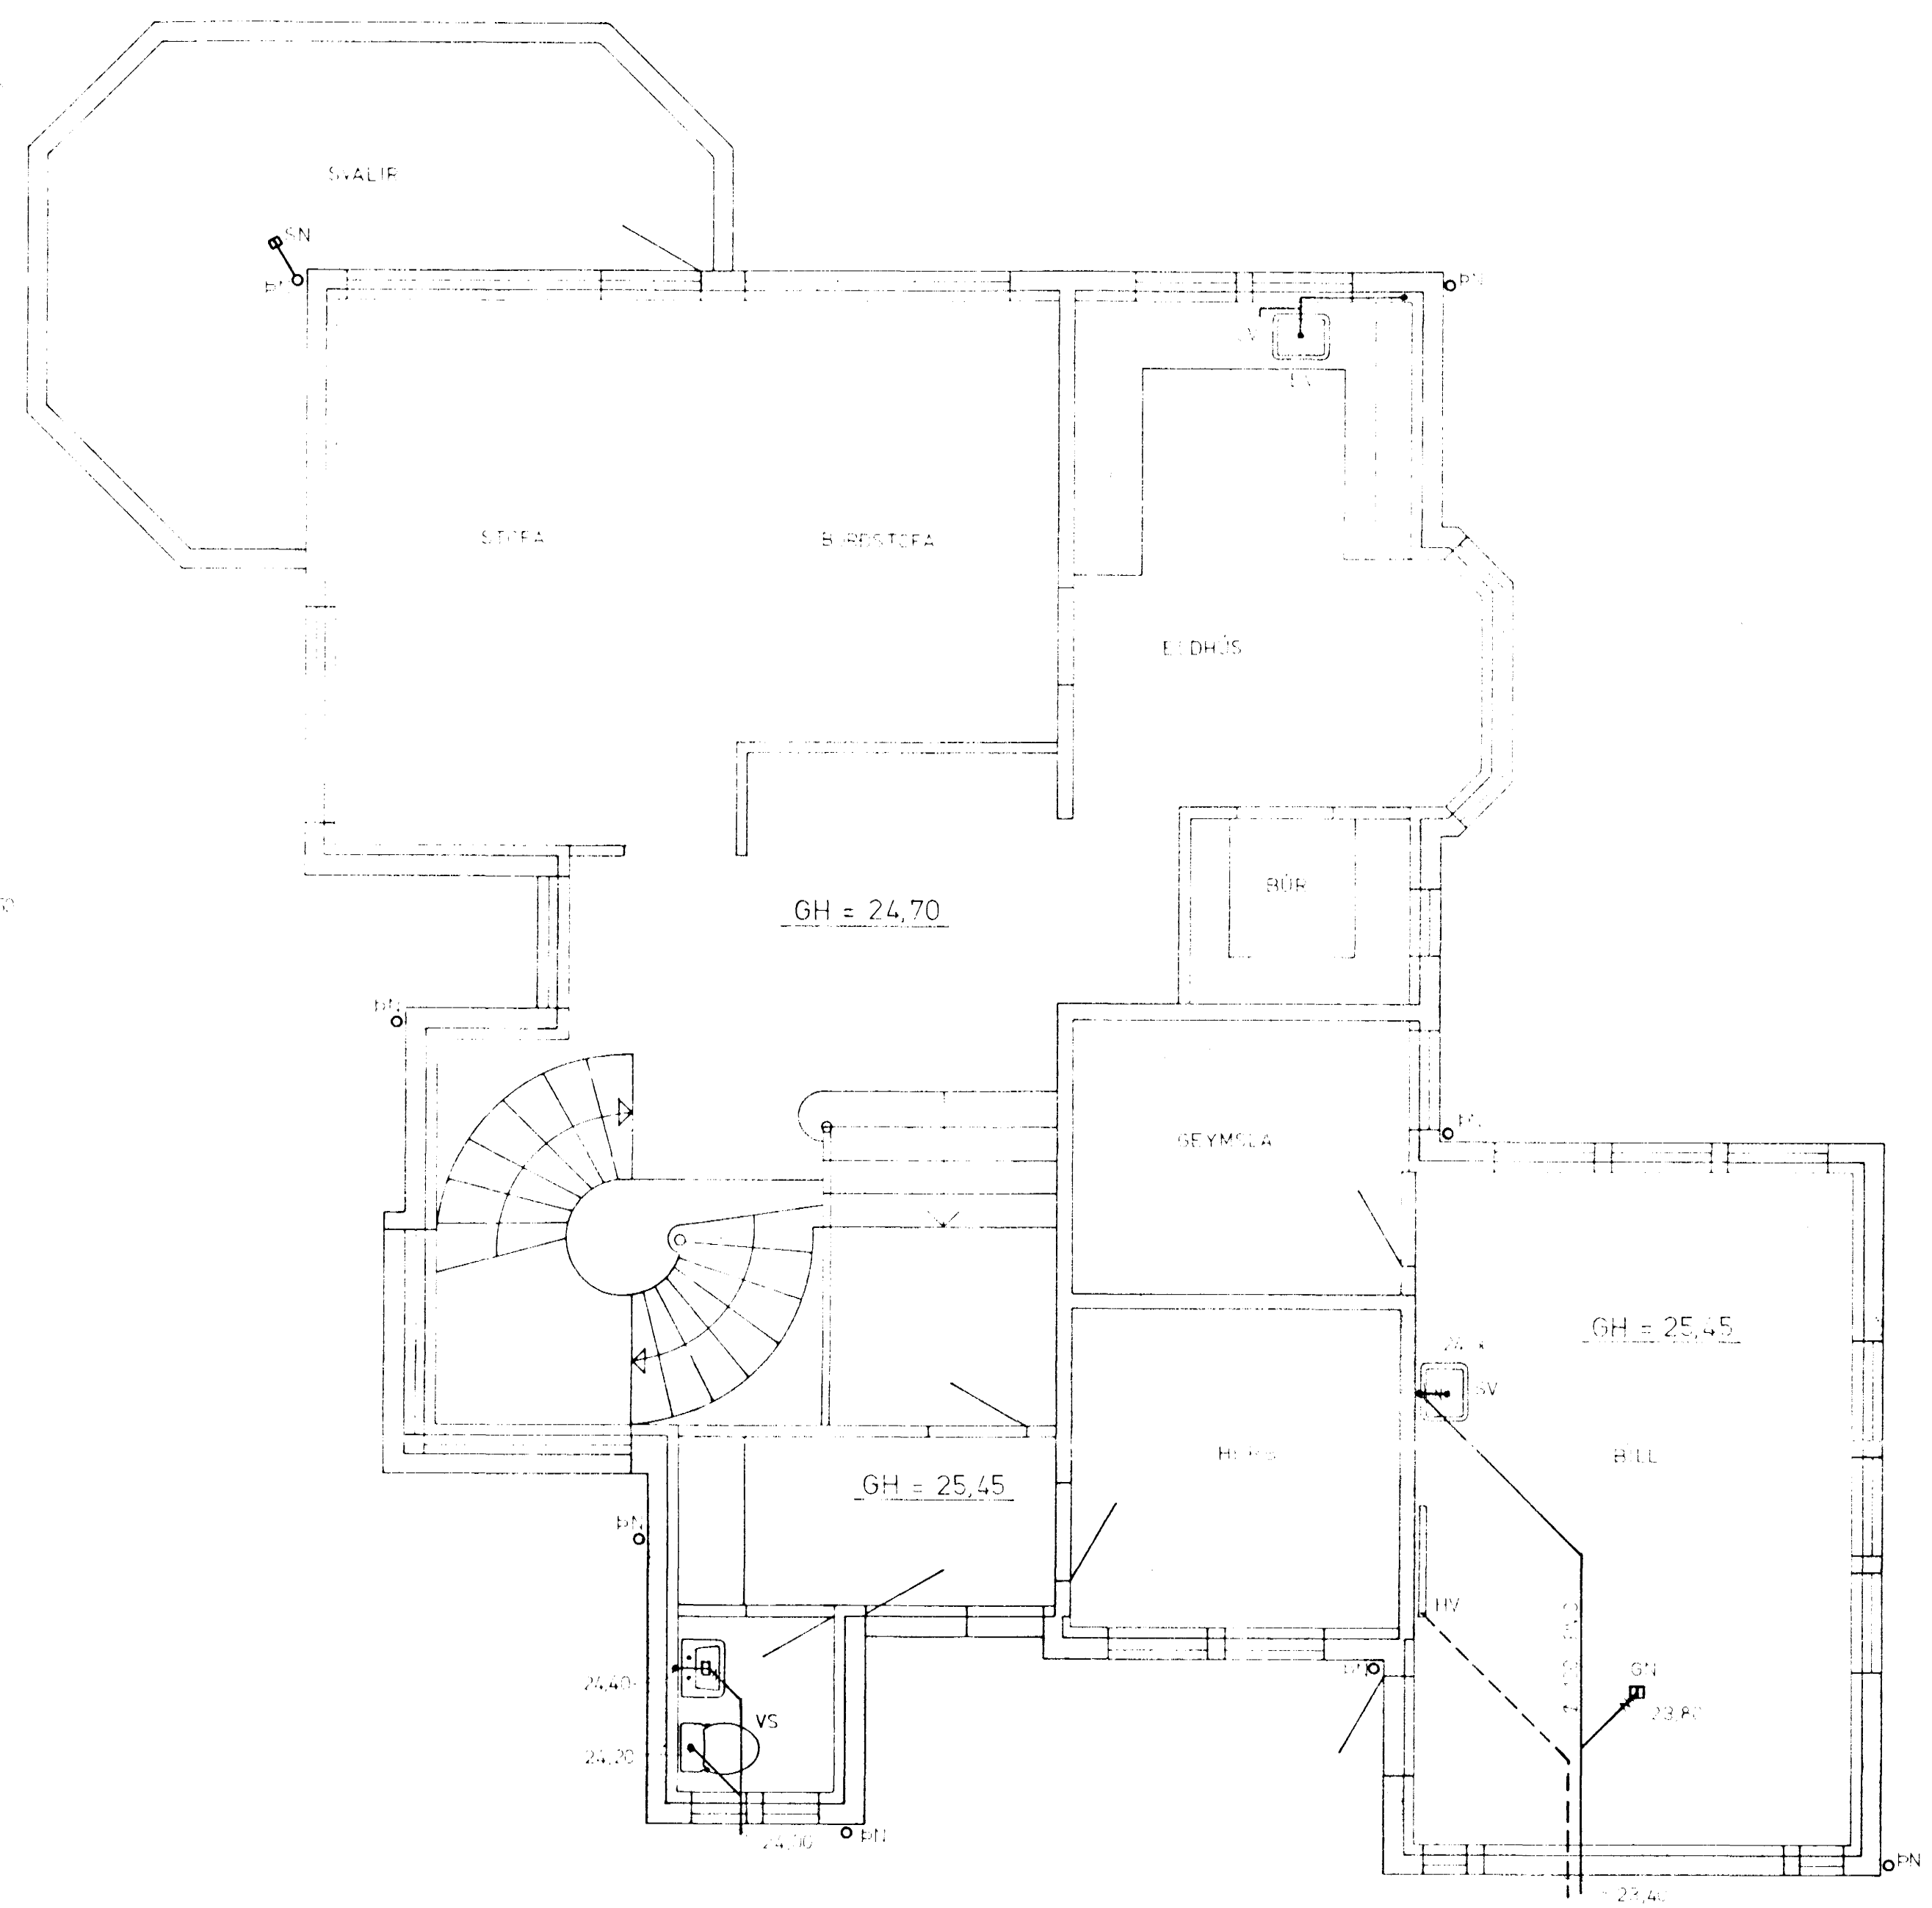

GRUNNMYND 1. HÆÐAR 1:50

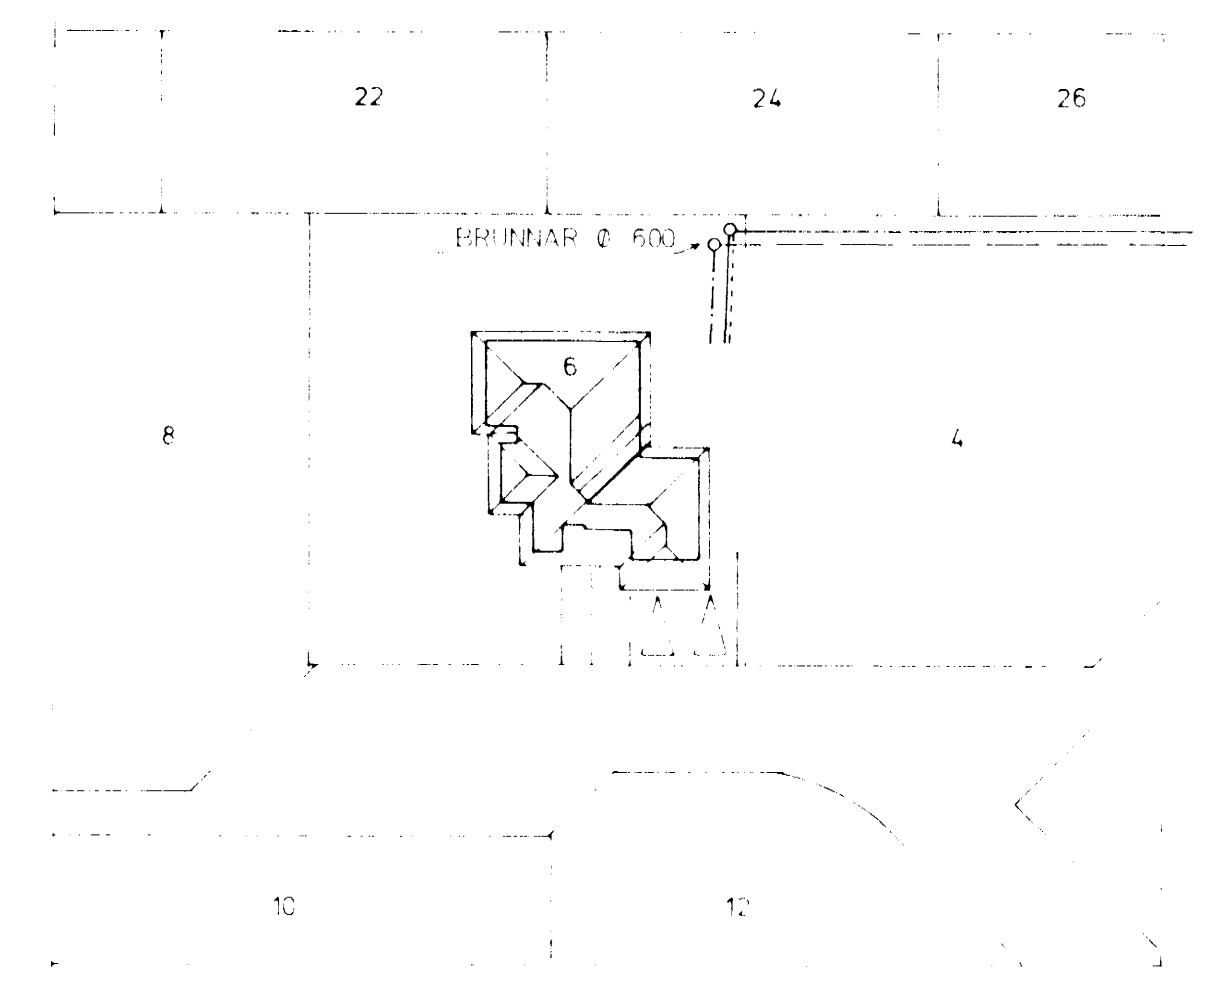

AFSTADA 1:50

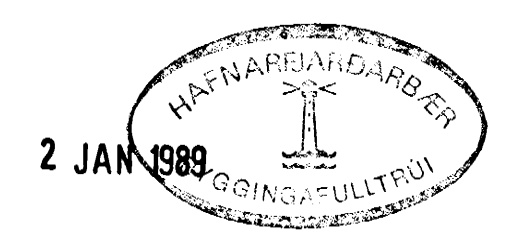

SKÝRINGAR SJA TEIKNINGU NR 2.0

		Tæknifráttir 2.1
BURKNABERG 6, HAFNARF. FRÁRENNSLI - GRUNNMYNDIR		Málkvæði 50 x 500 Dátíðning DLS '88
Höfundur 1.1	Teiknari 1.1	Vörðug 1.1
Samþykkt Þorvaldur Eiríksson		