



Samþykkt á fundi bygginga-
nefndar þ. 20. 10. 1988

BYGGINGAFULLTRÚINN
Í HAFNARFIRÐI


[Handwritten signature]

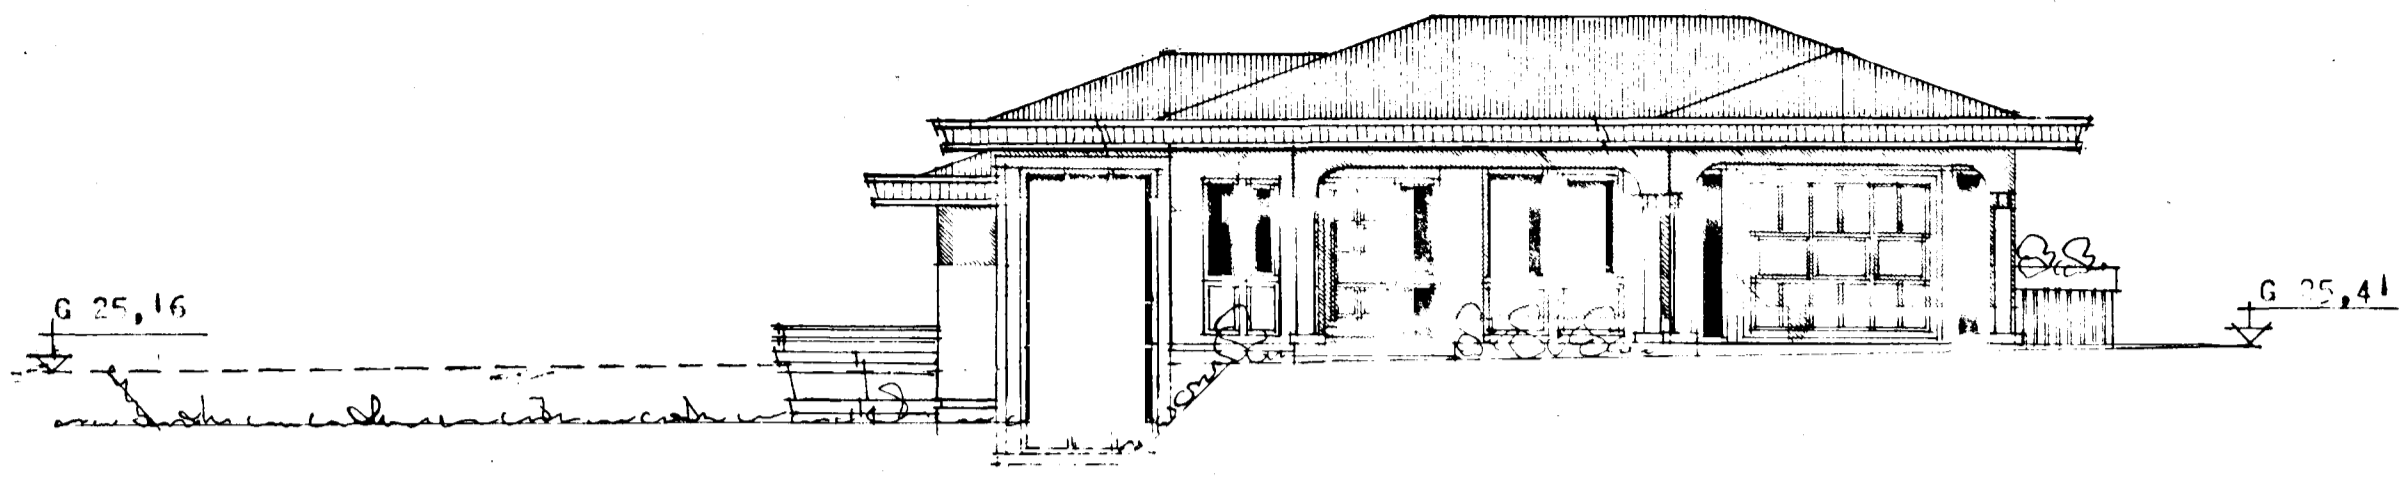


NORÐ - AUSTUR (GÖTUHLIA)

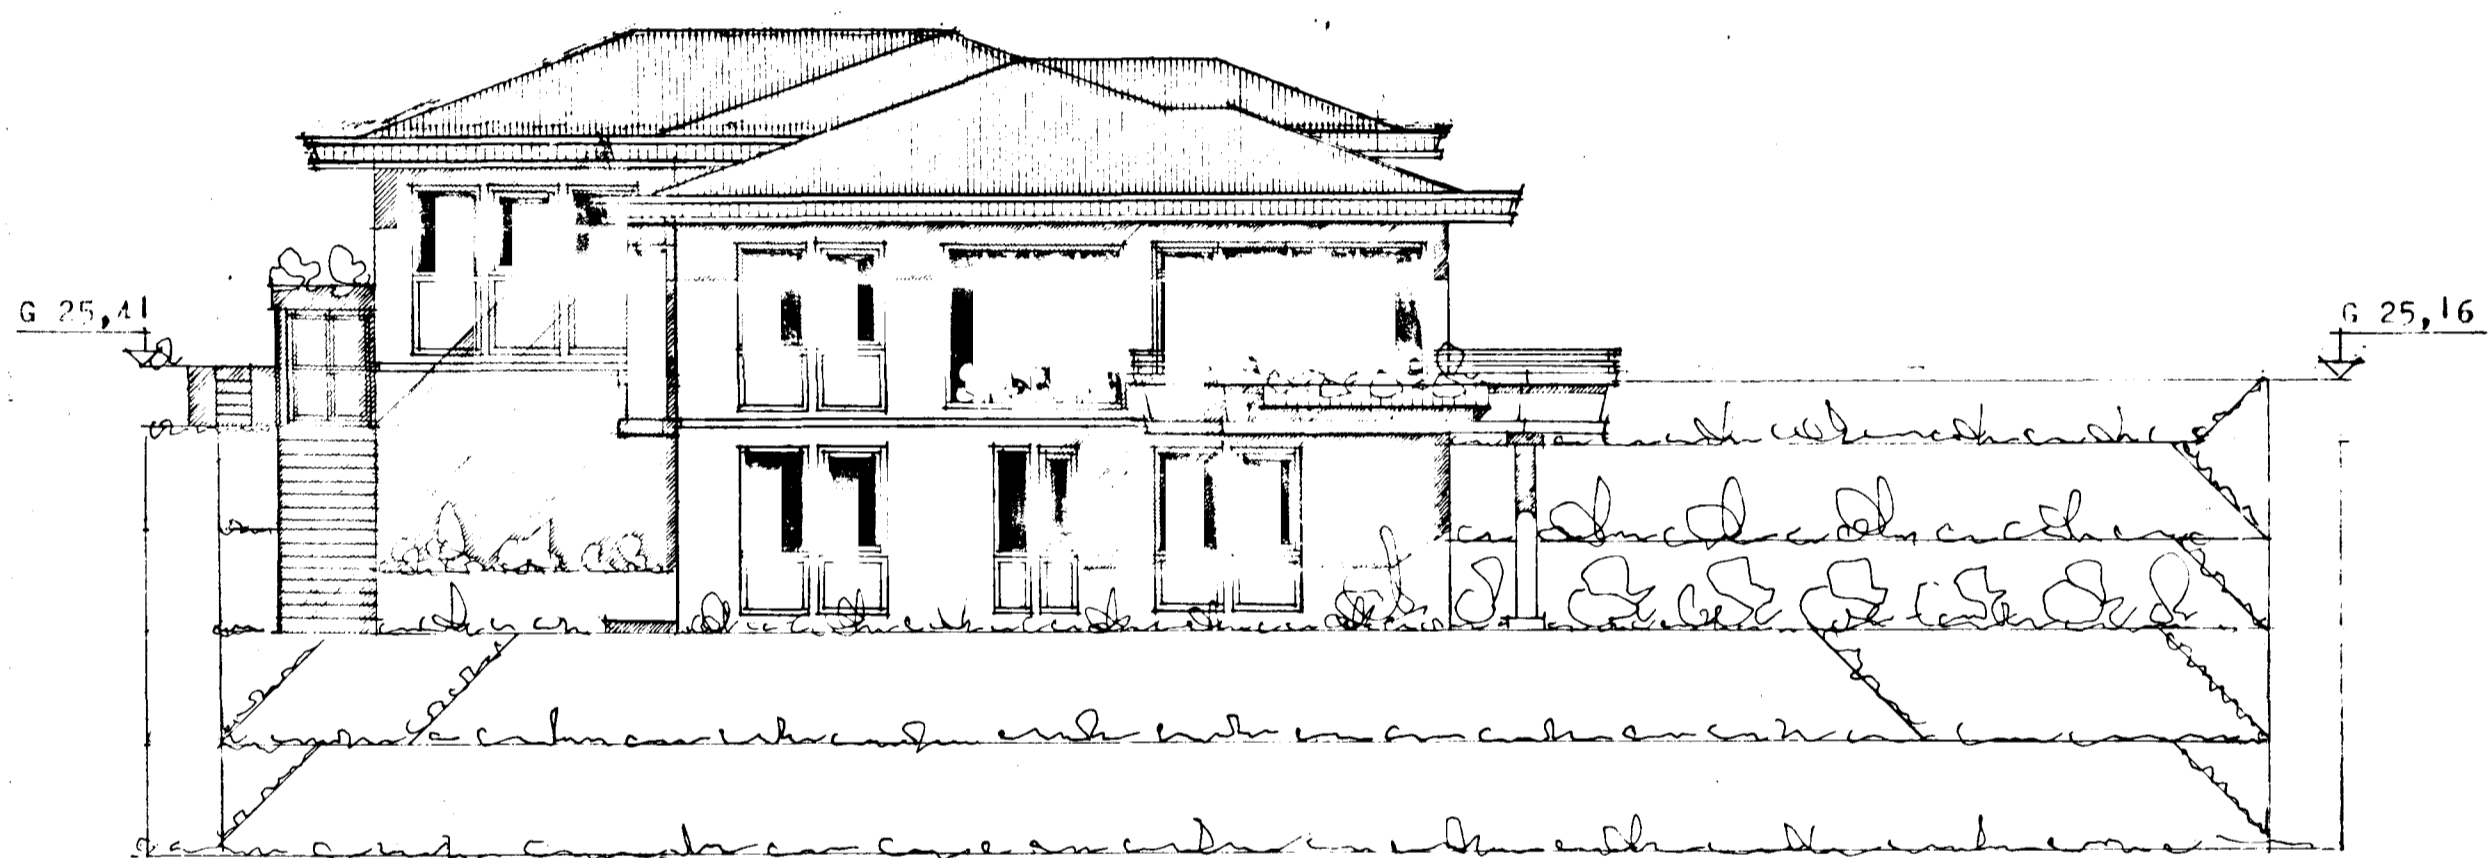

SUÐ - VESTUR

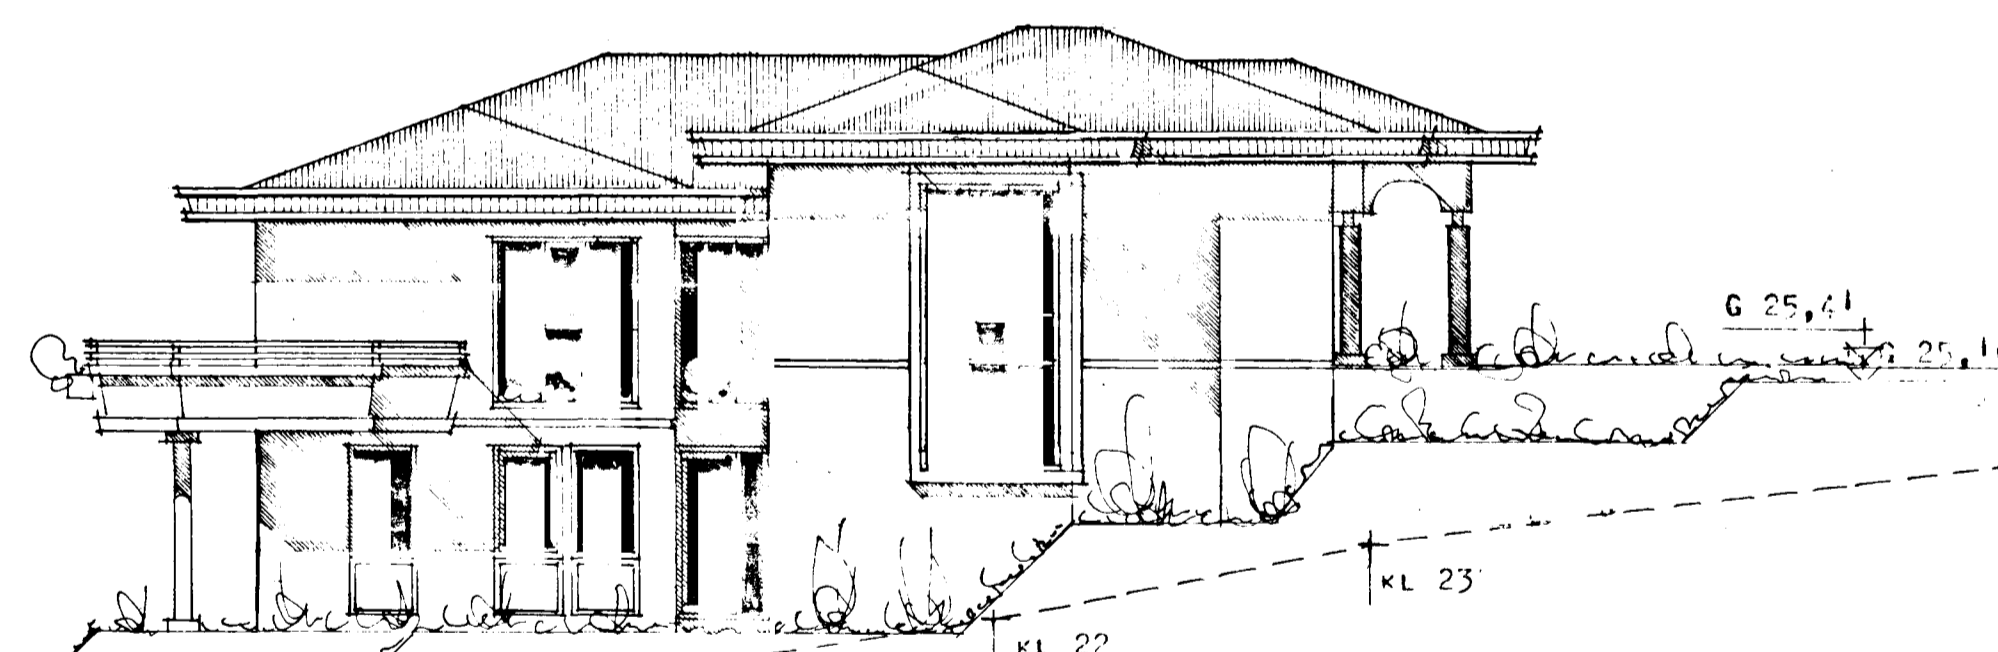

SUÐ - AUSTUR
SÝNIR ÖHREYFT LAND

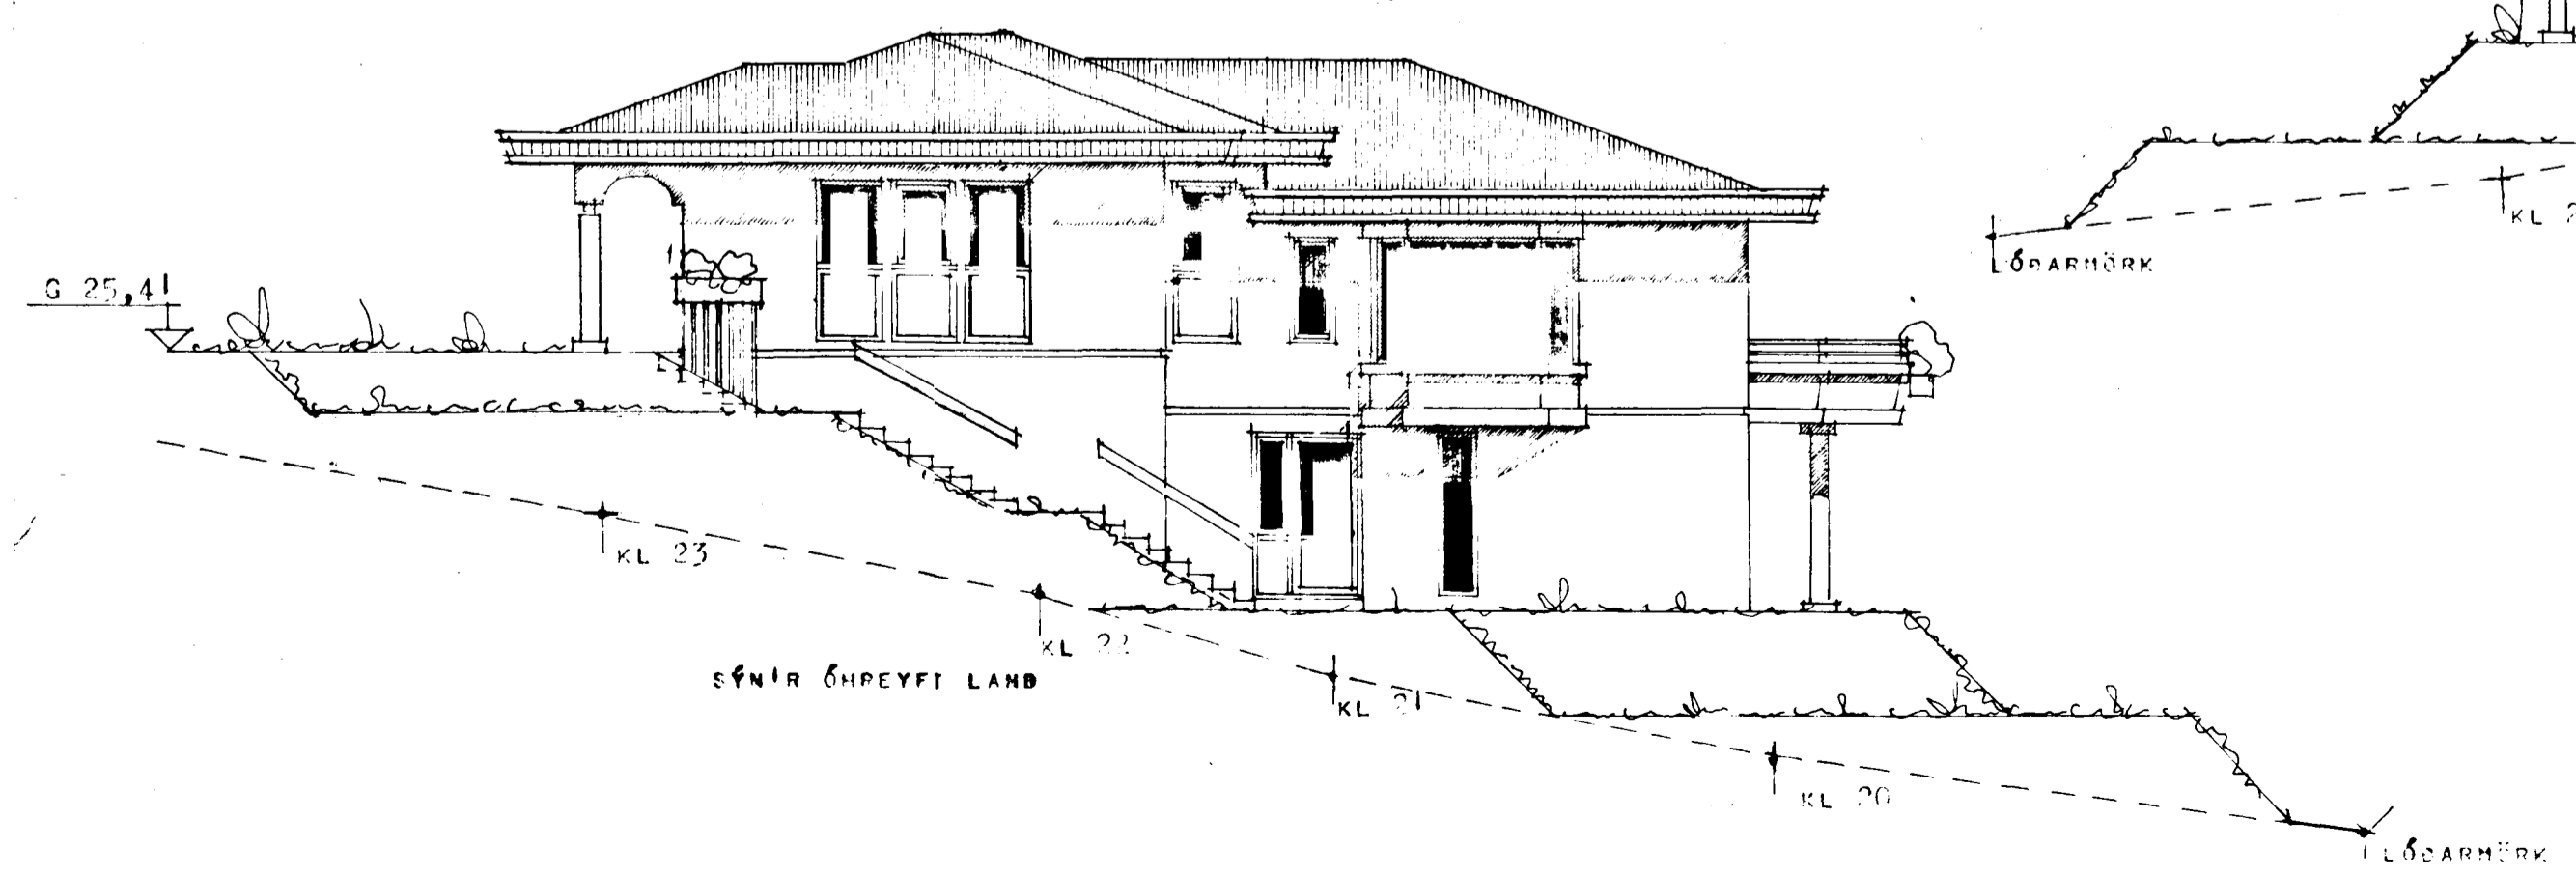

SÝNIR ÖHREYFT LAND