BURKNABERG NR. 6 HAFNARFIRÐI M 1:100

BLAÐ NR. 3

Samþykkt á fundi byggingar-
nefndar þ. 20/10 1988
BYGGINGAFULLTRÚINN
Í HAFNARFIRÐI

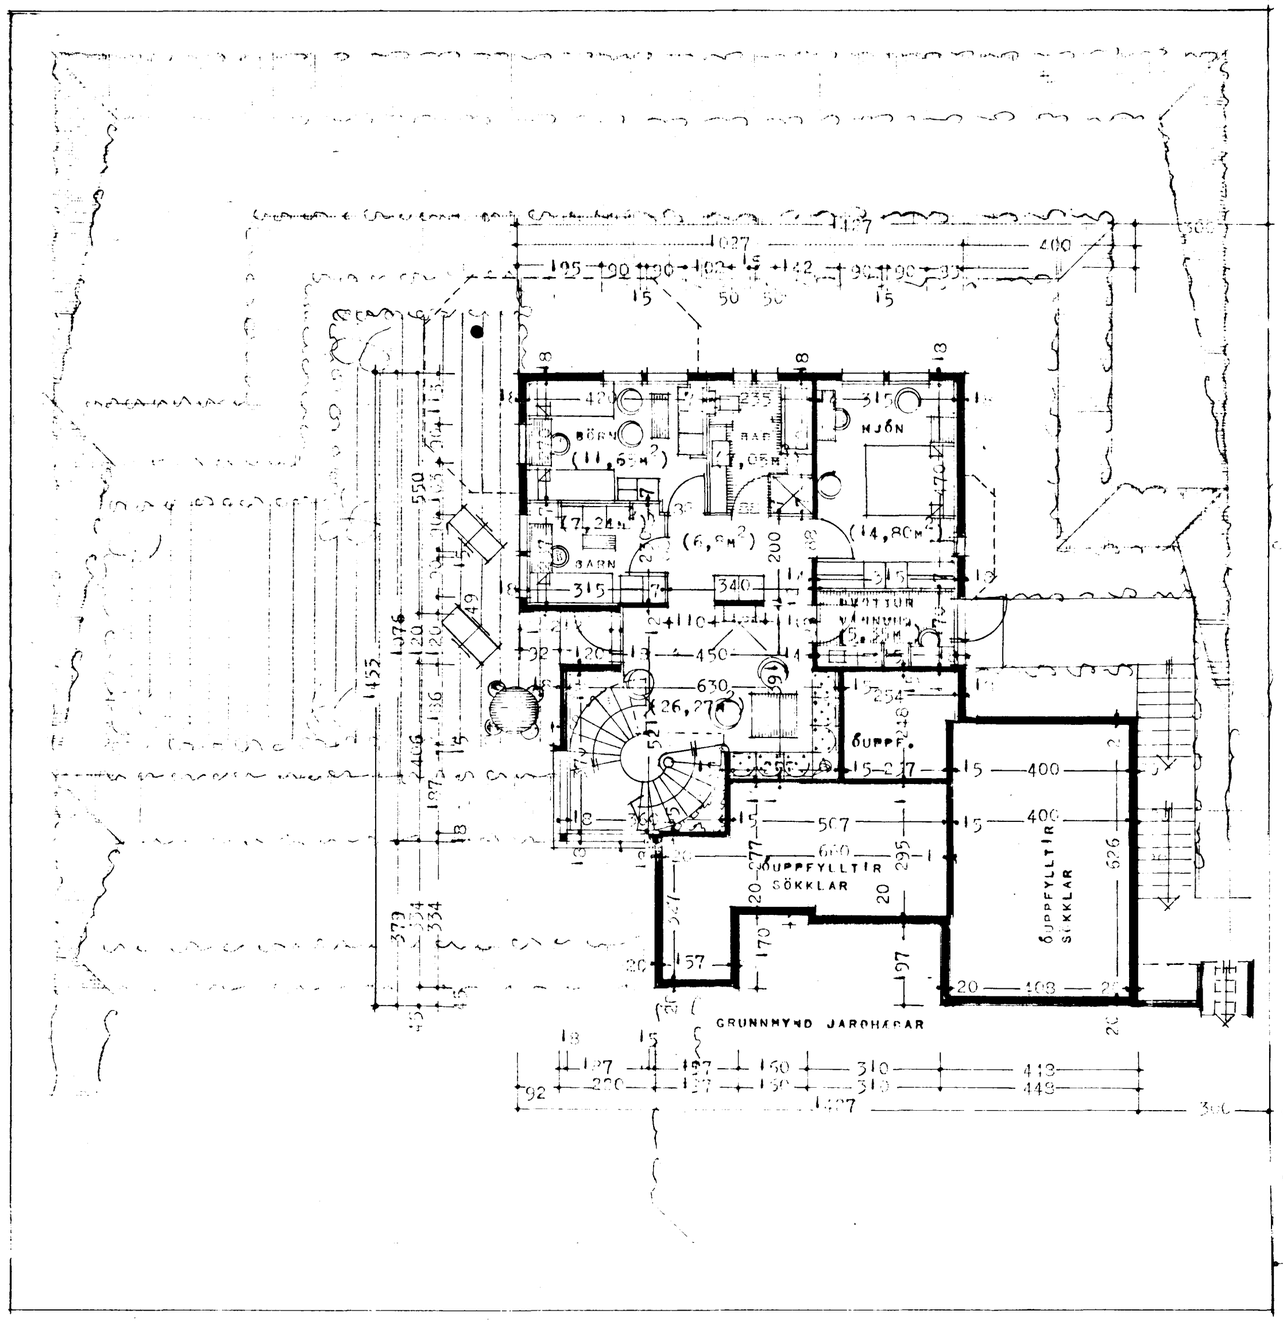

LOFT SÉ EINANGRAÐ MEÐ ÞELDNÆMRI EINANGRUN

LOFT BÍLGEYMSLU OG GEYMSLU SÉ STEYPT.

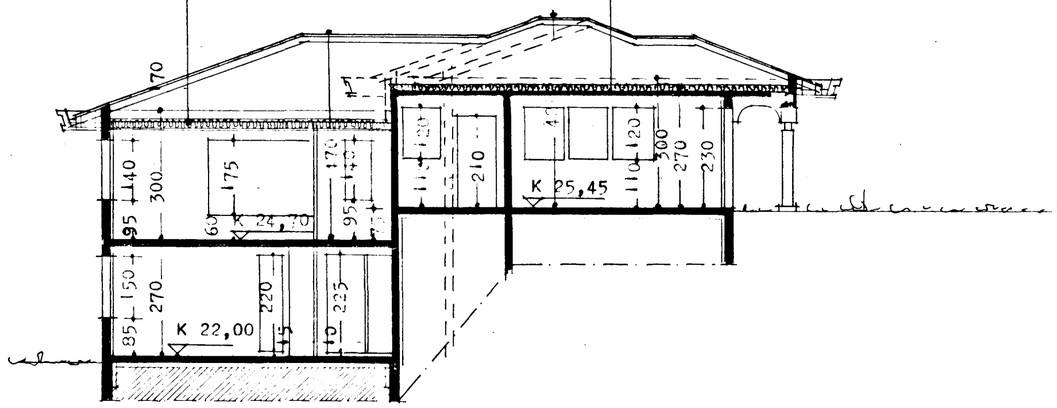

SKURÐUR A – A

LOFT SÉ EINANGRAÐ MEÐ ÞELDNÆMRI EINANGRUN

ÞAKHALLI ER 20° (36,4 CM Á METER)

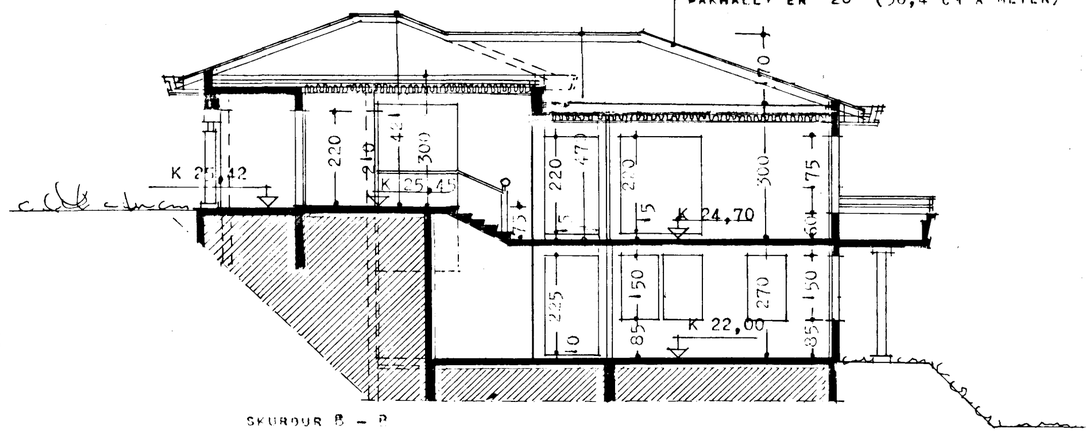

SKURÐUR B – B

REYKJAVÍK 1 OKT 1988

Þórdan Steinsson