




Hitalögn: Rúmmynd 1:50

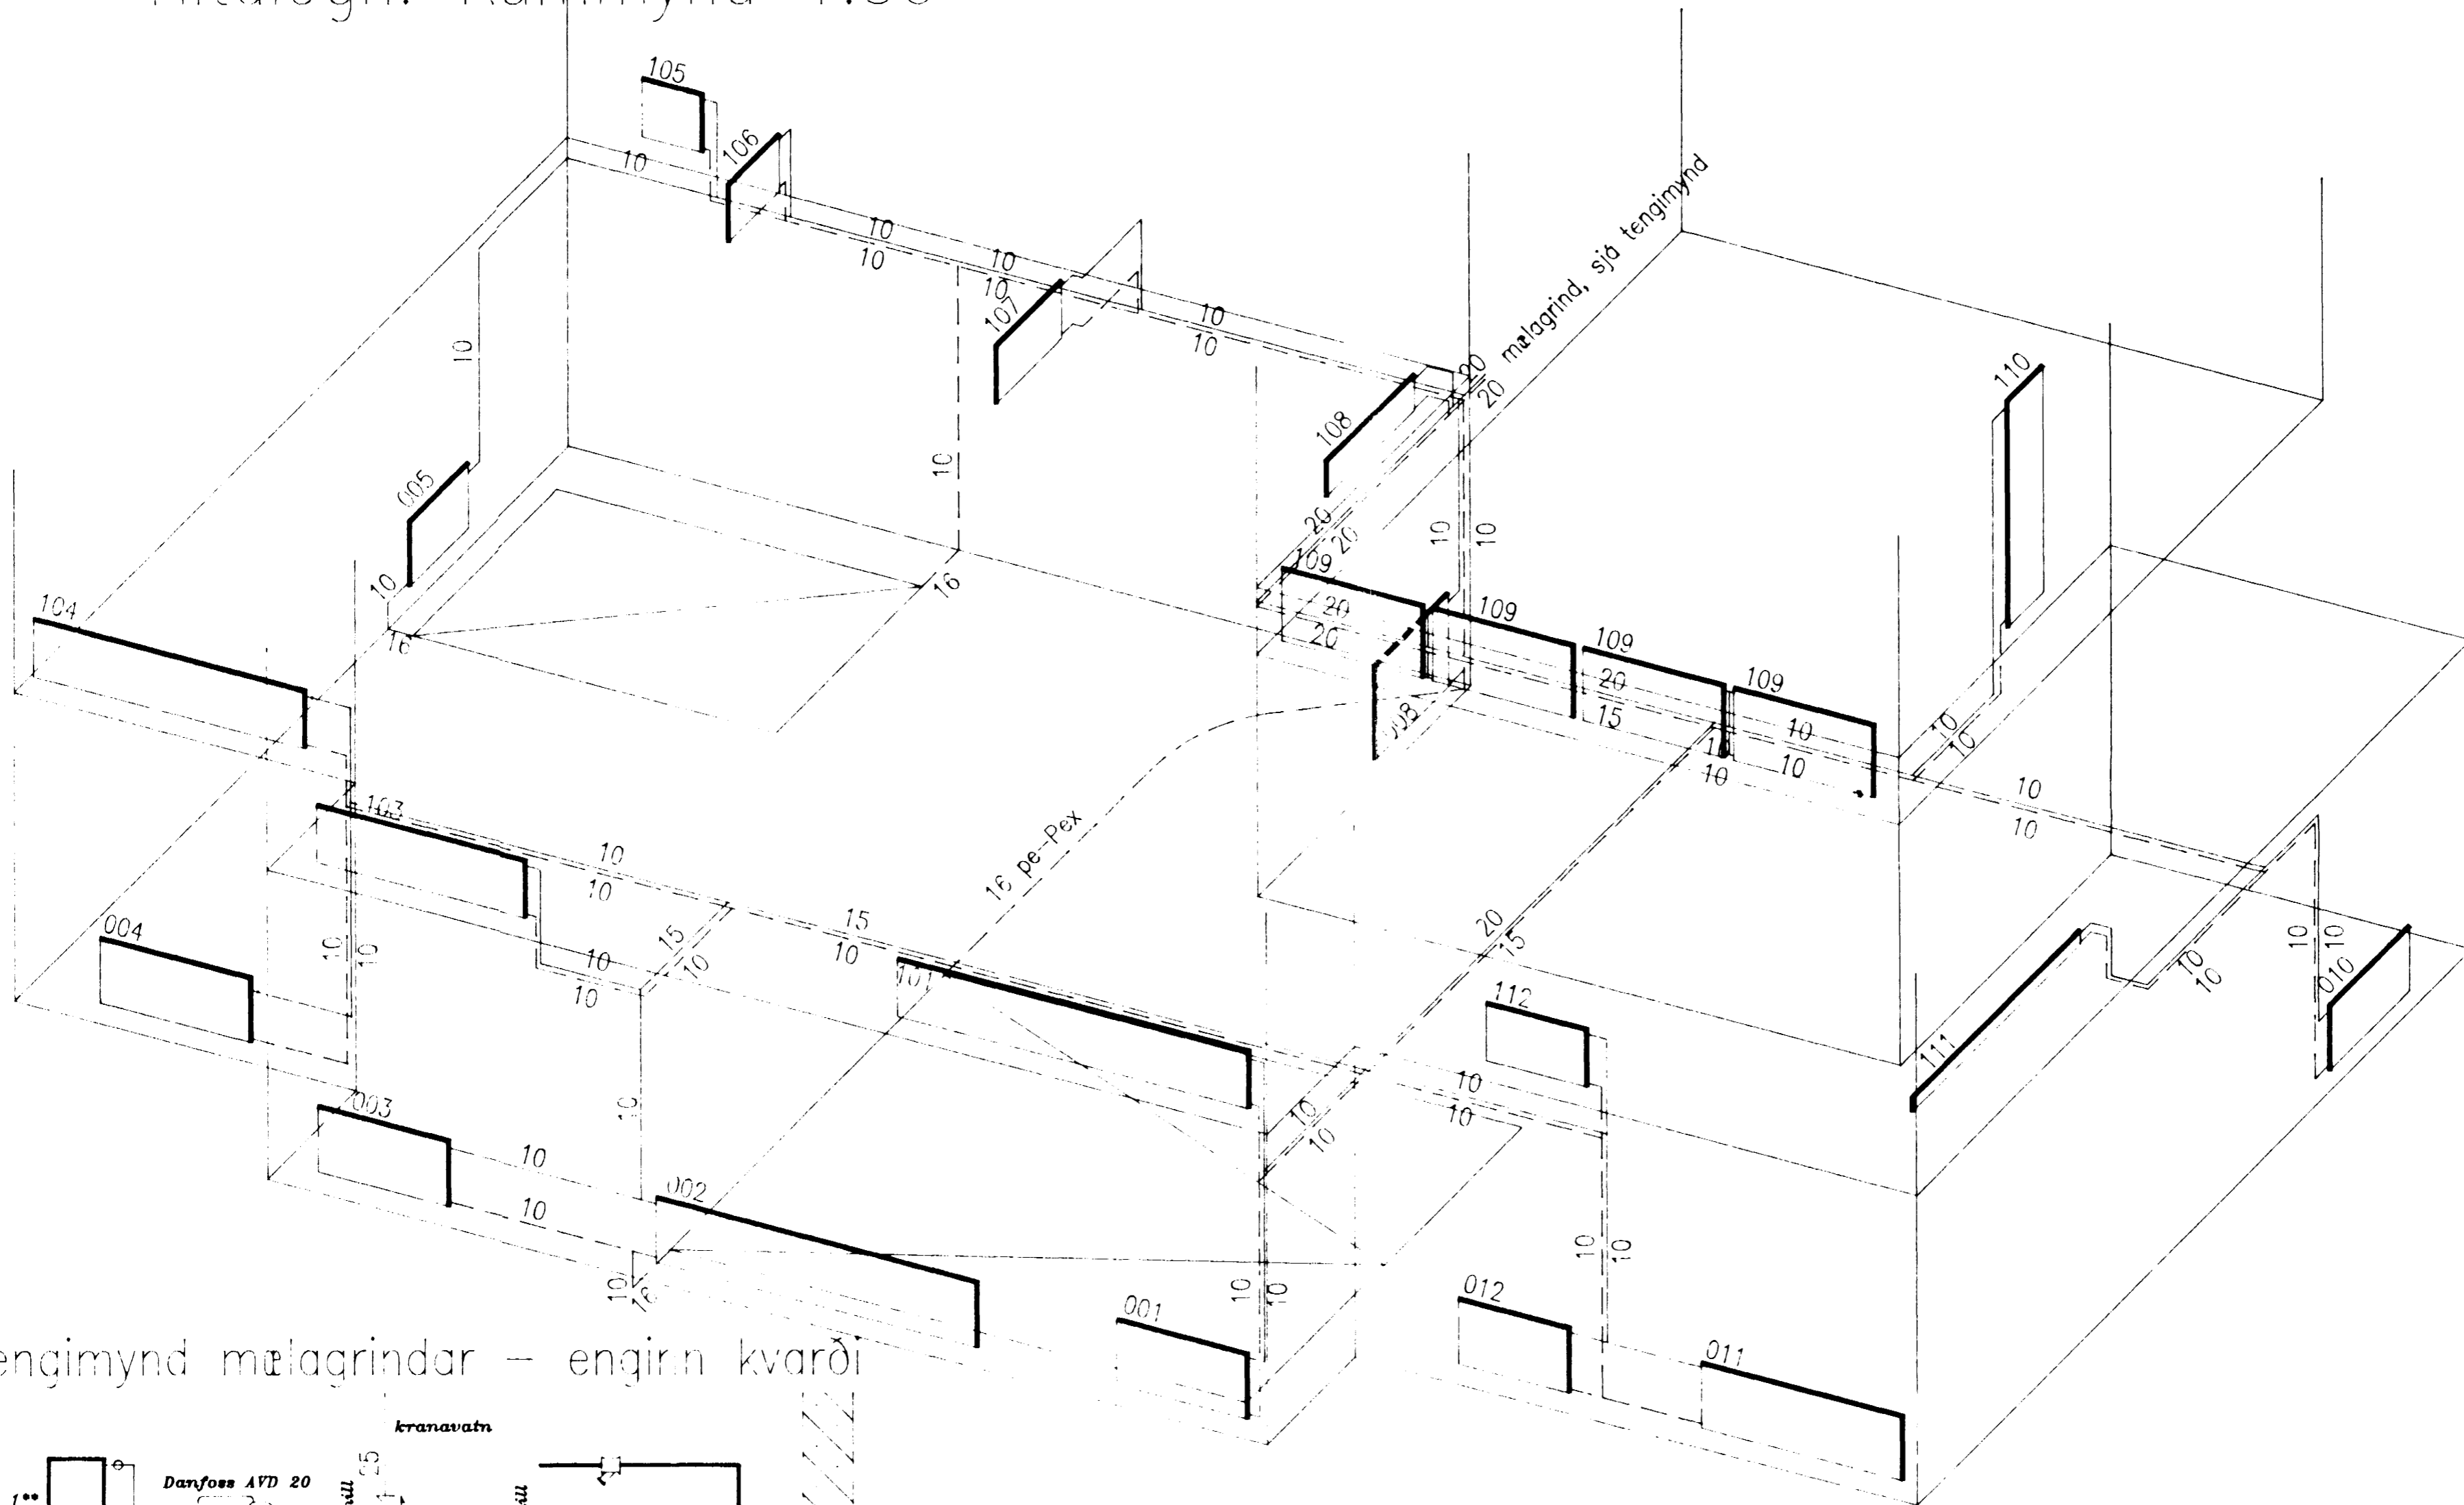

Tengimynd mælagrindar – enginn kvarði

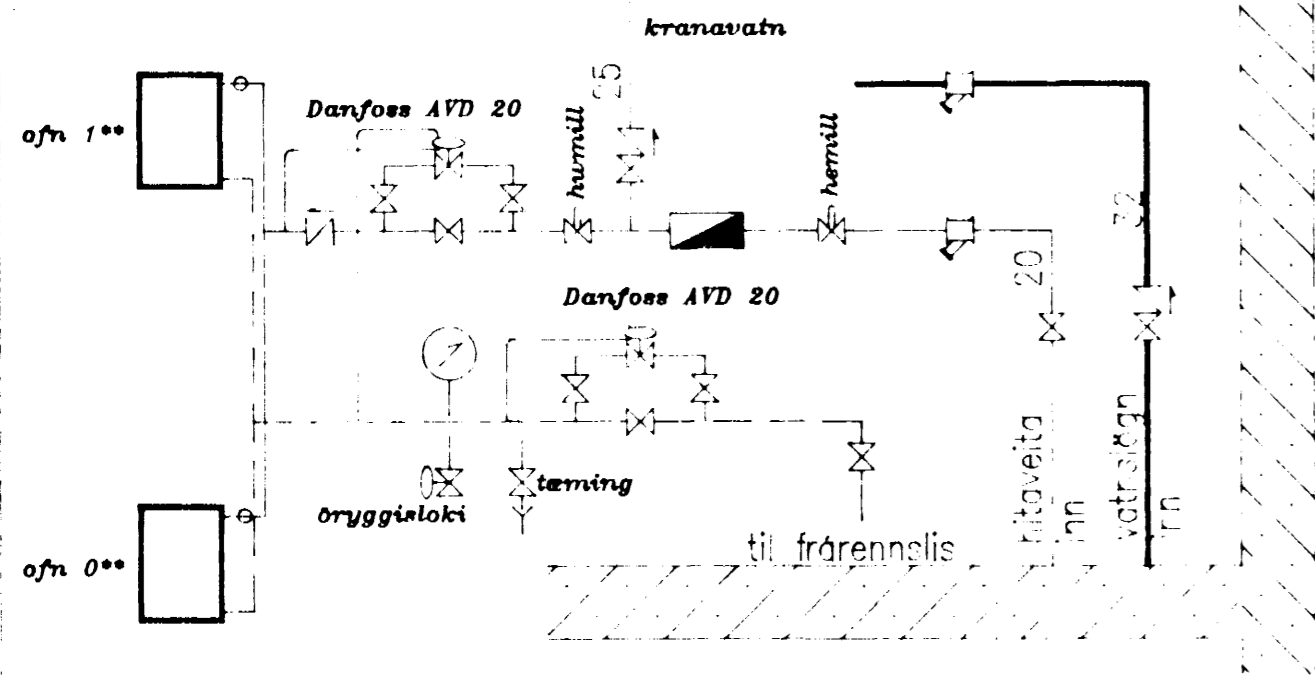

Pipur merktar 16 eru Wirbo-pe-Fex 20,1: utannd/innanmál

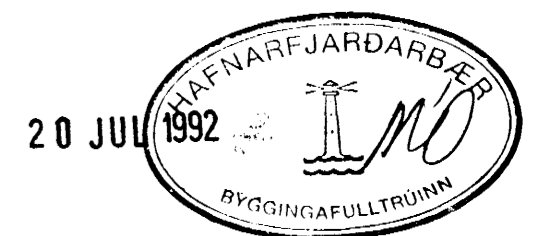

Sveinn Torfi Sveinsson verkfræðistofa Hraungörðum, 210 Garðabæ	Verk 9203 Teikn 4-03
Burknaberg 8, 220 Hafnarfirði	
Hitalögn Rúmmynd Tengimynd mælagrindar	1:50 0:0

Sveinn Torfi Sveinsson
Sveinn Torfi Sveinsson