


DÝRISMAÐUR
 12 12 91
 DÝRISMAÐUR
 HAFNARFIRÐI

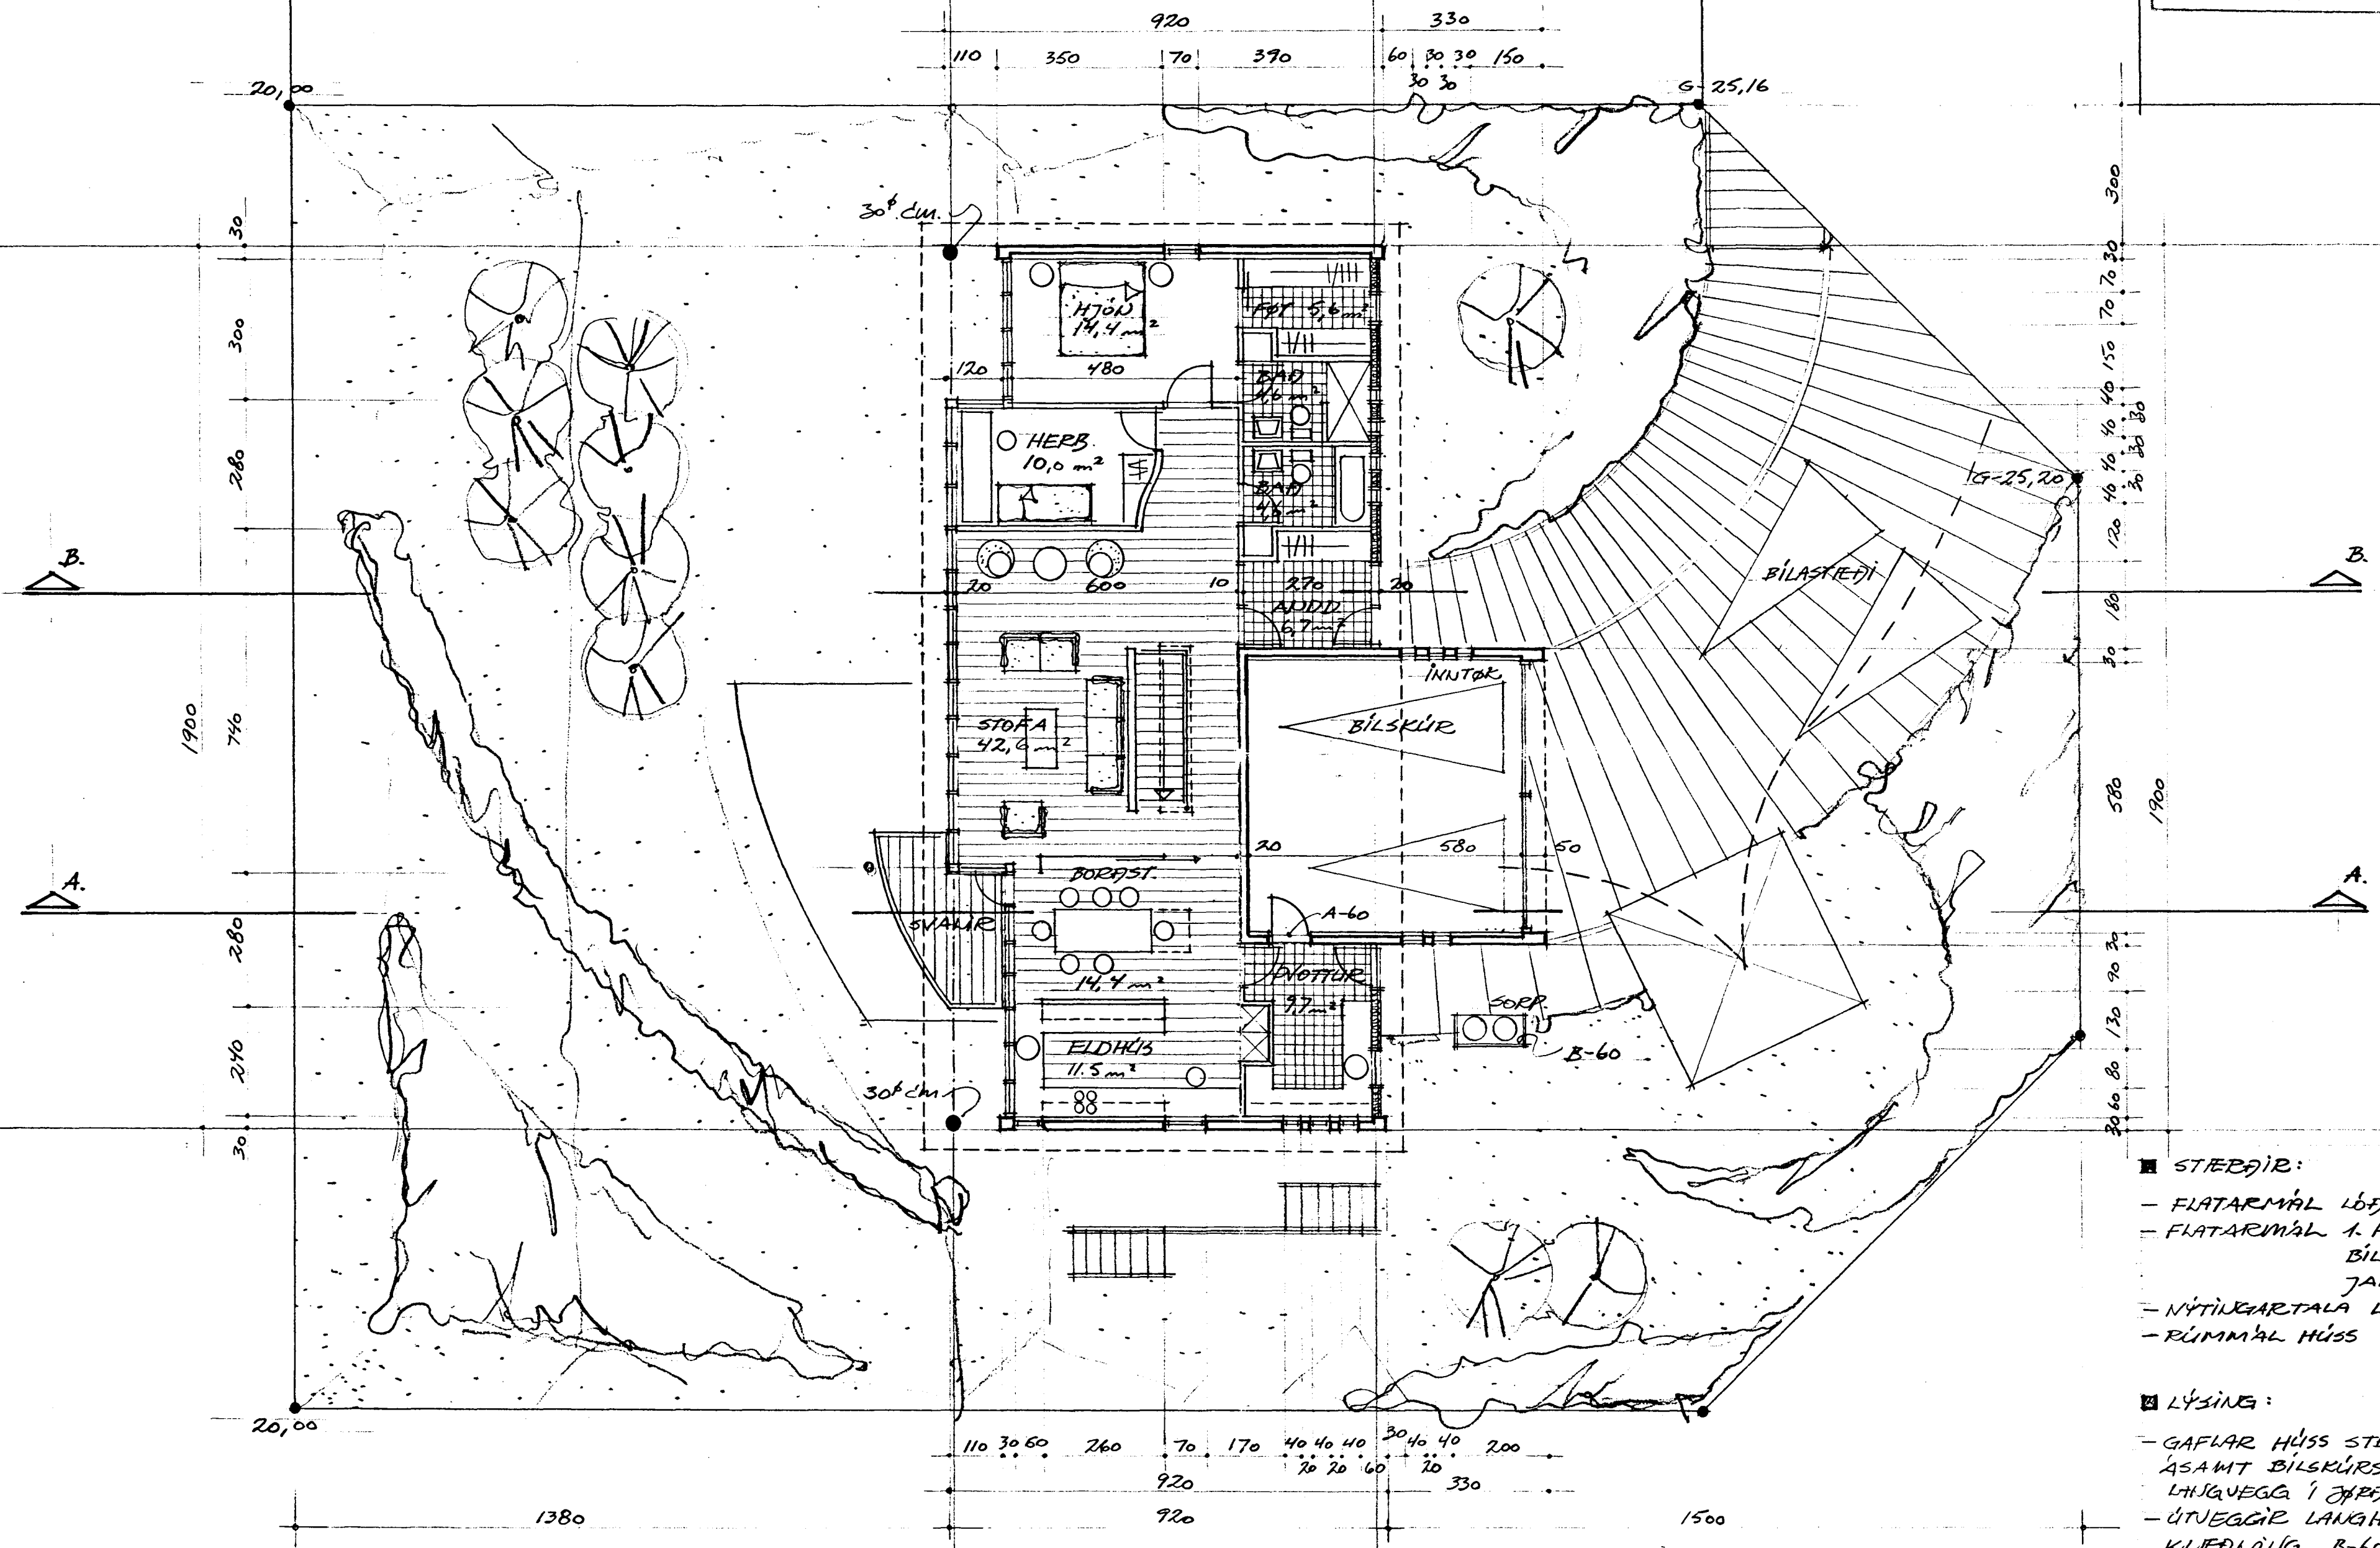

GRUNNMÝND 1. HÆÐ 1:100

- STEYÐIR:
- FLATARMÁL LÖÐAR 1000 M²
 - FLATARMÁL 1. HÆÐ 144 M²
 - BÍLSKÚR 39 M²
 - JARDHÆÐ 144 M²
 - NÝTINGARTALA LÖÐAR 0,327
 - RÚMMÁL HÚSS 882 M³

- LÝSING:
- GAFLAR HÚSS STEYPTIR UPP, ÁSAMT BÍLSKÚRSVEGGJUM OG LANGVEGG Í JARDHÆÐ NORDANTIL.
 - ÚTVEGGIR LANGHLÍÐA ÚR TÍWÆRI KLÆÐNING B-60 MIN.
 - BURÐARVIRKI ÞAKS ÚR LÍMITRE, ÞAK FLÆTUR ÞAKLAÐUR.

BURKNABERG 8, HAFNARFIRÐI

GRUNNMÝND 1. HÆÐ, MÆLIK. 1:100, DES. 191

Sig. Halldórsson
 SIGURÐUR HALLURIMSSON
 KJARRMÓAR 7,

ARKITEKT FAÍ.
 S: 65 7702