

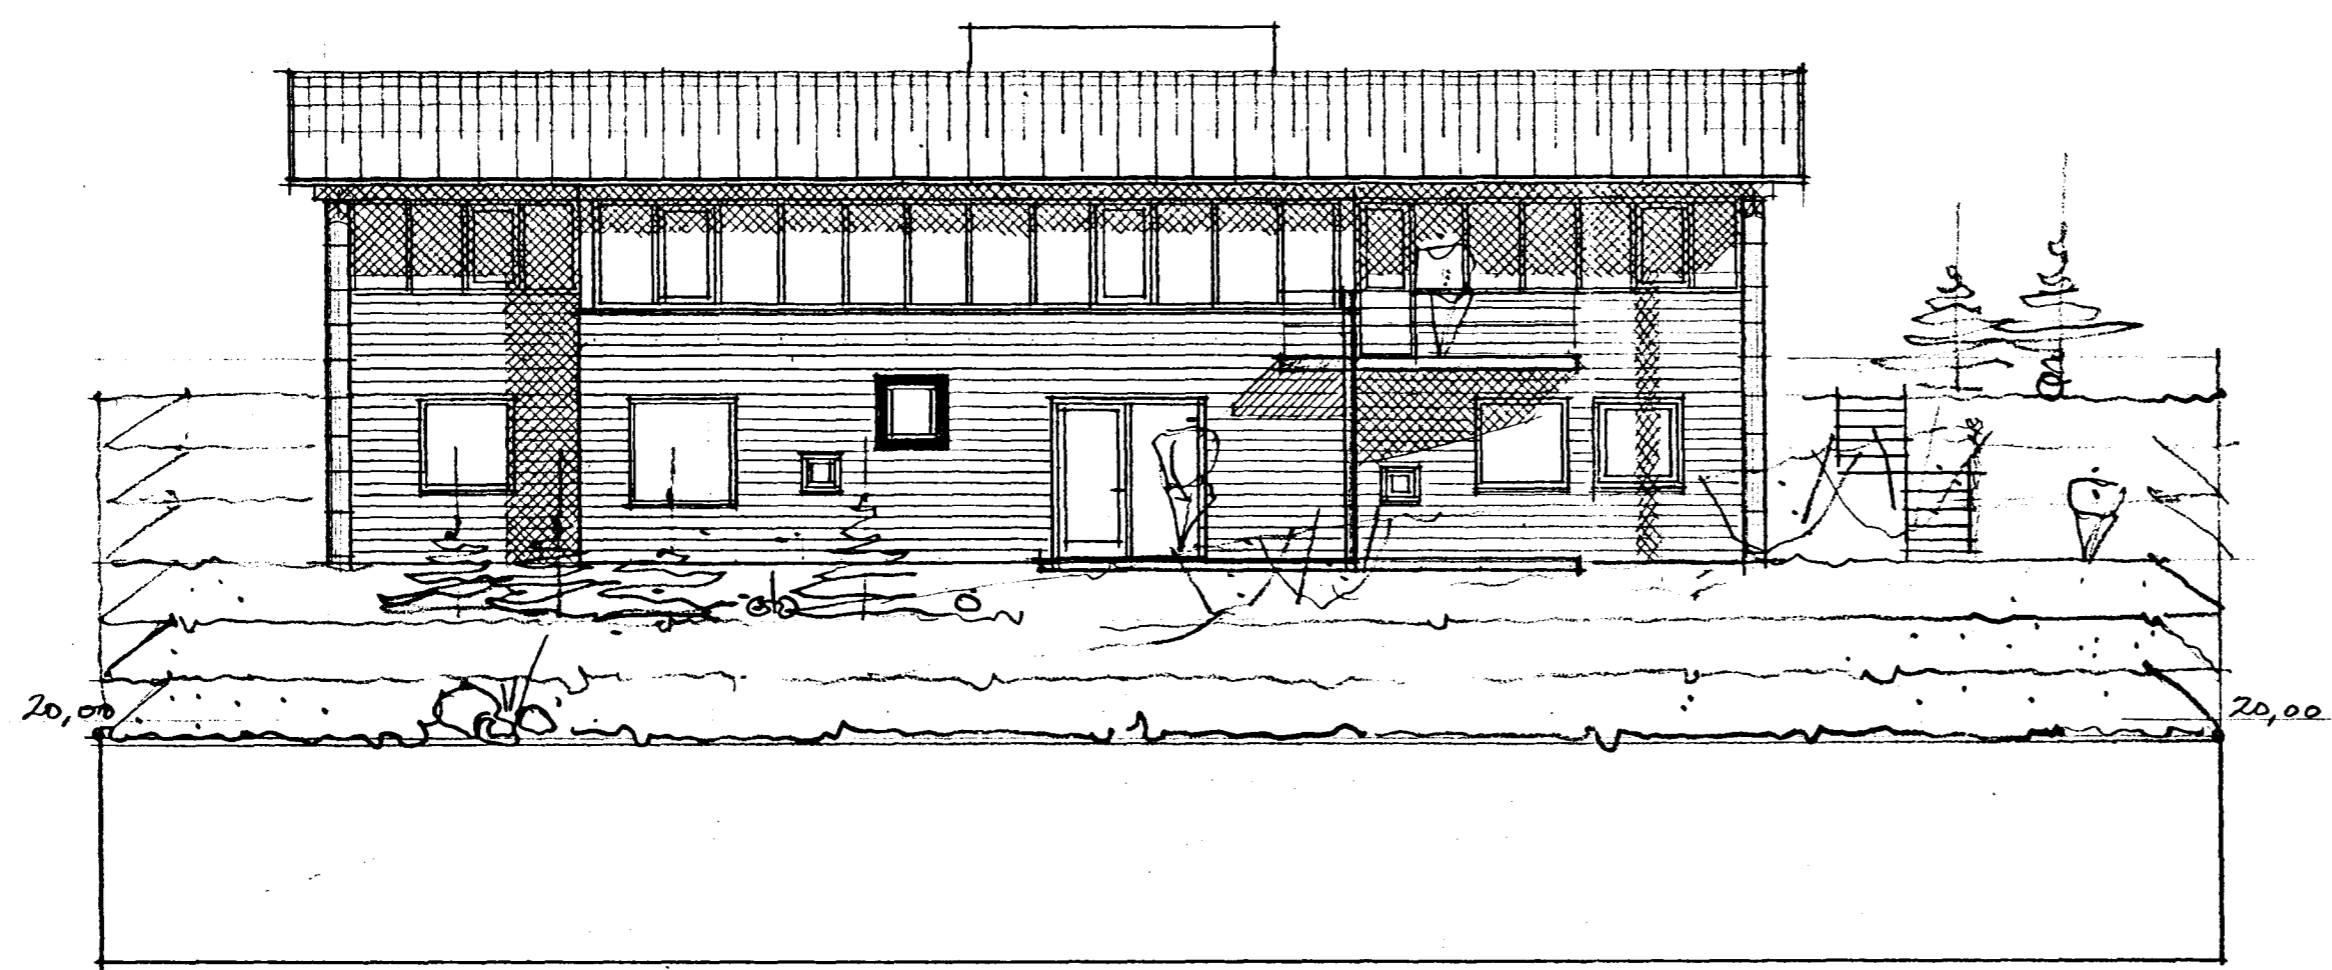


Gamla ítt á fundi byggingar-
ráðs í febrúar 12. 12. 1991

BYGGINGAÁRÁÐGJAFI
Í HAFNARFIRÐI

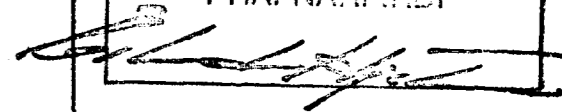

ÚTLIT SUÐUR.

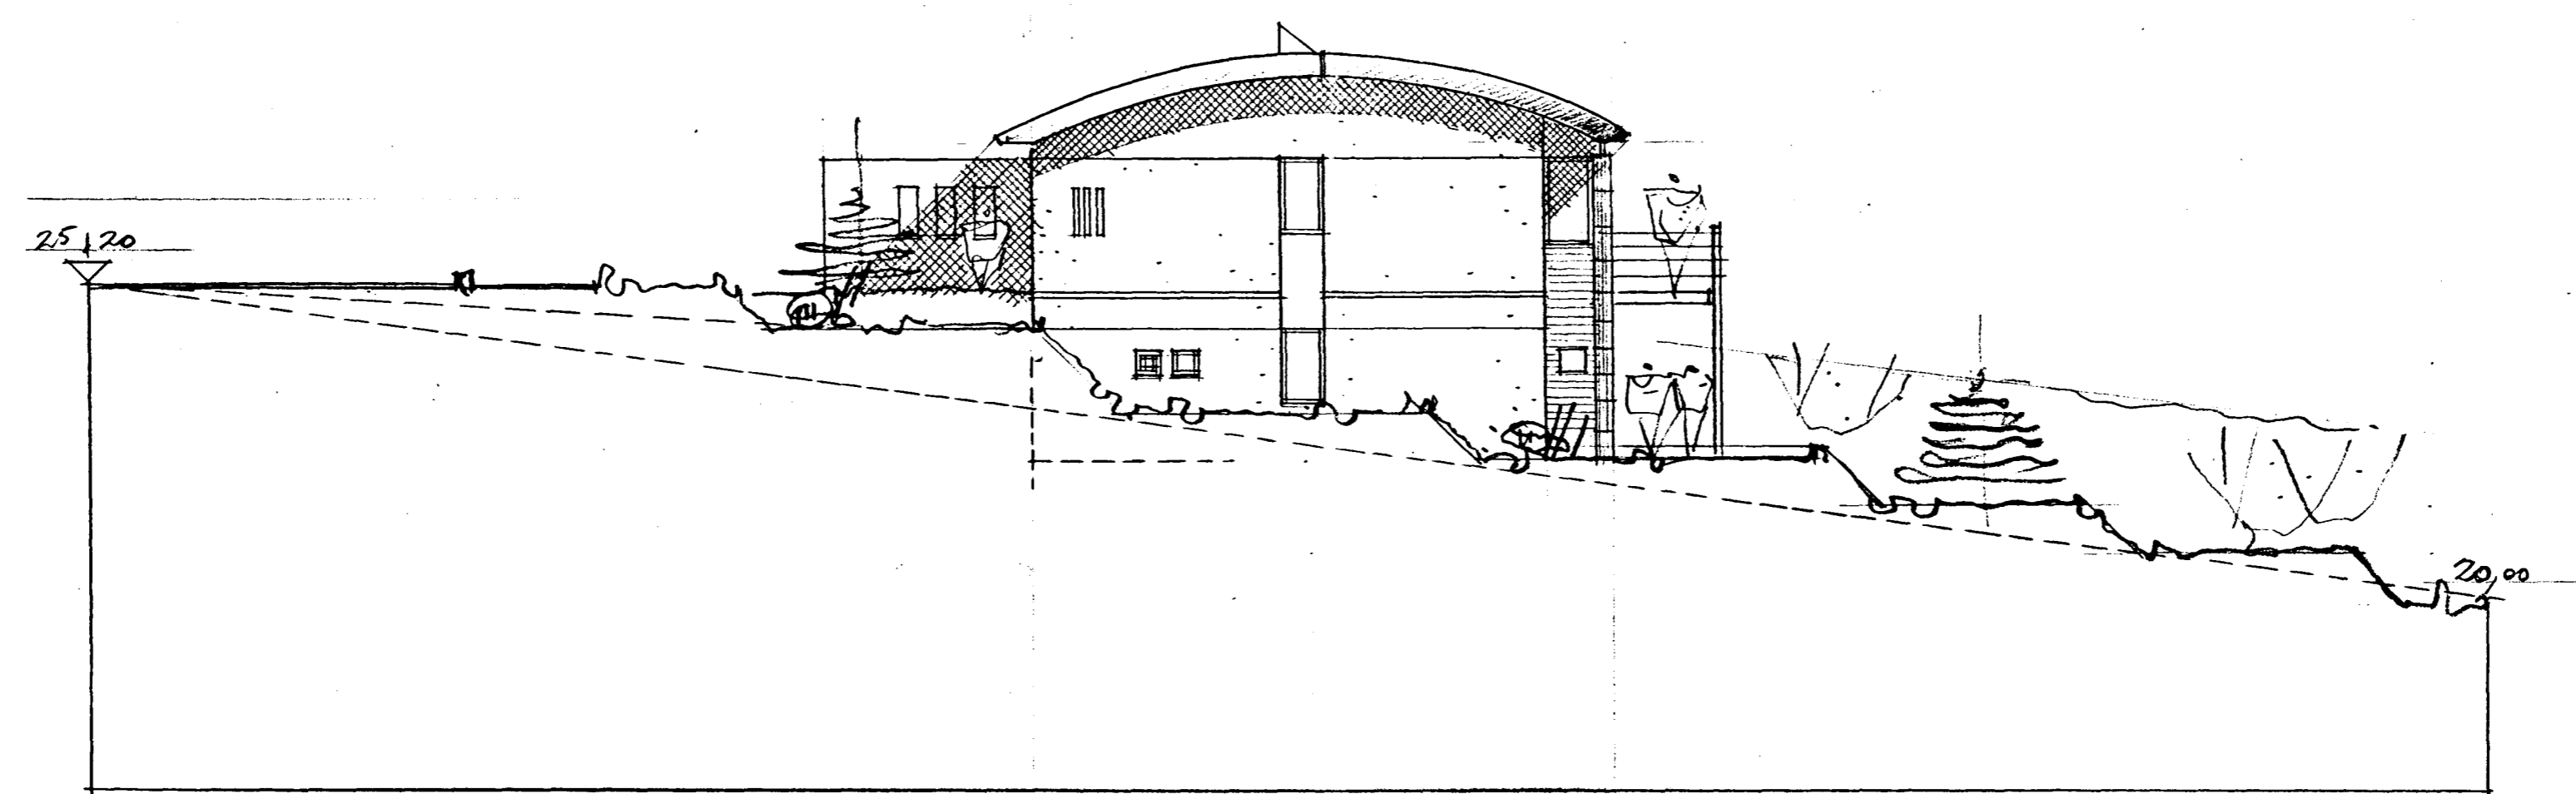

ÚTLIT VESTUR.