


LÓÐARLÝSING

HRAUNLANDSLAG SKAL VERA ÓSNERT SEM KOSTUR ER
 VID FYLINGU Í GJÓTUR OG VID AFRETTINGU LÓÐA SKAL NOTAST
 VID FYLINGAREFNI OG GRÖÐURSETNINGU.
 VID LÓÐARMÖRK SKAL LANDHÆÐ VERA SÚ SAMI MILLI LÓÐA
 MED FYLINGAREFNI EÐA ÓSNORTNU LANDI ÞAR SEM KOSTUR ER.
 VID LÓÐAMÖRK AD BÆJARLANDI SKAL FYLING JAFNAST ÚT AD
 HÁMARKI MED 15° HALLA AD ÓSNORTNU BÆJARLANDI.

Samþykkt þann

09 FEB. 2004

Byggingafulfrúinn í Hafnarfirði
 Pn. Kristján Þórarinnsson

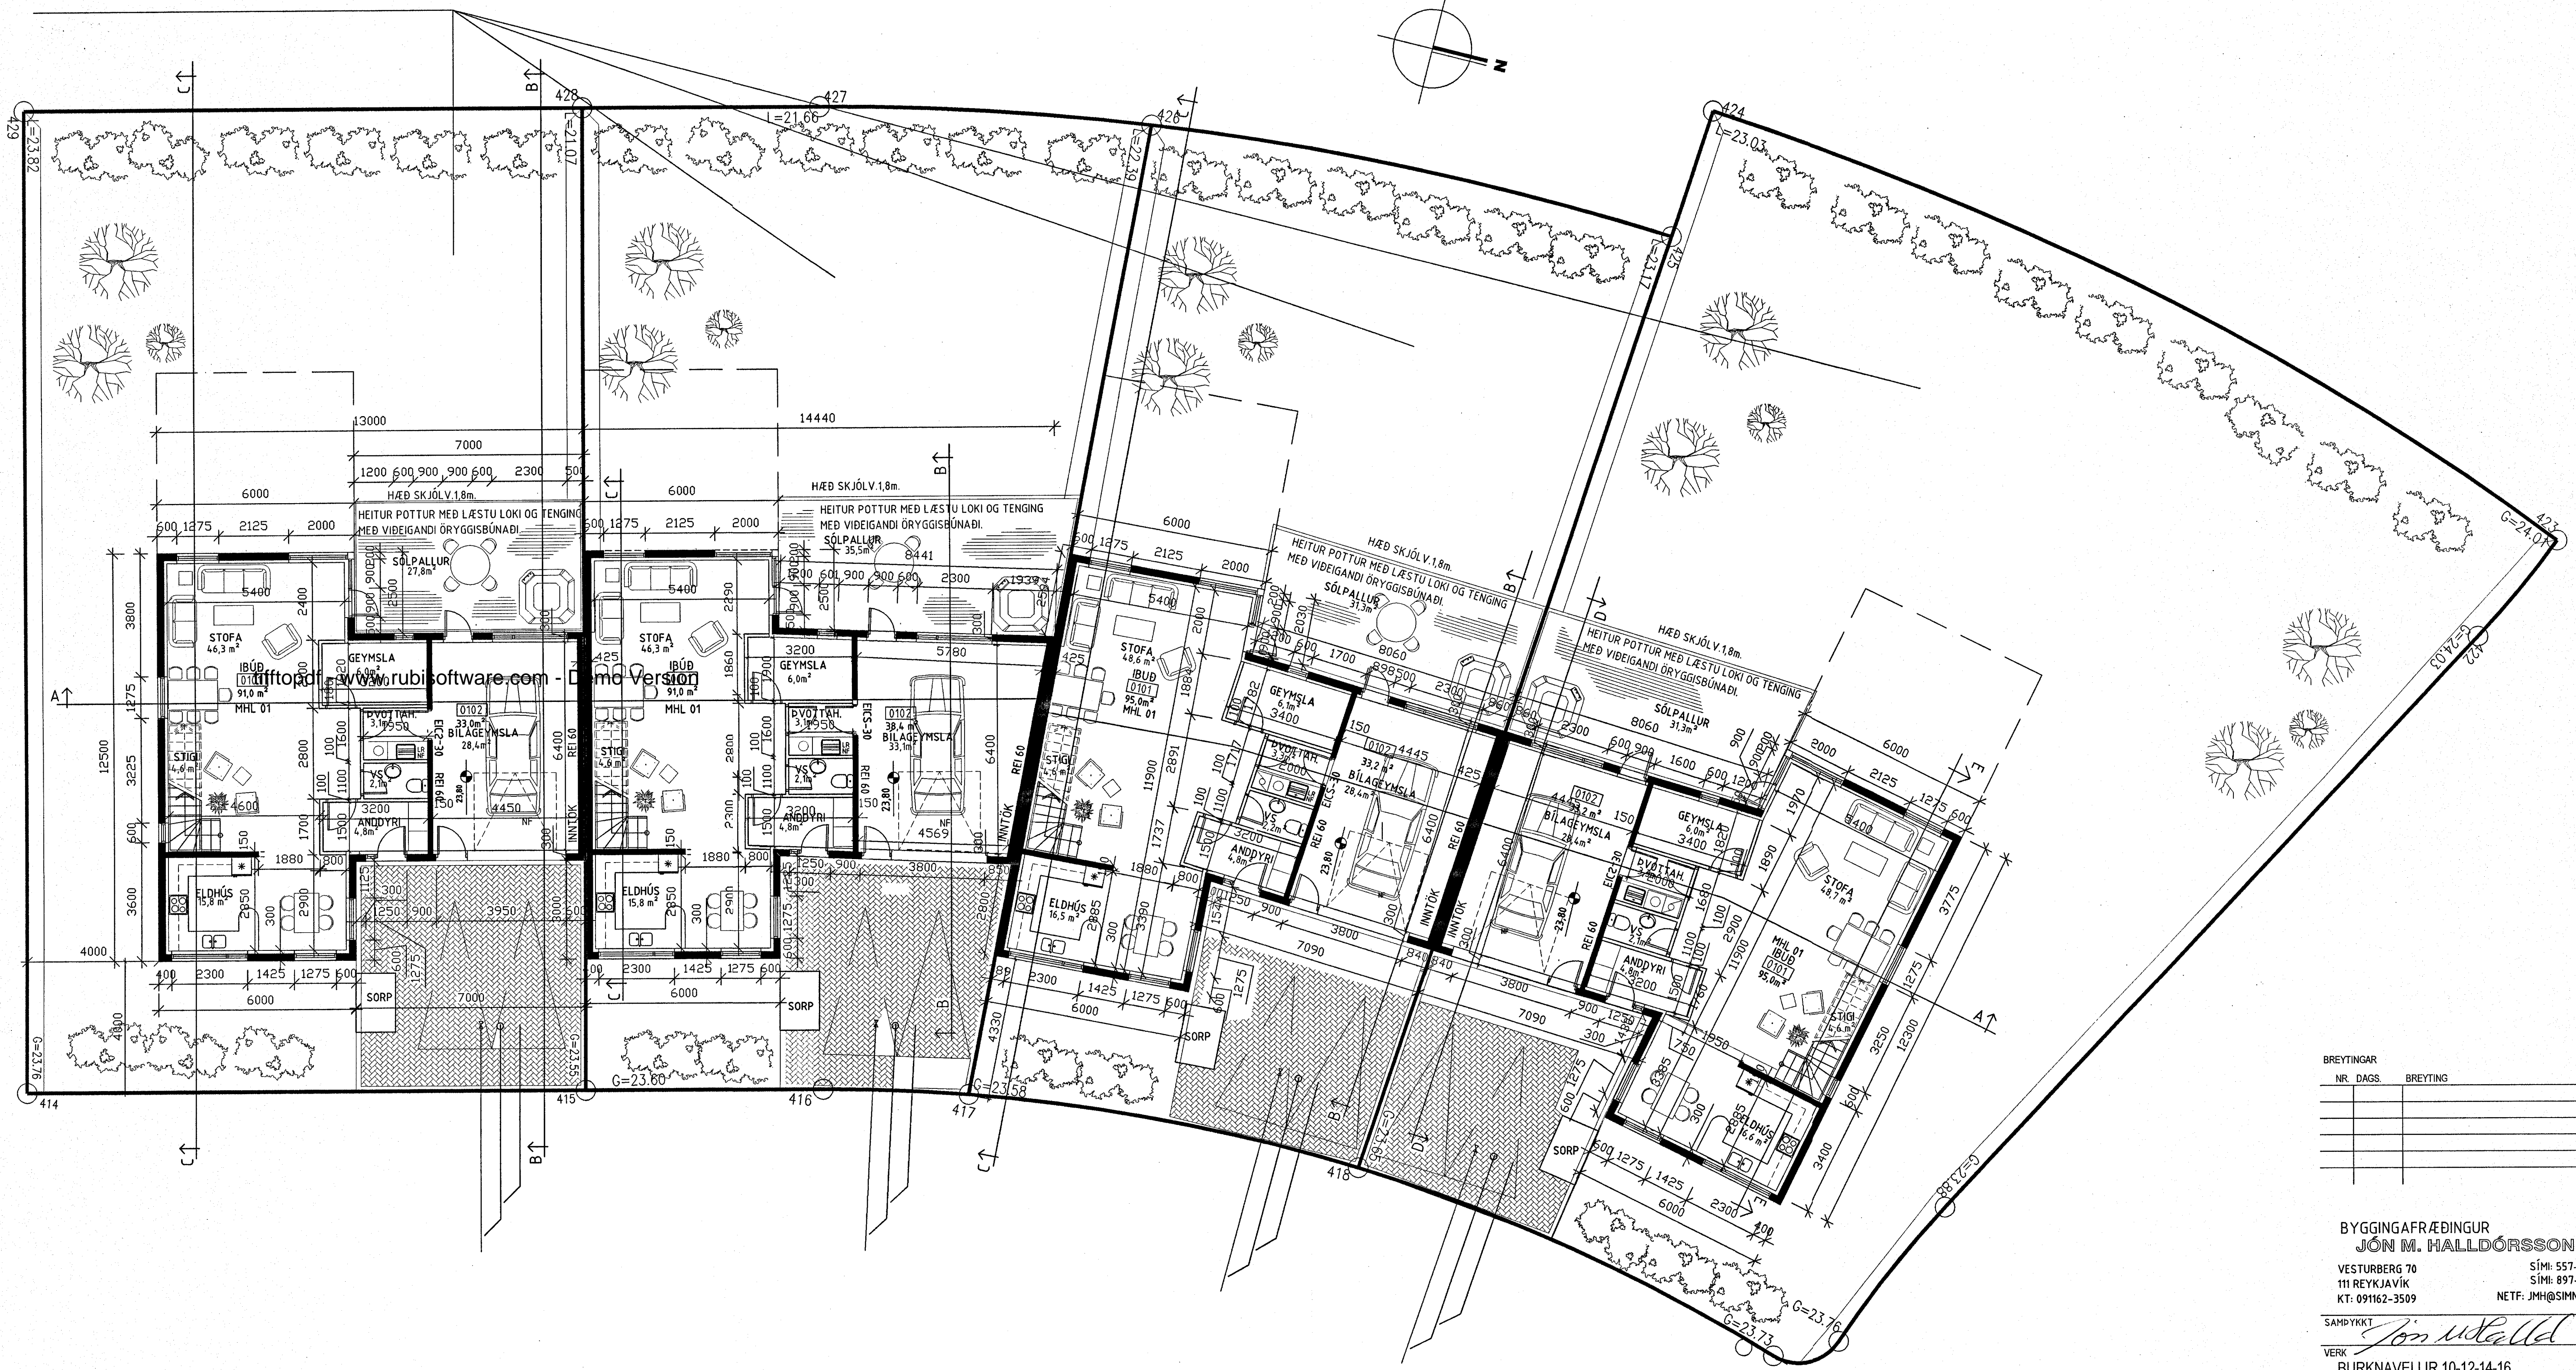

BREYTINGAR		
NR.	DAGS.	BREYTING

BYGGINGAFRÆÐINGUR
JÓN M. HALLDÓRSSON
 VESTURBERG 70 SÍMI: 557-5282
 111 REYKJAVÍK SÍMI: 897-3860
 KT: 091162-3509 NETF: JMH@SIMNET.IS

SAMÞYKKT
Jon Halldorsson

VERK
 BURKNAVELLIR.10-12-14-16
 HAFNARFIRÐI

TEKNING
 GRUNNMYND 1. HÆÐAR

GRUNNMYND 1. HÆÐAR
 1:100

KVARÐI
 1:100=A1, 1:200=A3
 5m. 10m.

DAGS.
 29.01.2004
 TEKNAÐ AF
 JMH

TEKNING NR.

10-03