


Samþykkt þann

06 JUNÍ 2003

Byggingafræðingur í Hafnarfirði
F.h. Kristján Þórarinnsson

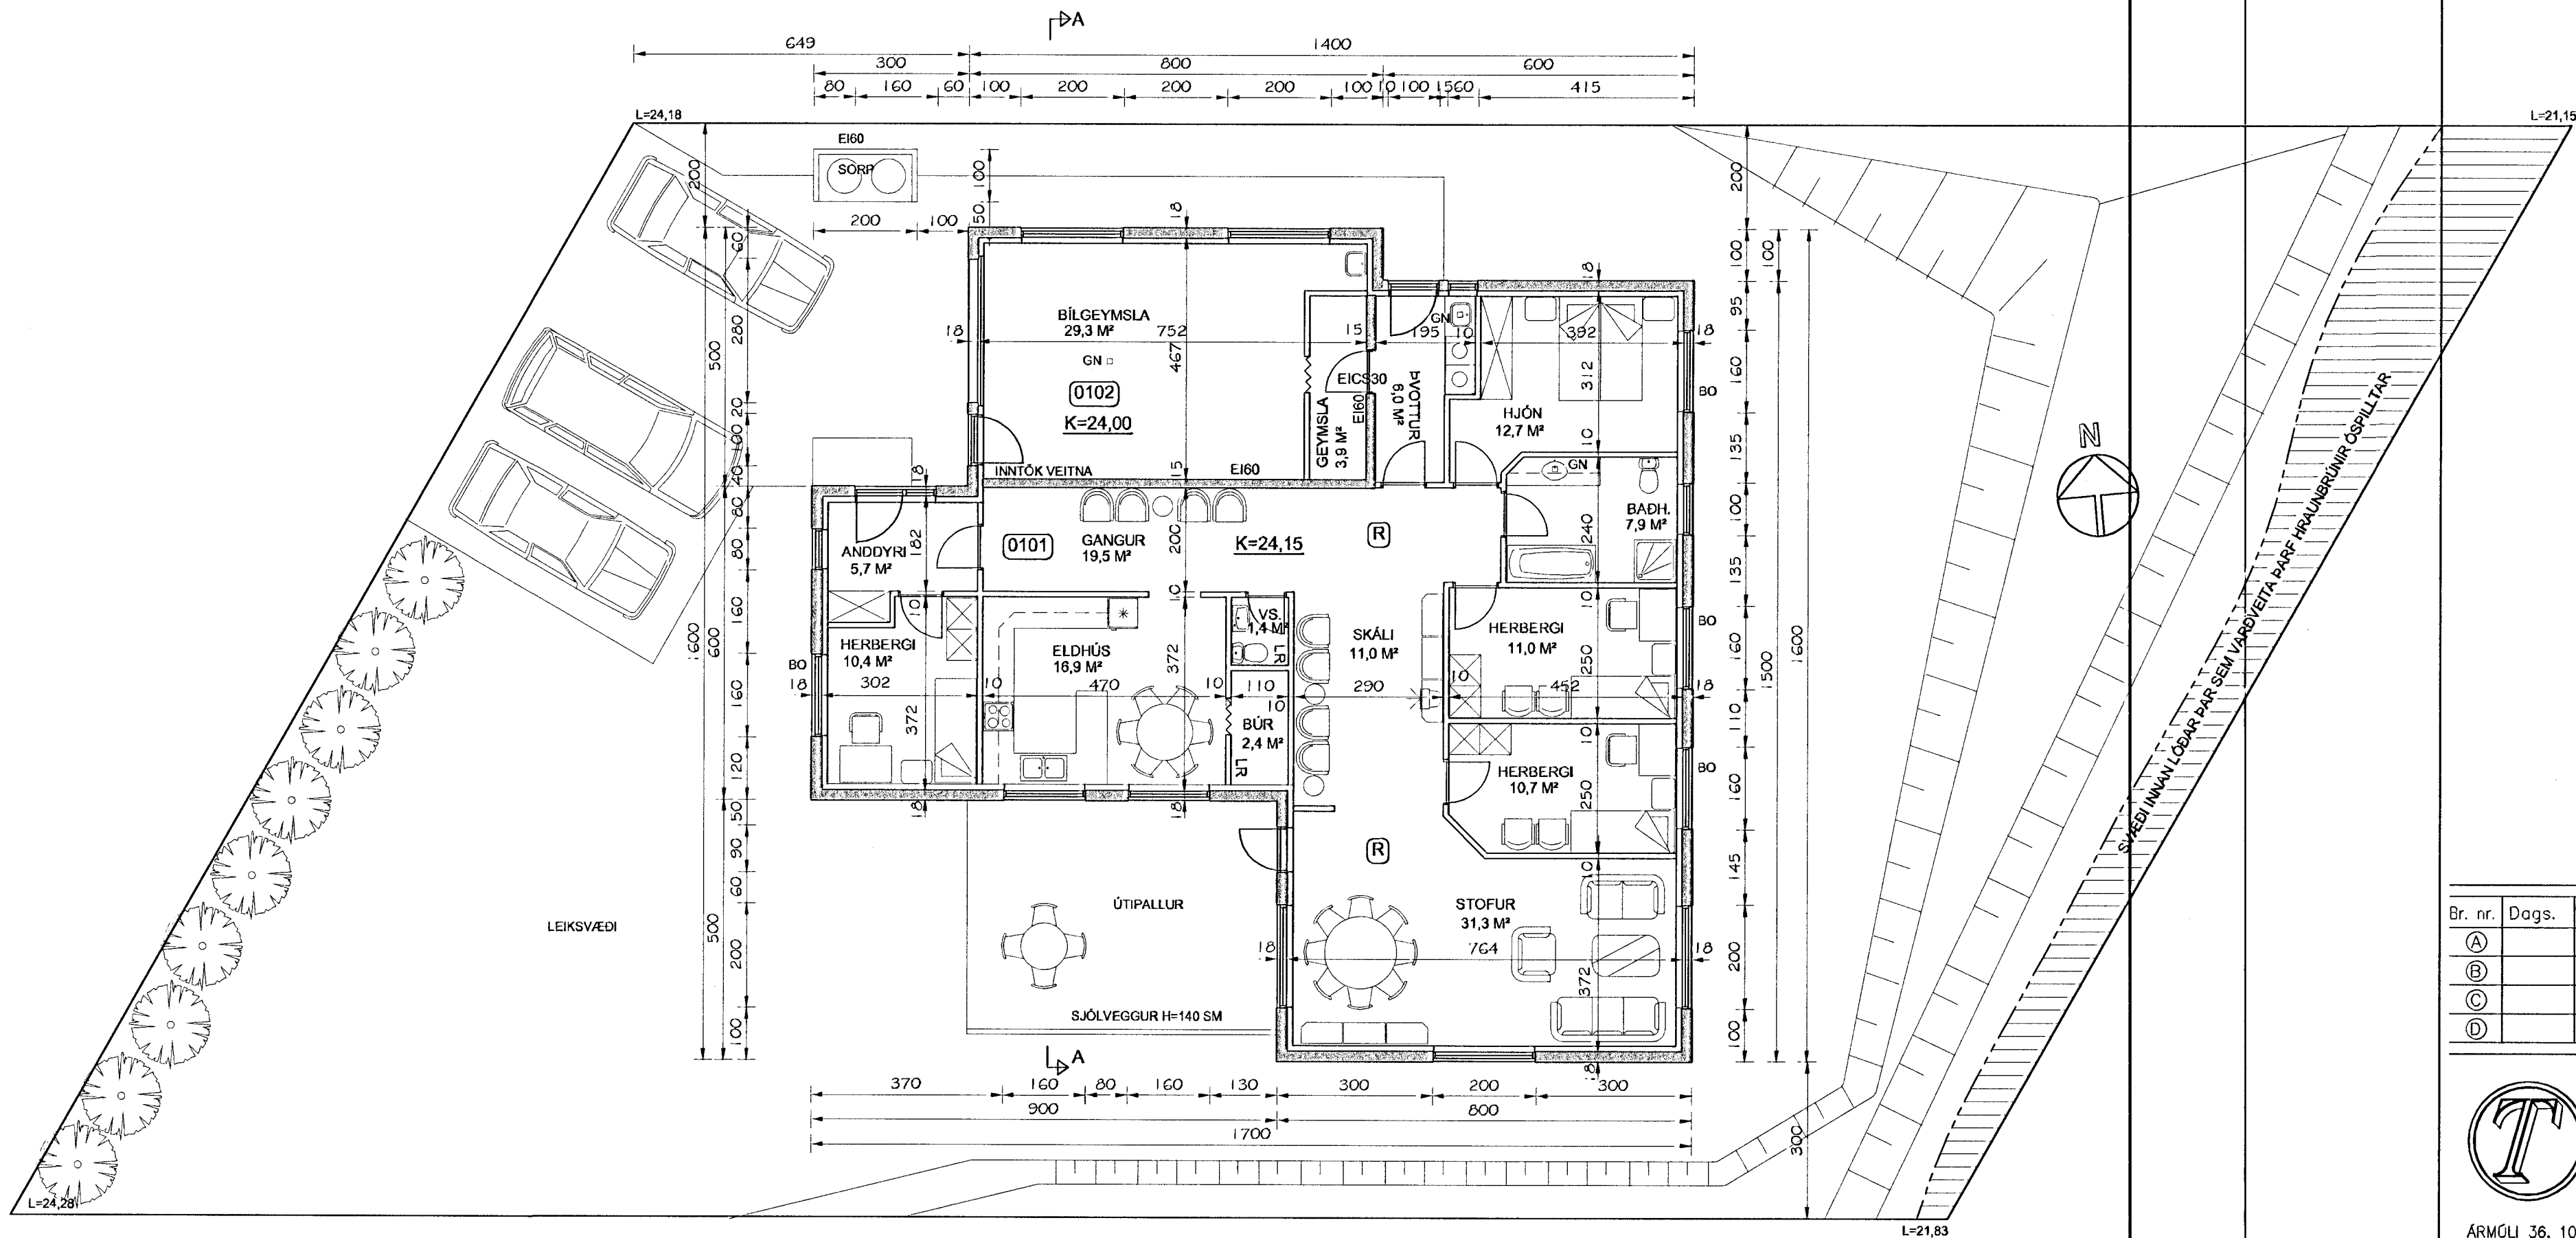

GRUNNMYND
MKV. 1:100

Br. nr.	Dags.	Af.	Breyting
(A)			
(B)			
(C)			
(D)			

**TEIKNISTOFAN
TORGÍÐ**
RÁÐGJÖF - HÖNNUN - EFTIRLIT

ARMÚLI 36, 108 REYKJAVÍK, SÍMI 568-8866, FAX 568-8878
Þorsteinn Friðþjófsón, Magnús Þ. Guðmundsson,
byggingateknifræðingur, innanhússarkitekt.
Kt. 211055-5299 Kt. 240654-5559

**BURKANVELLIR 11
HAFNARFIRÐI**

Teikningarheiti: GRUNNMYND

Dags. 16.01.2003. Kvarði 1:100

Hannað þF Teiknað þF Samþ.

Verknr. 02-811 Teikn.nr. 102 Breyt.nr.