



SNID F-F Í INNKEYRSLU BÍLAGEYMSLU. MKV. 1:100.

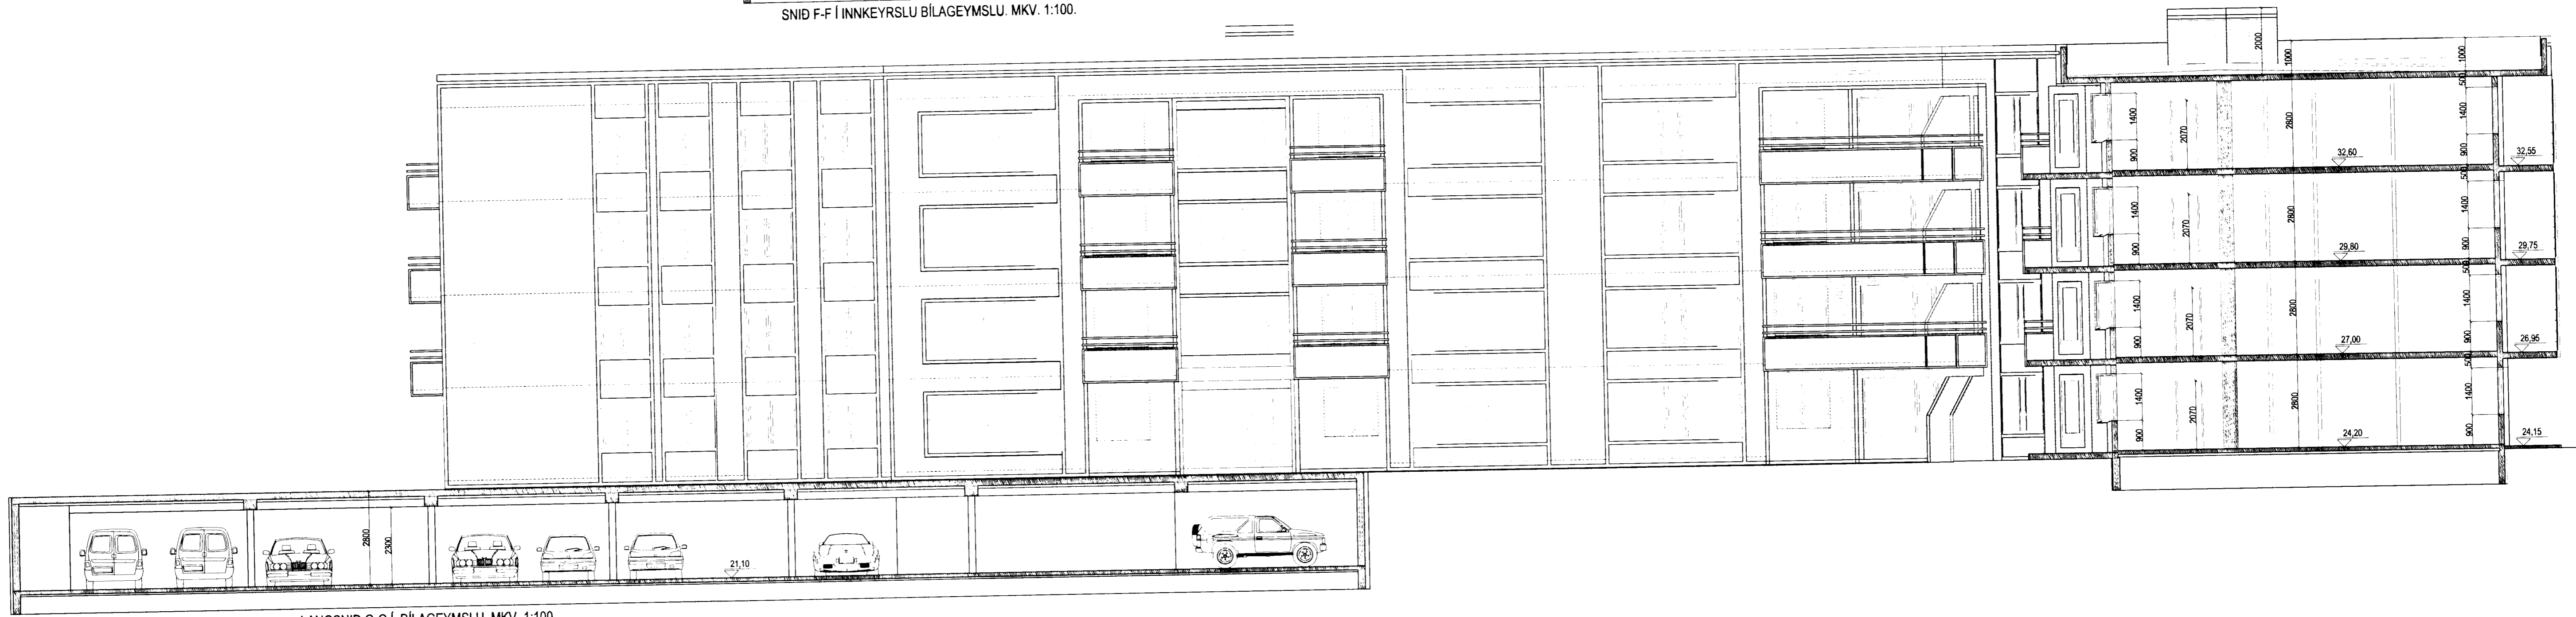

LANGSNID G-G Í BÍLAGEYMSLU. MKV. 1:100.

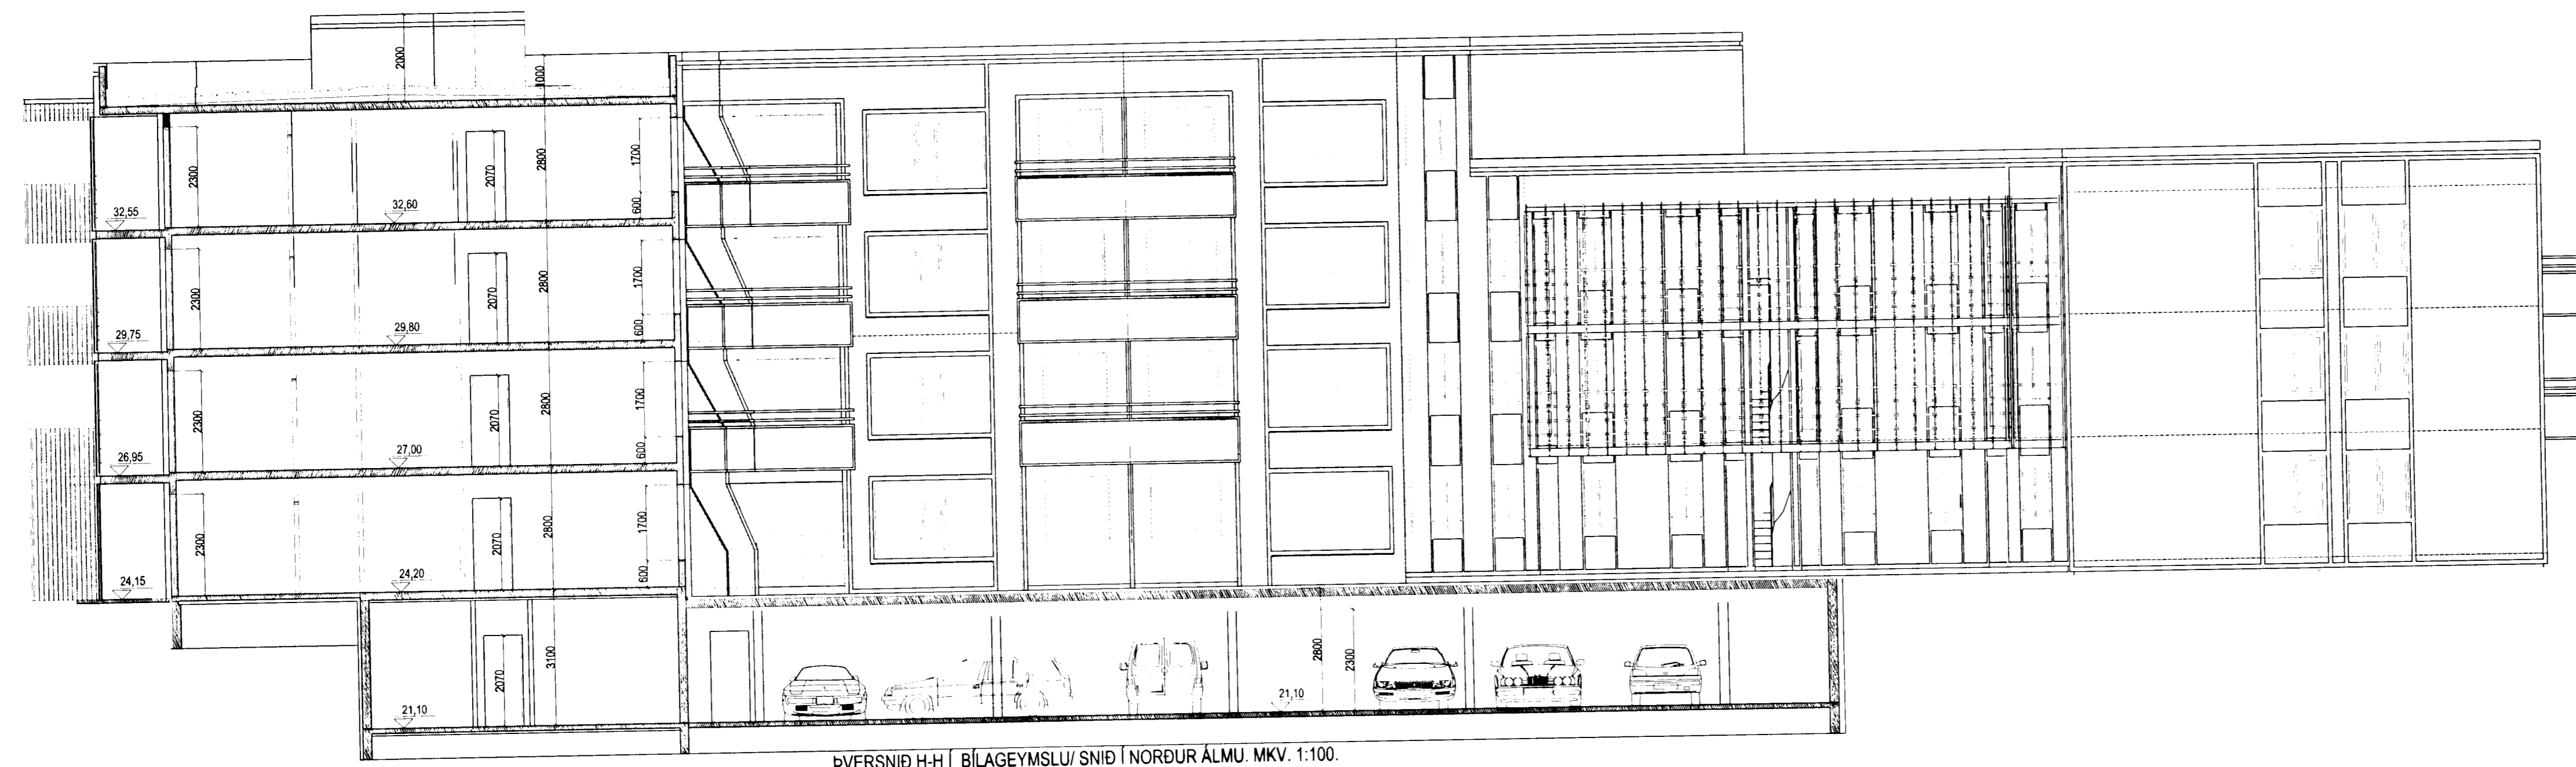

ÞVERSNID H-H Í BÍLAGEYMSLU/ SNID Í NORDUR ALMU. MKV. 1:100.

BURKNAVELLIR 17 HAFNARFIRÐI.
 Sigurður Þorvarðarson byggingafræðingur bfi.
 Teiknistofan Strandgötu 11 220 Hafnarfirði.
 Sími: 5651910. Netfang: teiknistofan@islandia.is
 STH: teiknistofan ehf. kl. 510298-2769. Kl. aðalhönnuðar: 141250-4189.

Skýringar:	Aðaluppdráttur.
Teikning:	ÁSYNDIR/ SNID.
Mælikvarði:	1:100. Dagsetning: 30 september 2002.
Undirskrift:	<i>[Signature]</i>
Blað nr:	12 af 13.
Breytt:	