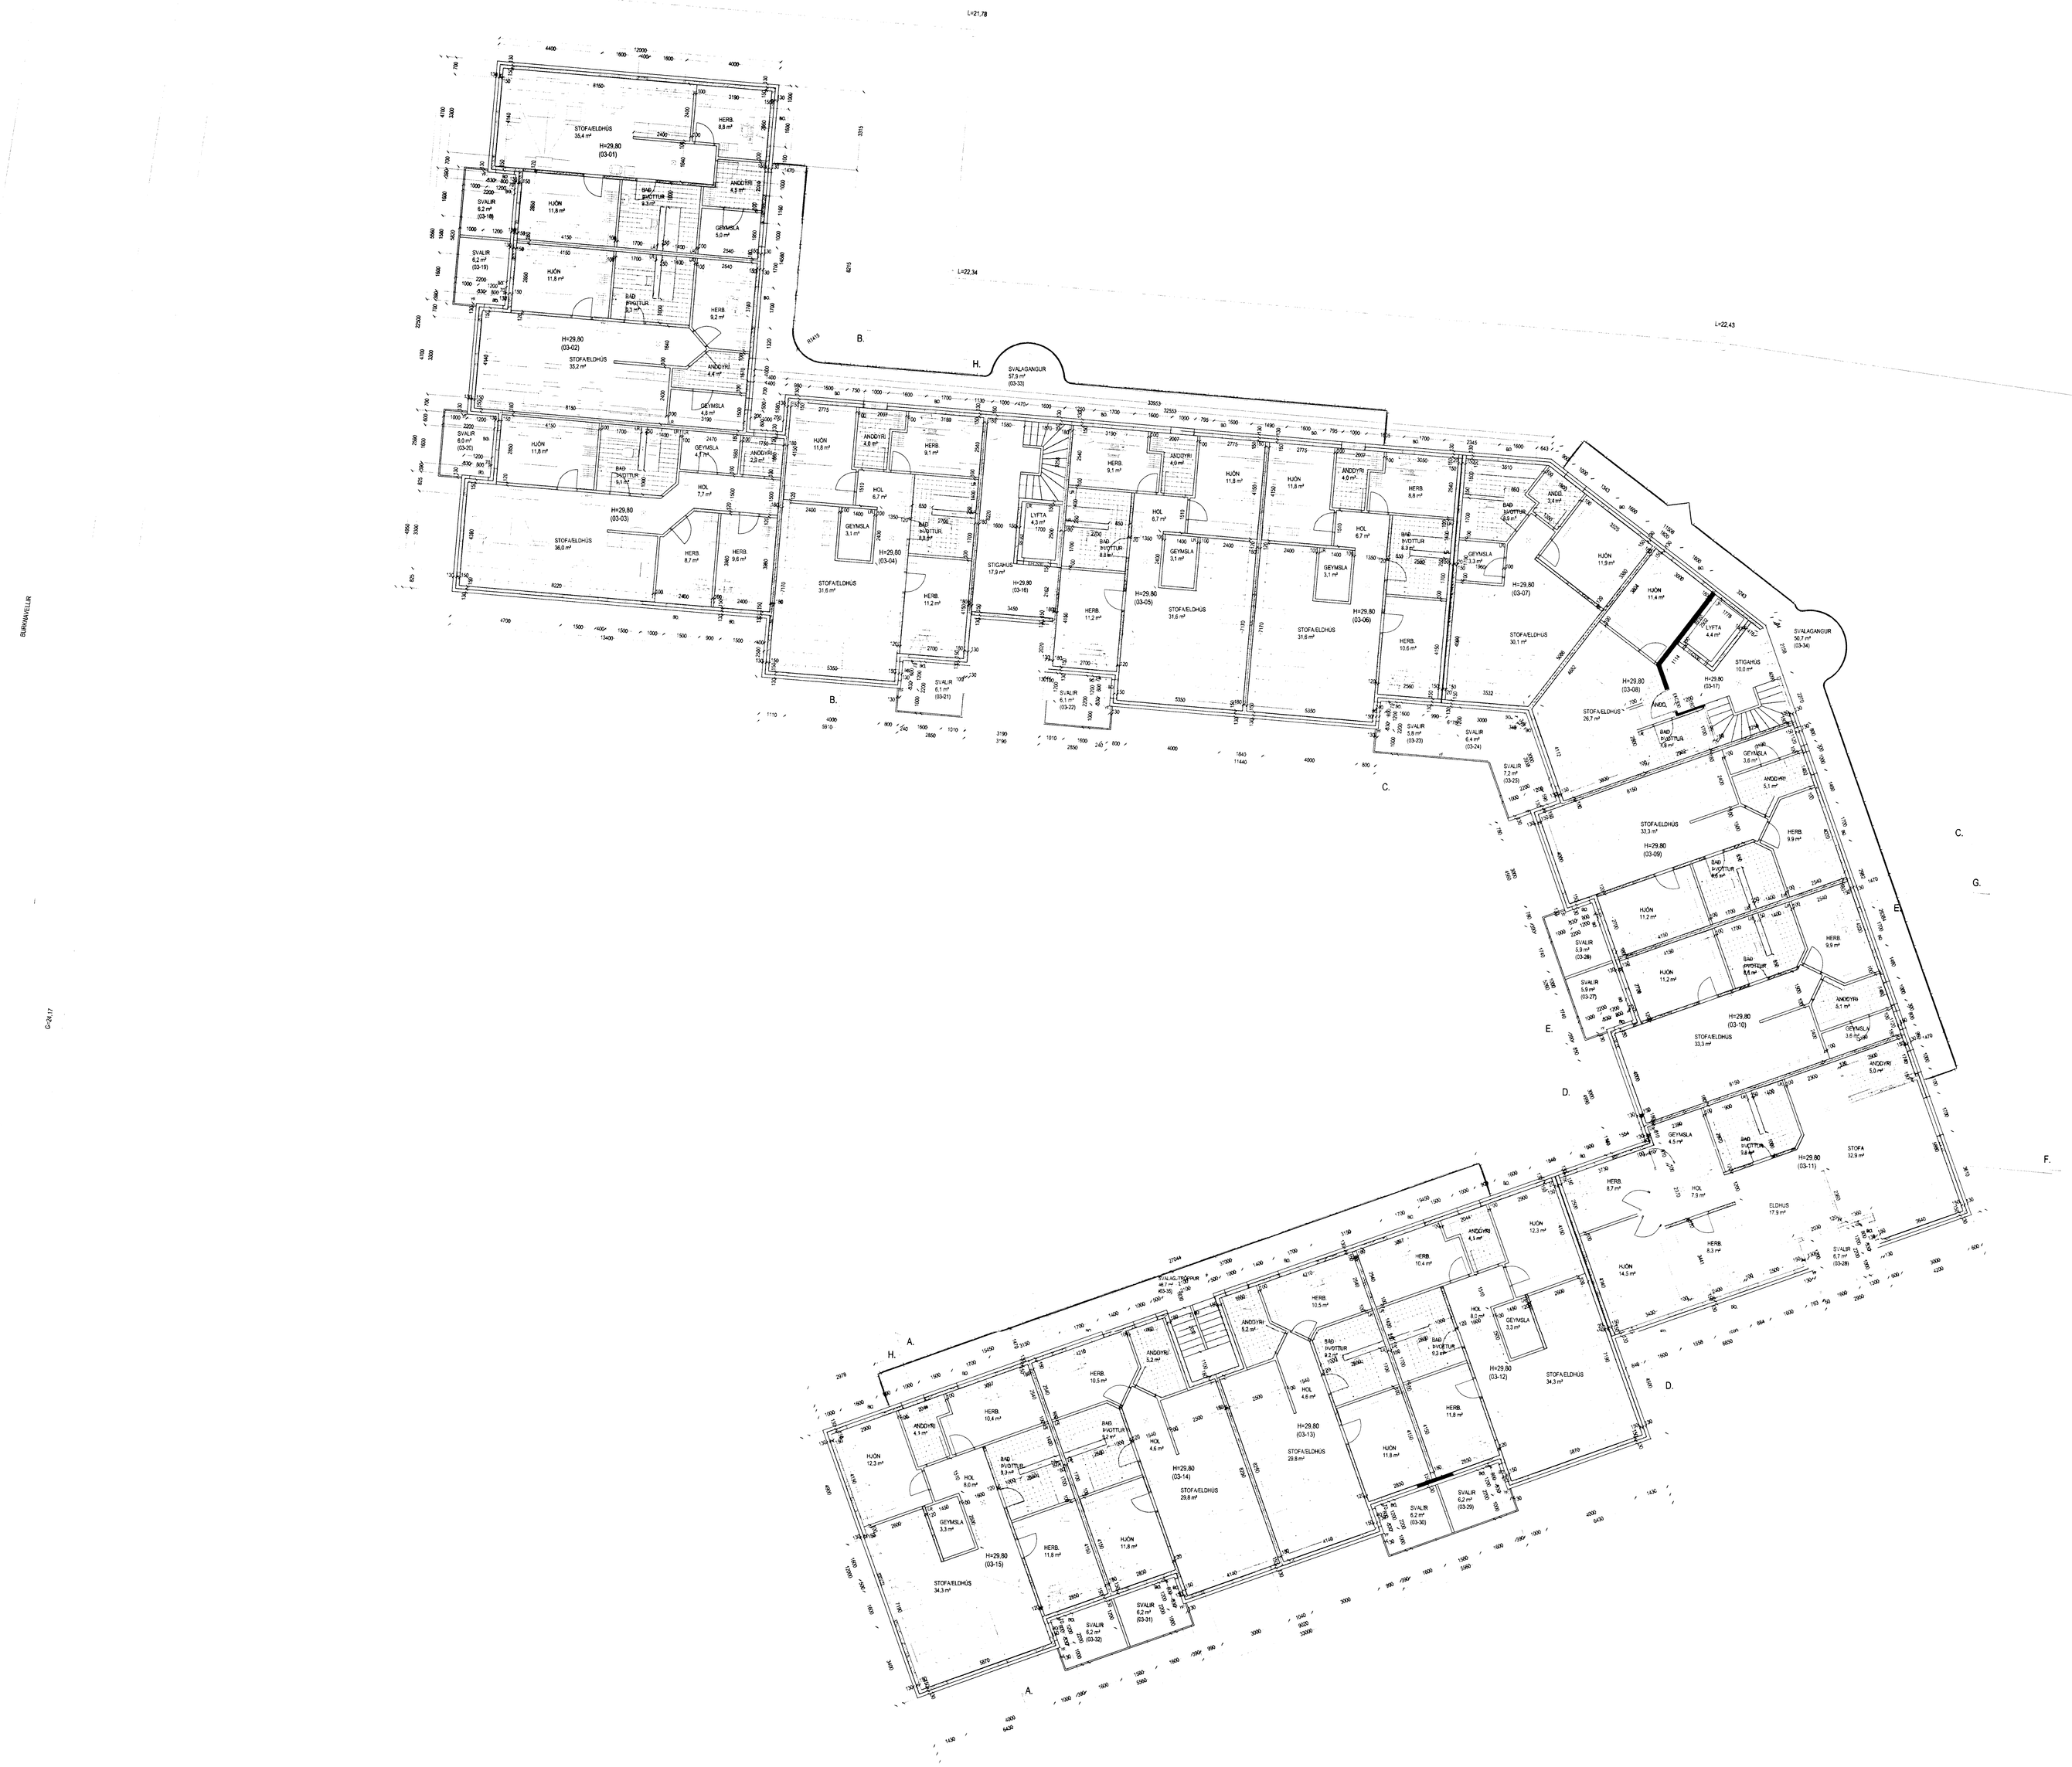

GRUNNMYND 3. HÆÐ. MKV. 1:100.

Varðandi frekari málsetningar, sjá sérteikningar aðalhönnuðar í mkv. 1:50.
Séruppdrættir skulu unnir þegar aðaluppdrættir hafa verið samþykktir af byggingaryfirvöldum.

BURKNAVELLIR 17 HAFNARFIRÐI.

Sigurður Þorvarðarson byggingafræðingur bfi.
Teiknistofan Strandgötu 11 220 Hafnarfirði.
Sími: 5651510. Netfang: teiknistofan@islandia.is
STH. teiknistofan ehf. kt. 510296-2769. Kt. aðalhönnuðar: 141250-4189.

Skýringar: Aðaluppdrættir.
Teikning: Grunnmynd 3. hæð.
Mælikvarði: 1: 100. Dagsetning: 30 september 2002.
Undirskrift:
Blað nr: 4 af 13.
Breytt: