




SNÍÐ F-F Í INNKEYRSLU BÍLAGEYMSLU. MKV. 1:100.

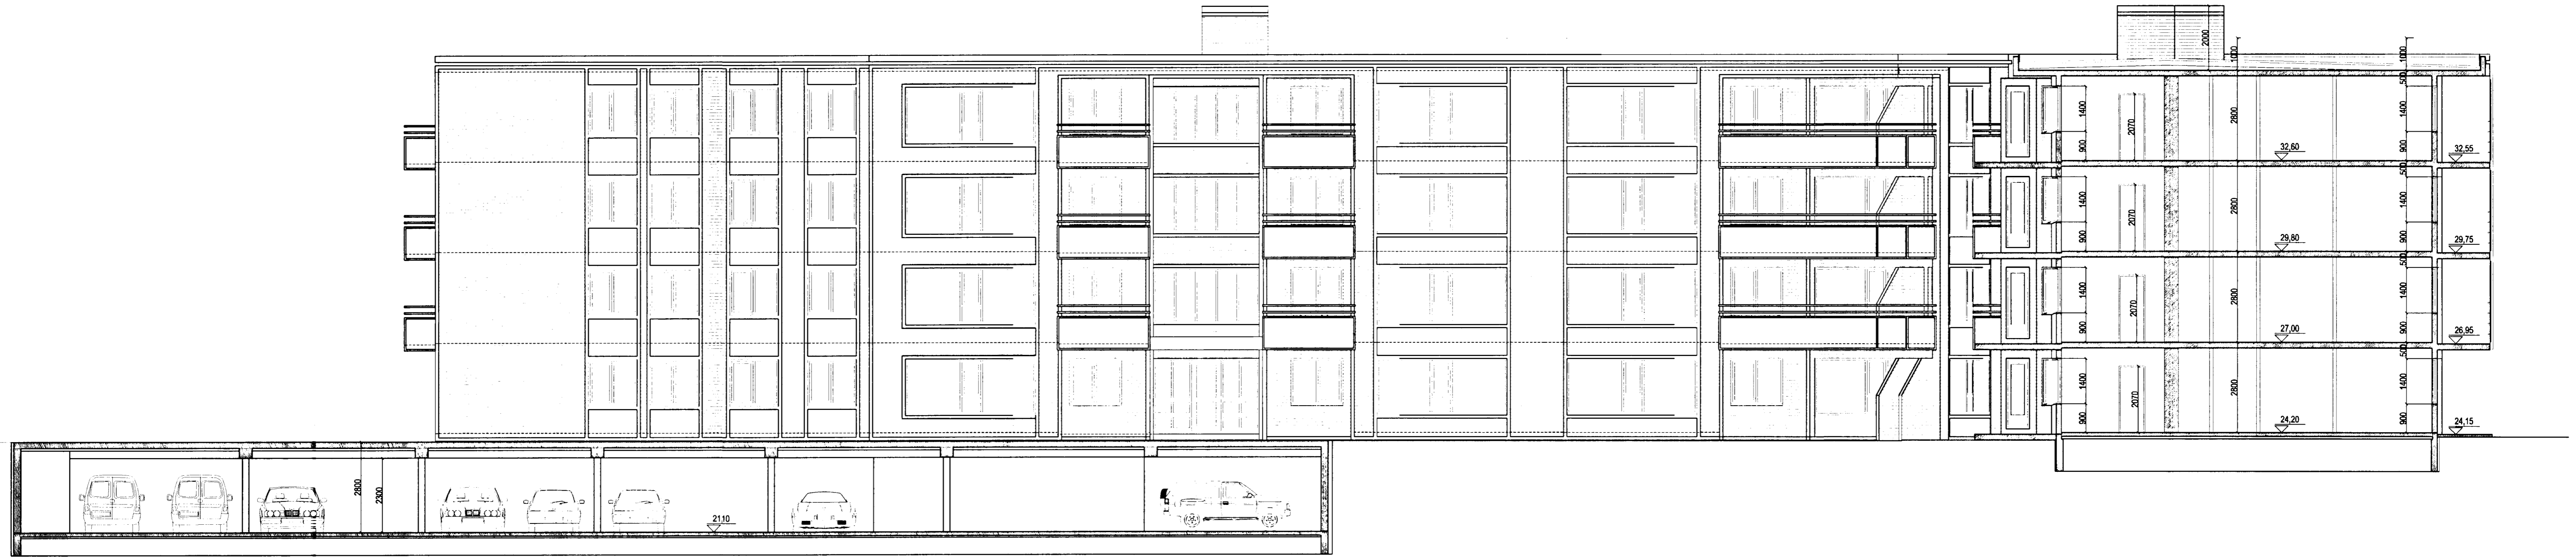

LANGSNÍÐ G-G Í BÍLAGEYMSLU. MKV. 1:100.



ÞVERSNÍÐ H-H Í BÍLAGEYMSLU/ SNÍÐ Í NORDUR ÁLMU. MKV. 1:100.

BURKNAVELLIR 17A - 17B OG 17C HAFNARFIRÐI.

Sigurður Þorvarðarson byggingafræðingur bfi.
Teiknistofan Strandgötu 11 220 Hafnarfirði.
Sími: 5651510. Netfang: teiknistofan@islandia.is
STH. teiknistofan ehf. Kt. 510298-2769. Kt. aðalhönnuðar: 141250-4189.

Skýringar:	Aðaluppdráttur.
Teikning:	ÁSVINDIR/ SNÍÐ.
Mælikvarði:	1:100.
Dagsetning:	30 september 2002.
Undirskrift:	<i>[Signature]</i>
Blað nr.:	12 af 13.
Breytt:	Byggingu breytt úr einum matshluta í þrjú matshluta. 23.03.03
Málsetningar og textar lagfærðir:	í maí 2003