



BURKNAVELLIR 19 HAFNARFIRÐI.

Byggingarfulltrúi samþykkir erindið.

19 DES. 2003

Bent skal á að samþykkt þessi verður ekki virk, fyrr en eftir þinglýsingu eignaskiptayfirlýsingarinnar og skráningu hennar hjá Fasteignamatari ríkisins.

Byggingarfulltrúinn í Hafnarfirði
F.h. Kristján Þórarinnsson

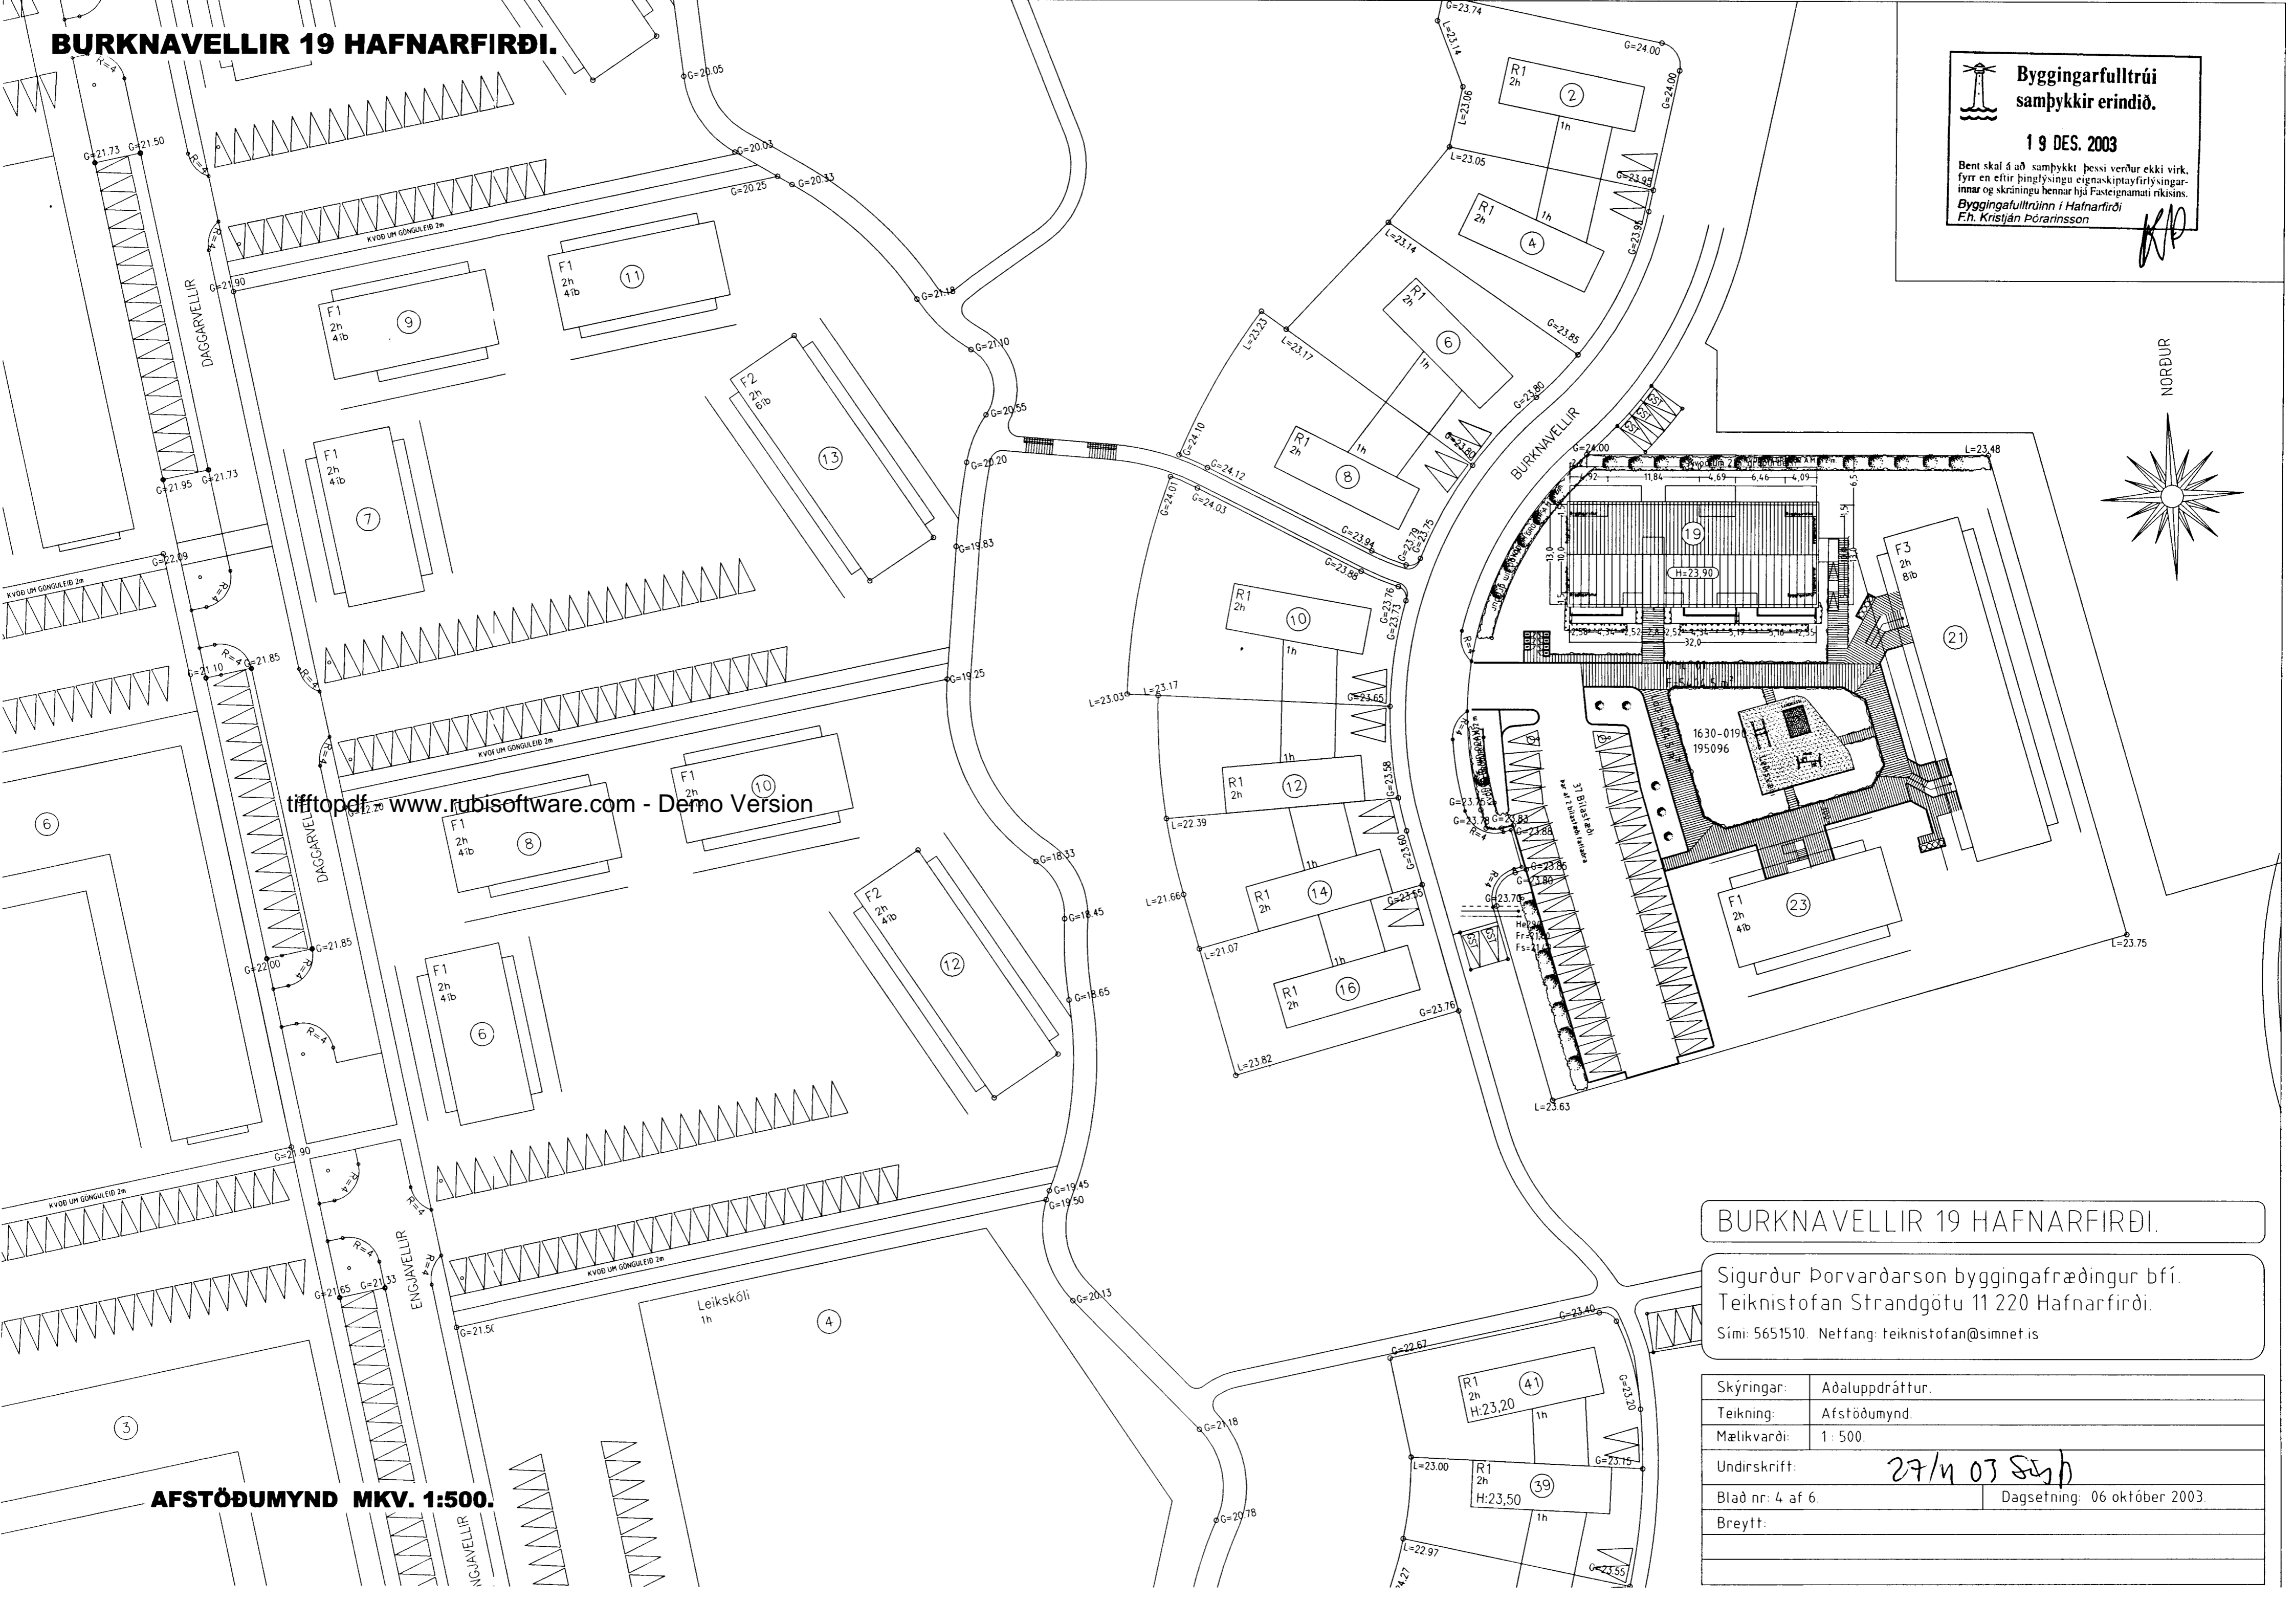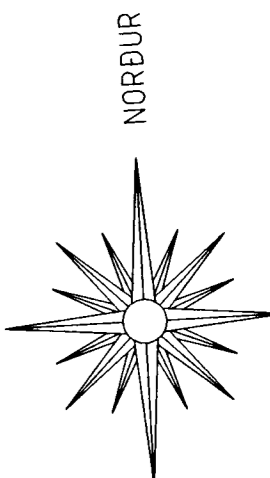

tifftopdf www.rubissoftware.com - Demo Version

BURKNAVELLIR 19 HAFNARFIRÐI.

Sigurður Þorvarðarson byggingafræðingur bfi.
Teiknistofan Strandgötu 11 220 Hafnarfirði.
Sími: 5651510. Netfang: teiknistofan@simnet.is

Skýringar:	Aðaluppdráttur.
Teikning:	Afstöðumynd.
Mælikvarði:	1 : 500.
Undirskrift:	27/10 03 Sjh
Blað nr: 4 af 6.	Dagsetning: 06 október 2003.
Breytt:	

AFSTÖÐUMYND MKV. 1:500.