




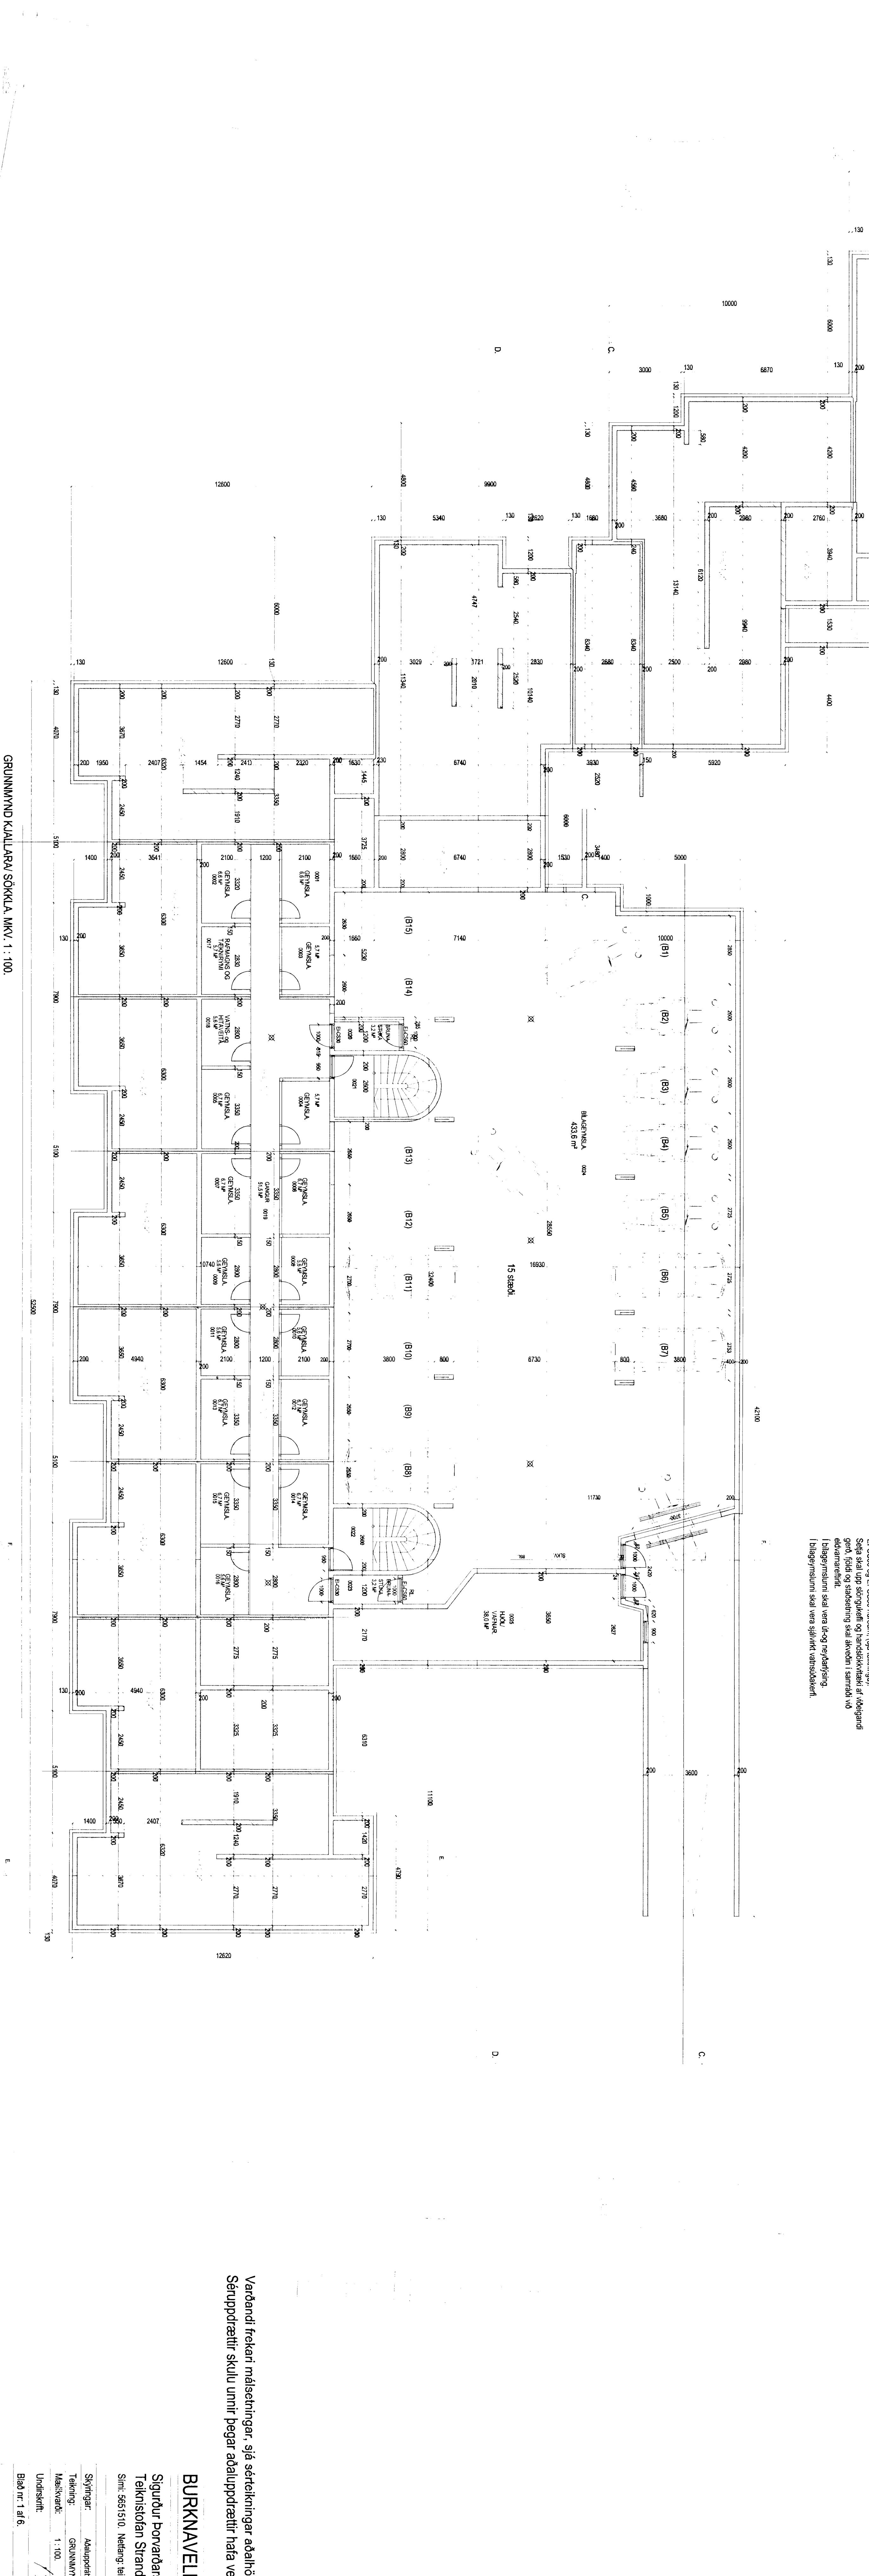

GRUNNMYND KALLARA SÖKKLA MKV. 1:100.

SAMÞYKKI ÞARMI
 19. DES. 2002
 Sigurður Þorvarðsson
 Hannes Þorsteinsson
 Steinar Þorsteinsson

Verðandi frekan málsetningar, sjá sérteikningar aðalhönnuðar í nk.v. 1:50.
 Séruppdrættir skulu unnir þegar aðaluppdrættir hafa verið samþykktir af byggingunni.

BURKNAVELLIR 1 HAFNARFIRÐI

Sigurður Þorvarðsson byggingafræðingur hf.
 Teknistofnan Strandgötu 11 220 Hafnarfjörður.

Sími: 5651510 Netfang: teknistofnan@stelsa.is
 Skýringar: Aðaluppdrættir
 Teikning: GRUNNMYND KALLARA SÖKKLA S.M.B.
 Málsvæði: 1:100
 Undirstöð: *[Signature]*
 Blað nr. 1 af 6 Dagsetning: 25. nóvember 2002.