
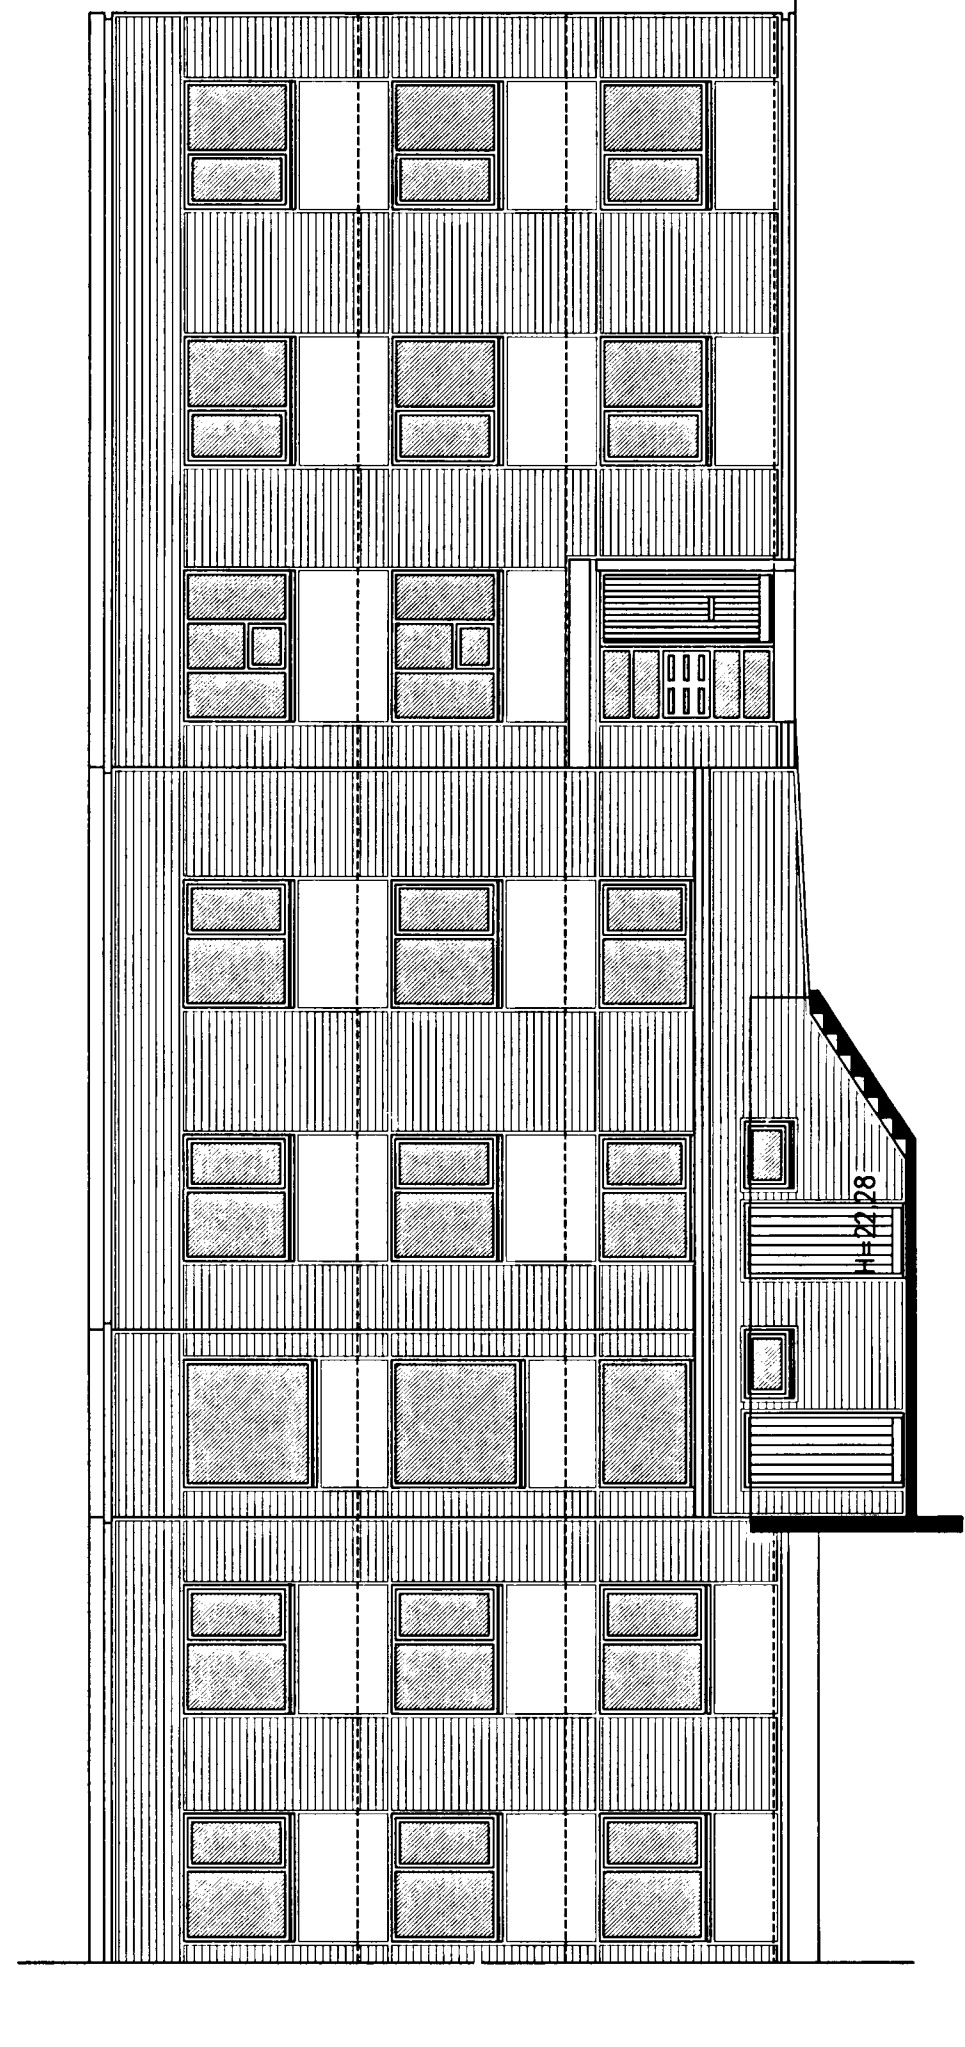
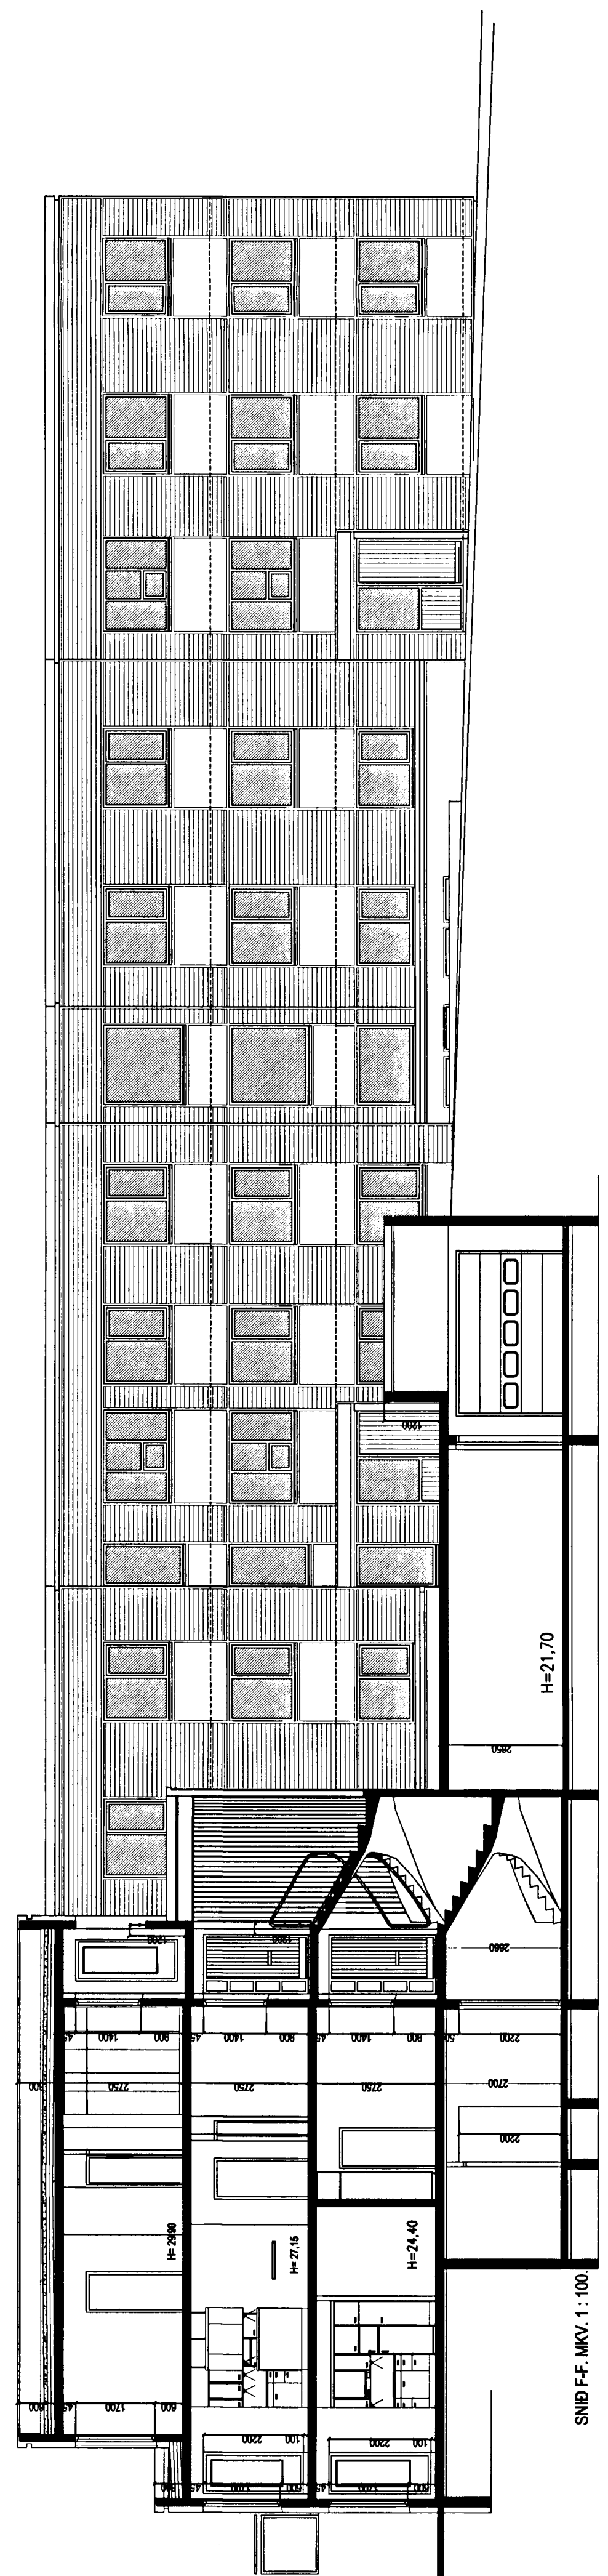


BURKNAVELLIR 1A - 1B OG 1C HAFNARFIRÐI.

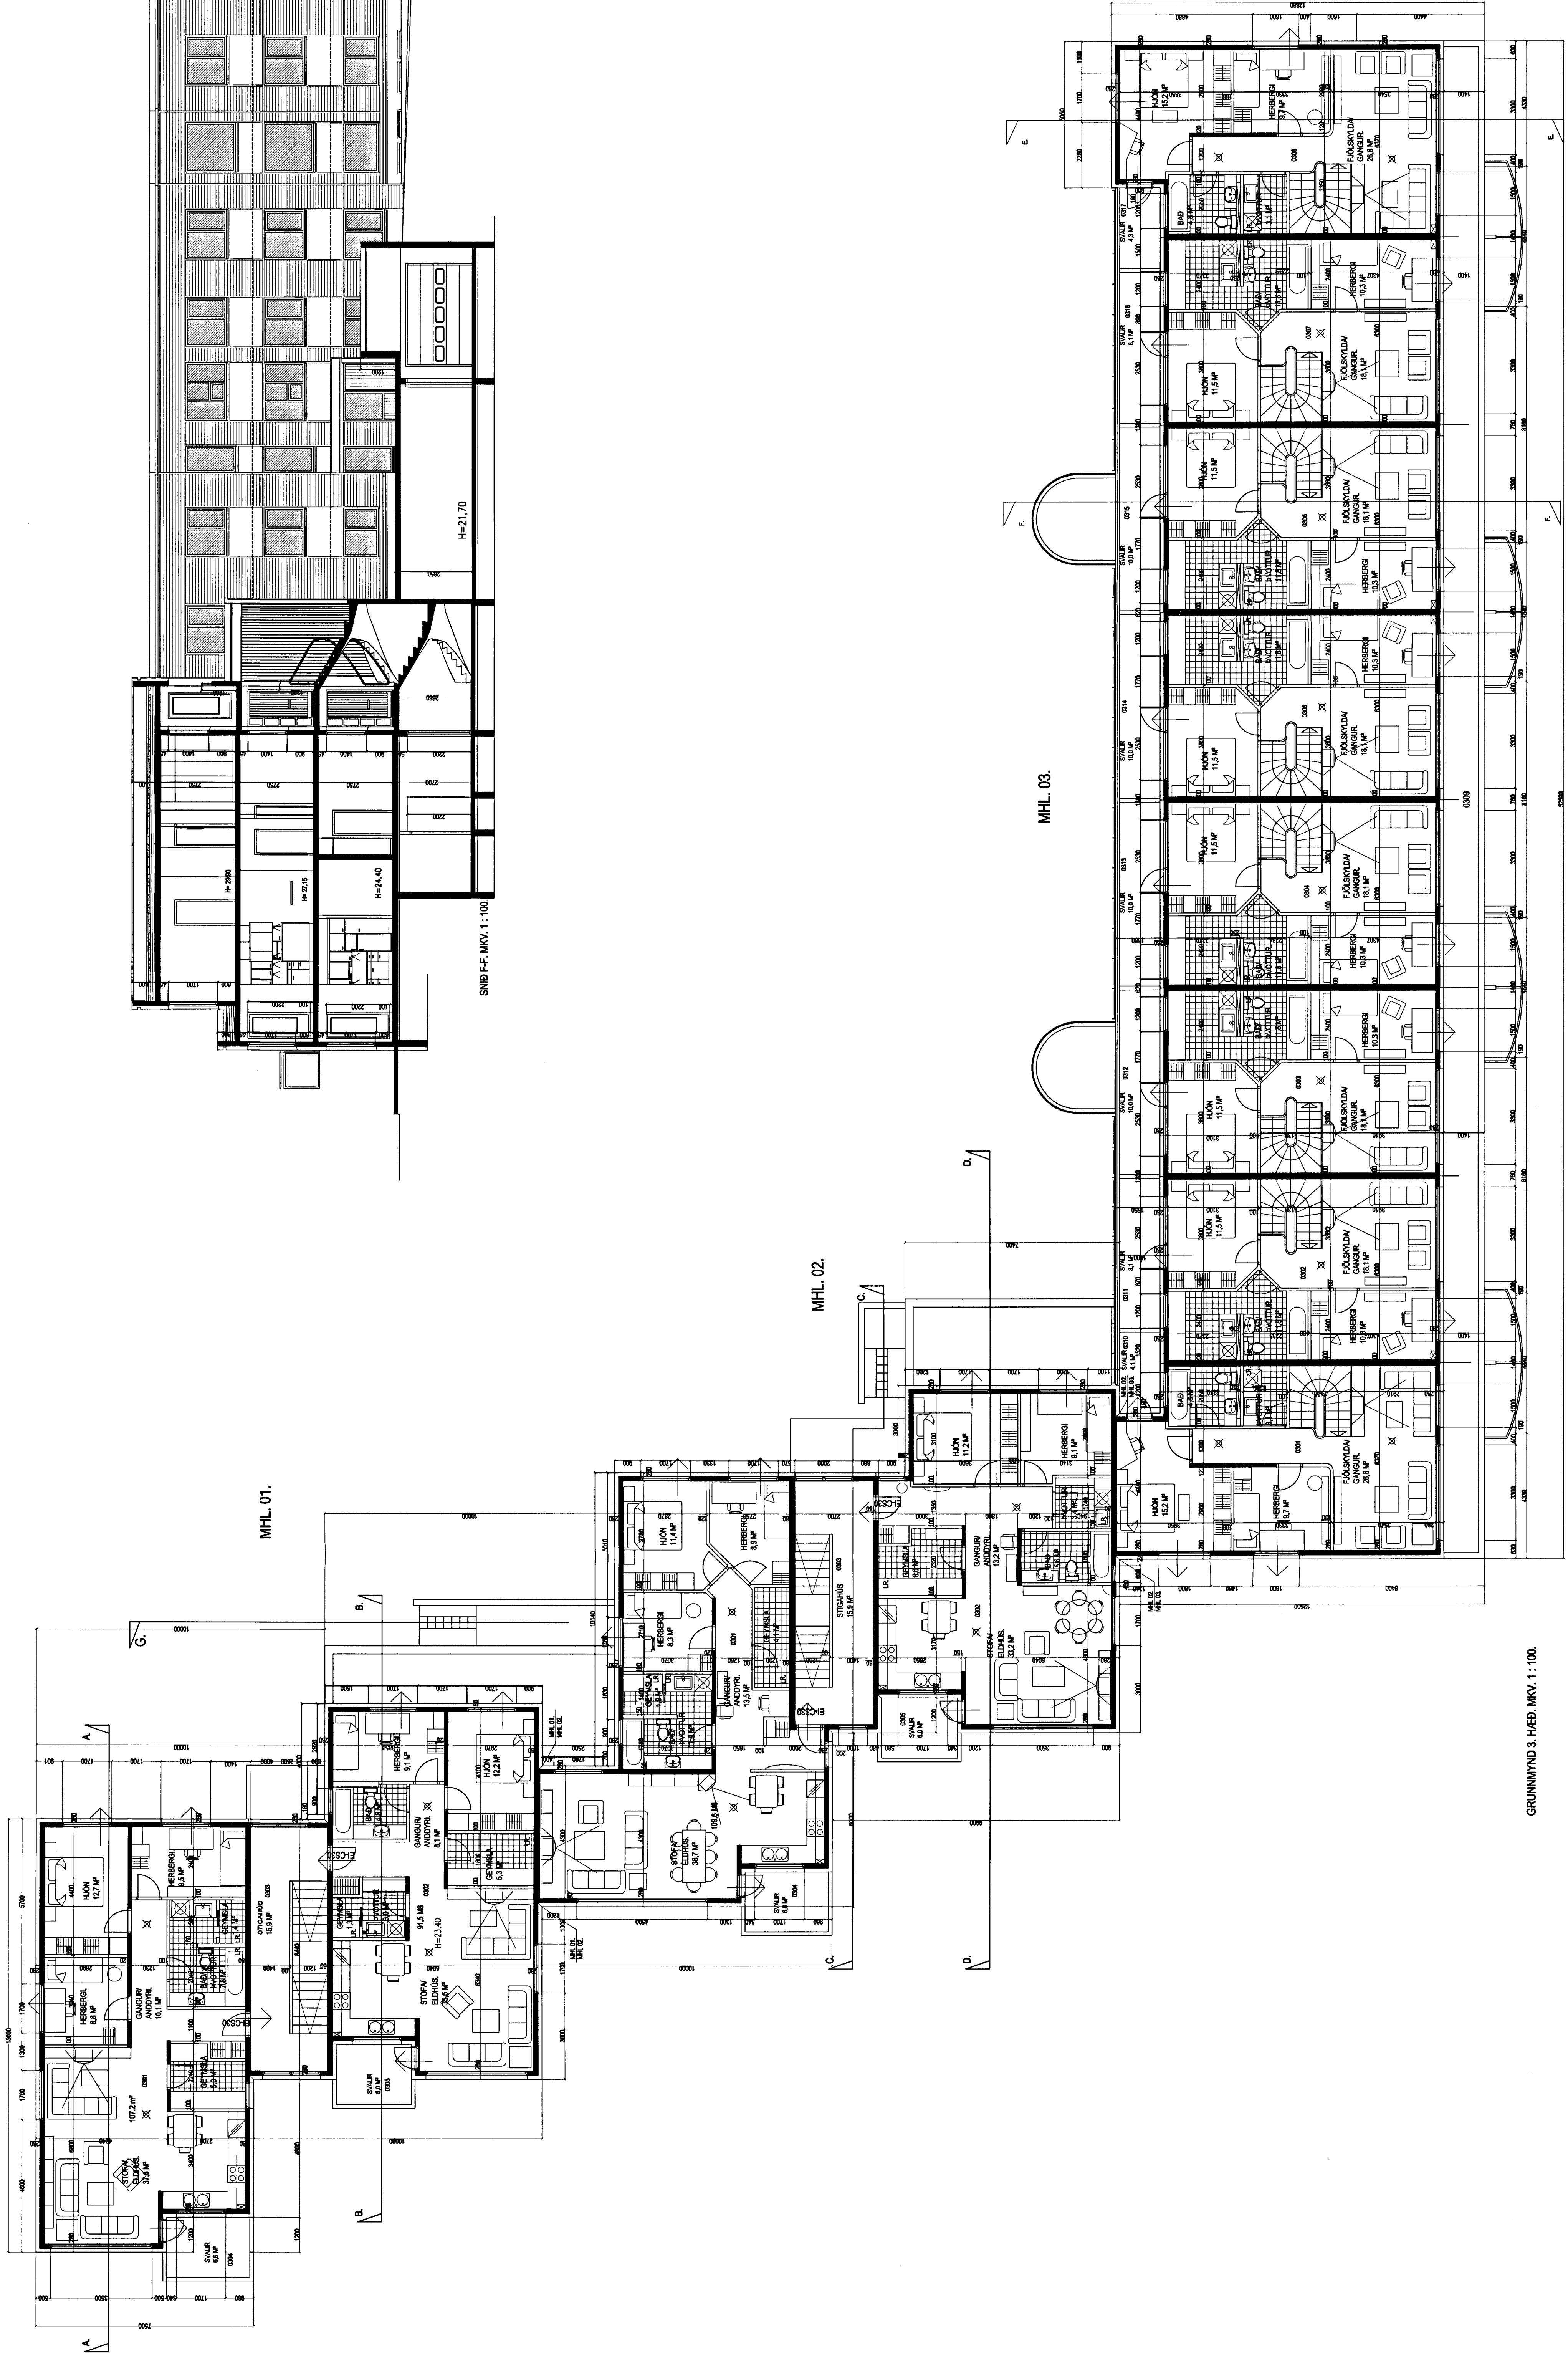

SNB G-G MKV. 1:100.

Byggingarfulltrúi
samþykkt erindið.
01 APR. 2023

Bent Skjal e.ö. samþykkt þessu verkefni. Allt
þetta er byggisamþykkt og byggisamþykkt
er byggisamþykkt. Hljóft. E. Skjal (E. Skjal)
ráðgjafi e.ö. Hljóft. E. Skjal (E. Skjal)

BURKNAVELLIR 1A - 1B OG 1C HAFNARFIRÐI.
 Sigurður Þorvarðarson byggingarfræðingur bfi.
 Tæknistofan Strangtútu 11 220 Hafnarfirði.
 Símt. 5651510. Netfang: teknistofa@islandia.is

Skrifgarð: Aðalsteinnur.
 Tæling: GRUNNMÝND 3.HÆÐ. SNB.
 Málkvæði: 1:100.
 Undirskrift: *[Signature]*
 Blað nr. 4 af 6.
 Brytt: Byggingu leyft úr einum máttahúsi í þriðji máttahúsi. 20.03.2023

Varðandi frekari málsetningar, sjá sérteikningar aðalhönnuðar í mtkv. 1:50.
 Séruppdrættir skulu unnir þegar aðaluppdrættir hafa verið samþykktar af byggingaryfirvöldum.