


Byggingarfulltrúi
samþykkt erindið.
01 APR. 2003
Bent skal að samþykkt hefur verið að þessu
skilyrði fyrir ákveðna eignaskipti.
Möðurverðingunni hjá Fasteignamála-
ráðgjafi og byggingarfulltrúi.

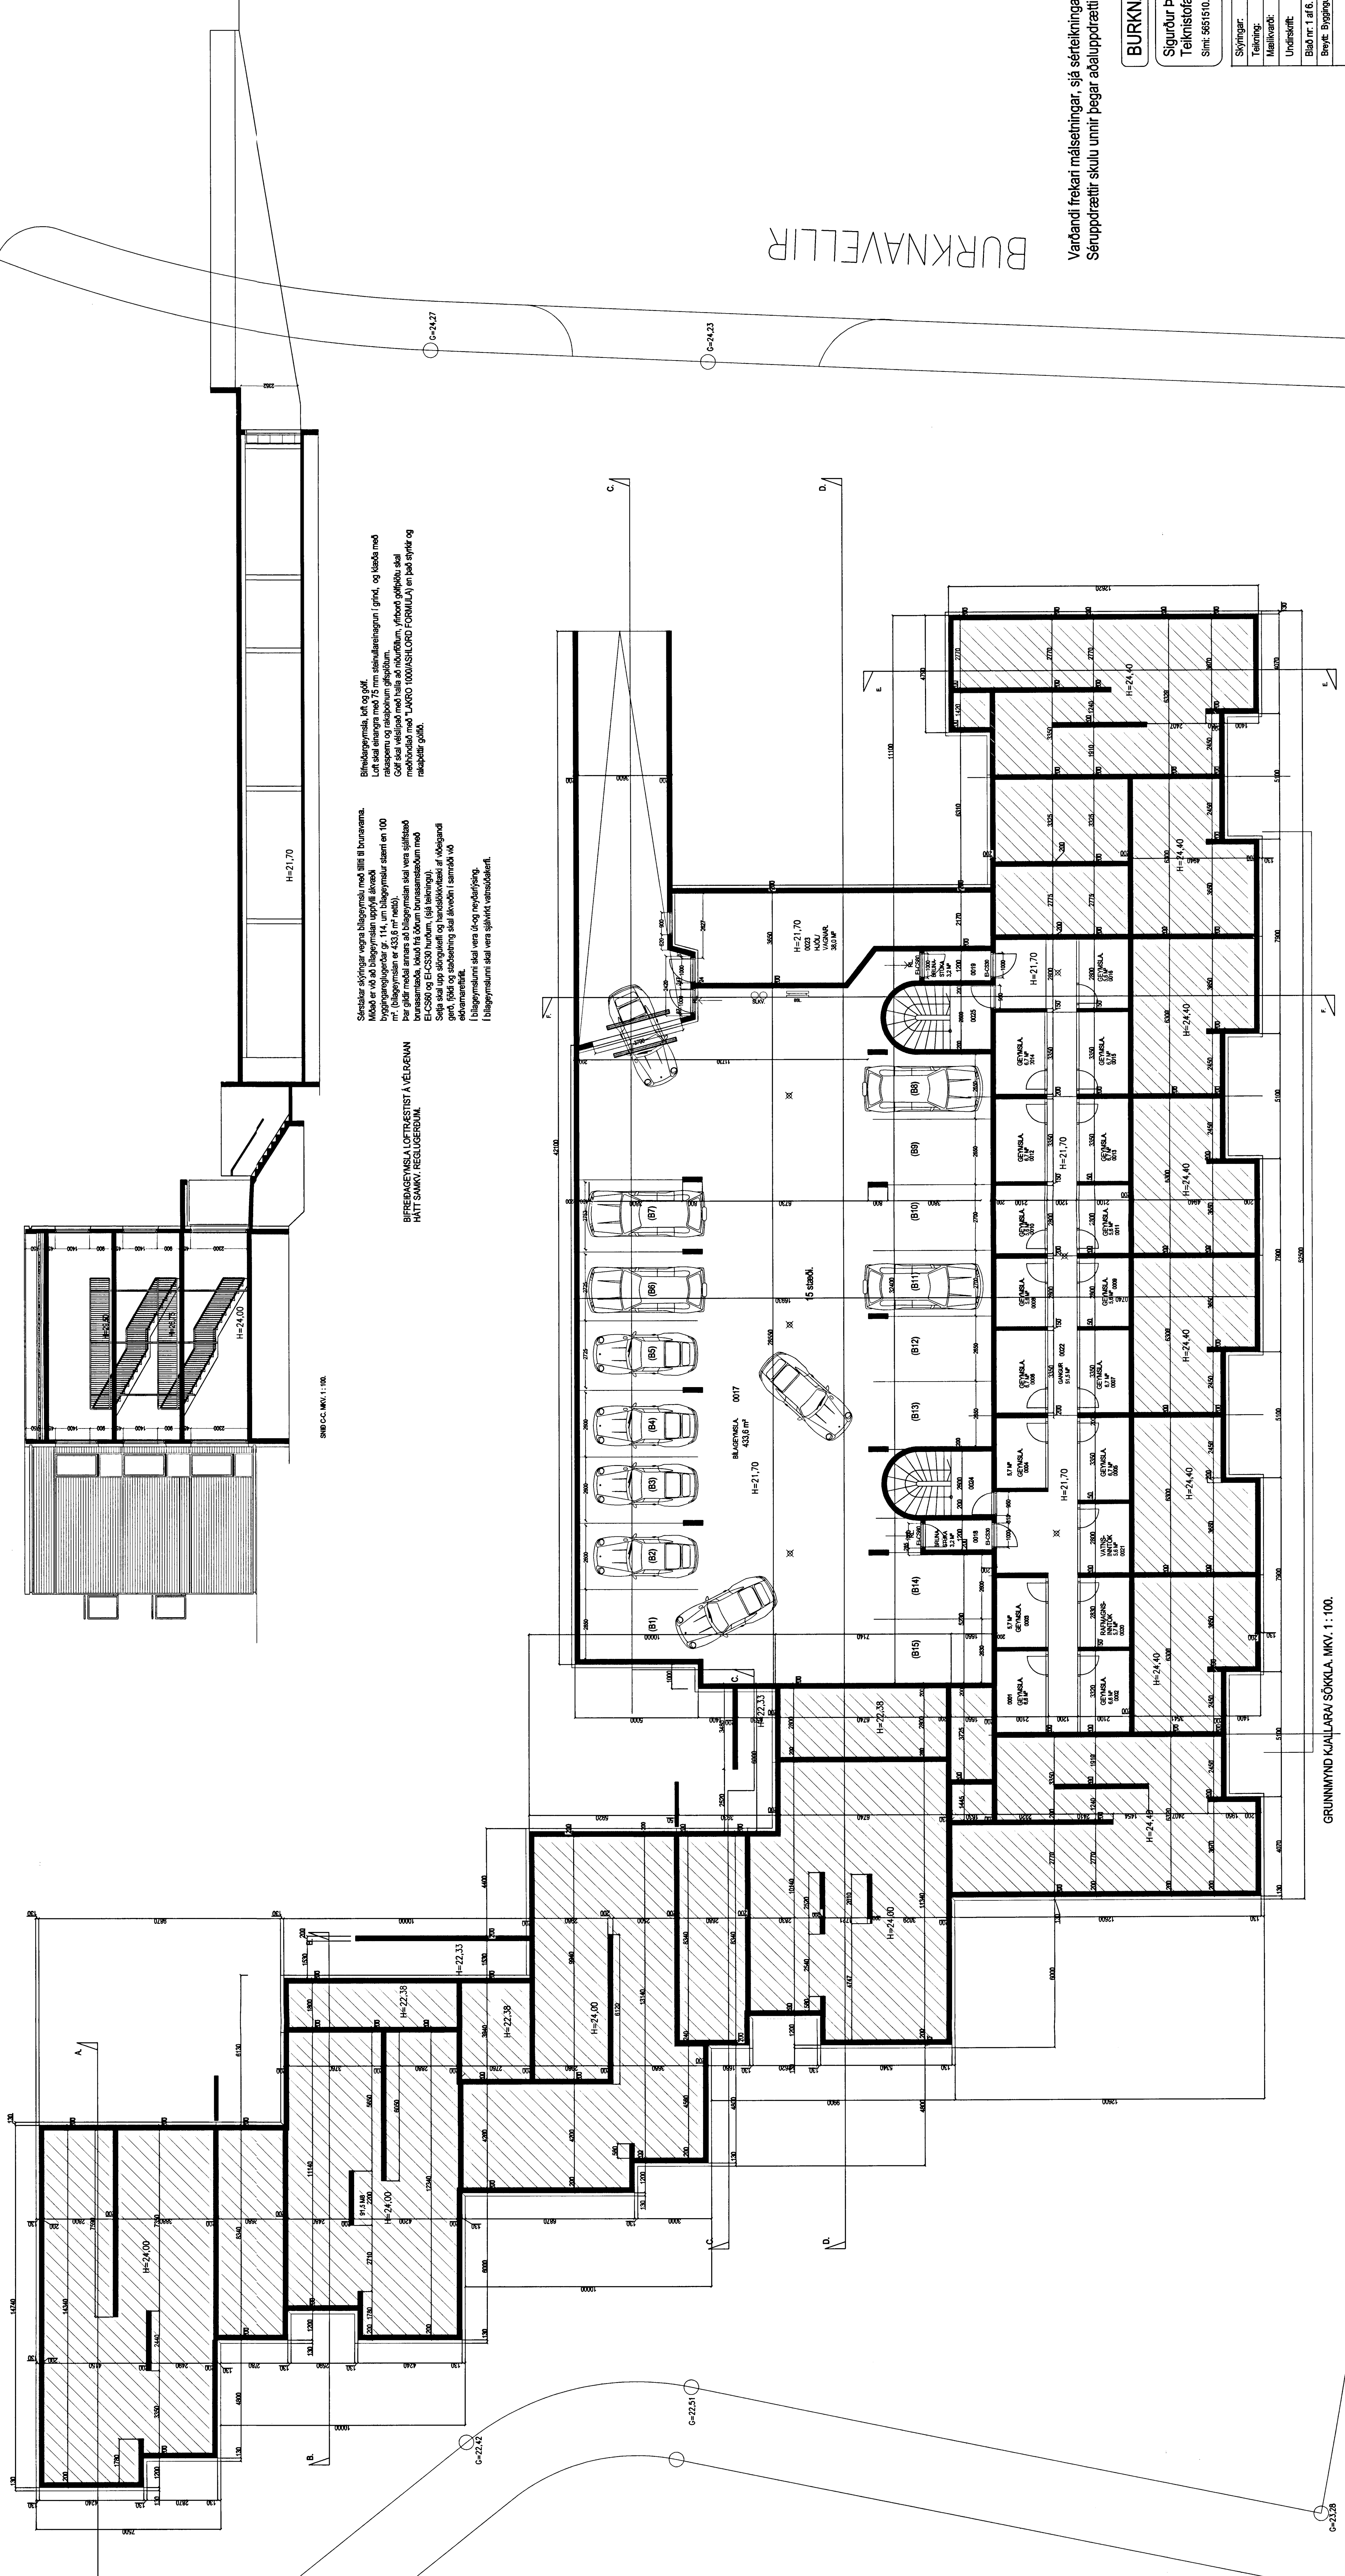

Stærðir fjórir vegna bílagæmslu með lífi 8 buranema.
Mikla er að bílagæmslu uppfylli ákveðið
byggingarreglugerðir þar 114, um bílagæmslu stærri en 100
m² (bílagæmslan er 433,8 m² nettó).
Þar gildir meðal annars að bílagæmslan skal vera sjálfvaxandi
ELSSÍ og ELSSÍO. Hún skal byggja á samræmum með
ELSSÍ og ELSSÍO. Hún skal byggja á samræmum með
gengi, fjóðri og stöðbeining skal ákveðin í samráði við
eðlunarefnið.
Í bílagæmslu skal vera ákveðin mynd af mynd.
Í bílagæmslu skal vera sjálfvaxandi vaxandi.

BÍRAGEYMSLA LOFTRÆSTI Á VEIÐAVAN
HATT SAMKYRGLUGERÐUK.

SNIP CC MKV 1:100

BURKNAVELLIR

Vörðandi frekari mæsetningar, sjá sérteikningar aðalhönnuðar í mkv. 1:50.
Serupprættir skulu umir þegar aðalupprættir hafa verið samþykktir af byggingaryfirvöldum.

BURKNAVELLIR 1A - 1B OG 1C HAFNARFIRÐI.

Sigurður Þorvarðarson byggingarfræðingur bfi.
Teknistofan Strandgötu 11 220 Hafnarfirði.
Sími: 565 1510. Netfang: teknistofa@islandia.is

Skýringar:	Akallurteikningar
Teikning:	GRUNNMYND KJALLARA SÖKKLA, SNIP.
Málsvæði:	1:100
Undirskrift:	312 65 501
Blað nr. 1 af 6.	Dagsetning: 25. nóvember 2002.
Þengt:	Bygginga leyfið er einum mánuði í þjálfun. 20.03.03