


| Skráningartafla: Burknavellir 2 Hafnarfirði        |                 | Skrásetjari: Viktor Þór Sigurðsson |                   |                 |                 |                      |               |          |               |                      |                   |                   |                       |                |                     |                           |                     |
|--|-----------------|------------------------------------|-------------------|-----------------|-----------------|----------------------|---------------|----------|---------------|----------------------|-------------------|-------------------|-----------------------|----------------|---------------------|---------------------------|---------------------|
| Landnúmer: 195088                                  |                 | Kennitala: 200369-4759             |                   |                 |                 |                      |               |          |               |                      |                   |                   |                       |                |                     |                           |                     |
| Matshlutanúmer: 01                                 |                 | Útgáfa 4 011                       |                   |                 |                 |                      |               |          |               |                      |                   |                   |                       |                |                     |                           |                     |
| Dags: 26-11-03                                     |                 |                                    |                   |                 |                 |                      |               |          |               |                      |                   |                   |                       |                |                     |                           |                     |
| Uppskipting og lýsing                              |                 | Stærðir                            |                   |                 |                 |                      |               |          |               |                      |                   |                   |                       |                |                     |                           |                     |
| D0 Lokun   | D1 Rými hæð-við | D2 Notkun texti                    | D3 Höfuð- flokkun | D4 Eignar- hæð  | D5 Brúðrúm m²   | D5M Miðrúm m²        | D6 Stígrúm m² | D7 Op m² | D8 Brúðrúm m² | D9 Brúðrúm sk. < 1.8 | D10a Salarhæð mín | D10b Salarhæð max | D11 Brúðrúm rúmmál m³ | D12 Nettrúm m² | D16 Birt. hlutf. m² | Rekstrisala skiptarúmmáls | D17 Skiptarúmmál m² |
|  |                 | Matshluti                          |                   |                 | 286,6           | 0,0                  | 5,4           | 5,0      | 192,8         | 0,0                  |                   |                   | 630,9                 | 144,6          | 192,8               |                           | 406,410             |
|  |                 | Botn                               |                   |                 |                 |                      |               |          |               |                      |                   |                   | 27,6                  |                |                     |                           |                     |
| A  | 0101            | 1. hæð íbúð                        | N                 | 0101            | 137,8           | 0,0                  | 5,4           | 0,0      | 137,8         | 0,0                  |                   |                   | 389,0                 | 100,5          | 137,8               |                           |                     |
| A  | 0102            | Blígeymsia                         | B                 | 0102            | 104,1           |                      | 5,4           |          | 104,1         |                      | 2,75              | 2,75              | 286,3                 | 71,3           | 104,1               | 2,75                      | 196,075             |
|  |                 |                                    |                   |                 | 33,7            |                      |               |          | 33,7          |                      | 2,61              | 3,48              | 102,7                 | 29,2           | 33,7                | 3,05                      | 89,060              |
| A  | 0201            | 2. hæð íbúð                        | N                 | 0101            | 88,8            | 0,0                  | 0,0           | 5,0      | 55,0          | 0,0                  |                   |                   | 181,0                 | 44,1           | 55,0                |                           |                     |
| A  | 0202            | Þakrými                            | V                 | 0101            | 60,0            |                      |               | 5,0      | 55,0          |                      | 2,75              | 2,75              | 165,0                 | 44,1           | 55,0                | 2,75                      | 121,275             |
|  |                 |                                    |                   |                 | 28,8            |                      |               |          |               |                      | 0,18              | 0,93              | 16,0                  |                |                     |                           |                     |
| A  | 0301            | Þak Þakrými                        | V                 | 0101            | 60,0            | 0,0                  | 0,0           | 0,0      | 0,0           | 0,0                  |                   |                   | 33,3                  | 0,0            | 0,0                 |                           |                     |
|  |                 |                                    |                   |                 | 60,0            |                      |               |          |               |                      | 0,18              | 0,93              | 33,3                  |                |                     |                           |                     |
|  |                 |                                    |                   |                 | 60,0            |                      |               |          |               |                      |                   |                   | 33,3                  |                |                     |                           |                     |
| <b>Athugasemdir</b>                                |                 |                                    |                   |                 |                 |                      |               |          |               |                      |                   |                   |                       |                |                     |                           |                     |
| Blígeymsia merkt 01-02 tilheyrir íbúð merkt 01-01. |                 |                                    |                   |                 |                 |                      |               |          |               |                      |                   |                   |                       |                |                     |                           |                     |
| <b>Sameignir summa</b>                             |                 |                                    |                   |                 |                 |                      |               |          |               |                      |                   |                   |                       |                |                     |                           |                     |
| <b>Elgnarhald</b>                                  |                 |                                    |                   |                 |                 |                      |               |          |               |                      |                   |                   |                       |                |                     |                           |                     |
|  |                 | Eignar- hald                       | Notkun texti      | Birt. hlutf. m² | Skiptarúmmál m² | Sérign og sameign m² |               |          |               |                      |                   |                   |                       |                |                     |                           |                     |
|  | 0101            | Íbúð                               |                   | 159,1           | 317,350         | 317,350              |               |          |               |                      |                   |                   |                       |                |                     |                           |                     |
|  | 0102            | Blígeymsia                         |                   | 33,7            | 89,060          | 89,060               |               |          |               |                      |                   |                   |                       |                |                     |                           |                     |
|  |                 | <b>Allt</b>                        |                   | <b>192,8</b>    | <b>406,410</b>  | <b>406,410</b>       |               |          |               |                      |                   |                   |                       |                |                     |                           |                     |

| Skráningartafla: Burknavellir 4 Hafnarfirði        |                 | Skrásetjari: Viktor Þór Sigurðsson |                   |                 |                 |                      |               |          |               |                      |                   |                   |                       |                |                     |                           |                     |
|--|-----------------|------------------------------------|-------------------|-----------------|-----------------|----------------------|---------------|----------|---------------|----------------------|-------------------|-------------------|-----------------------|----------------|---------------------|---------------------------|---------------------|
| Landnúmer: 195088                                  |                 | Kennitala: 200369-4759             |                   |                 |                 |                      |               |          |               |                      |                   |                   |                       |                |                     |                           |                     |
| Matshlutanúmer: 01                                 |                 | Útgáfa 4 011                       |                   |                 |                 |                      |               |          |               |                      |                   |                   |                       |                |                     |                           |                     |
| Dags: 26-11-03                                     |                 |                                    |                   |                 |                 |                      |               |          |               |                      |                   |                   |                       |                |                     |                           |                     |
| Uppskipting og lýsing                              |                 | Stærðir                            |                   |                 |                 |                      |               |          |               |                      |                   |                   |                       |                |                     |                           |                     |
| D0 Lokun   | D1 Rými hæð-við | D2 Notkun texti                    | D3 Höfuð- flokkun | D4 Eignar- hæð  | D5 Brúðrúm m²   | D5M Miðrúm m²        | D6 Stígrúm m² | D7 Op m² | D8 Brúðrúm m² | D9 Brúðrúm sk. < 1.8 | D10a Salarhæð mín | D10b Salarhæð max | D11 Brúðrúm rúmmál m³ | D12 Nettrúm m² | D16 Birt. hlutf. m² | Rekstrisala skiptarúmmáls | D17 Skiptarúmmál m² |
|  |                 | Matshluti                          |                   |                 | 258,9           | 0,0                  | 5,4           | 5,0      | 181,9         | 0,0                  |                   |                   | 590,0                 | 149,7          | 181,9               |                           | 420,897             |
|  |                 | Botn                               |                   |                 |                 |                      |               |          |               |                      |                   |                   | 25,4                  |                |                     |                           |                     |
| A  | 0101            | 1. hæð íbúð                        | N                 | 0101            | 126,9           | 0,0                  | 5,4           | 0,0      | 126,9         | 0,0                  |                   |                   | 359,6                 | 105,6          | 126,9               |                           |                     |
| A  | 0102            | Blígeymsia                         | B                 | 0102            | 90,8            |                      | 5,4           |          | 90,8          |                      | 2,75              | 2,75              | 249,7                 | 73,8           | 90,8                | 2,75                      | 202,950             |
|  |                 |                                    |                   |                 | 36,1            |                      |               |          | 36,1          |                      | 2,61              | 3,48              | 109,9                 | 31,8           | 36,1                | 3,04                      | 96,672              |
| A  | 0201            | 2. hæð íbúð                        | N                 | 0101            | 72,0            | 0,0                  | 0,0           | 5,0      | 55,0          | 0,0                  |                   |                   | 171,7                 | 44,1           | 55,0                |                           |                     |
| A  | 0202            | Þakrými                            | V                 | 0101            | 60,0            |                      |               | 5,0      | 55,0          |                      | 2,75              | 2,75              | 165,0                 | 44,1           | 55,0                | 2,75                      | 121,275             |
|  |                 |                                    |                   |                 | 12,0            |                      |               |          |               |                      | 0,18              | 0,93              | 6,7                   |                |                     |                           |                     |
| A  | 0301            | Þak Þakrými                        | V                 | 0101            | 60,0            | 0,0                  | 0,0           | 0,0      | 0,0           | 0,0                  |                   |                   | 33,3                  | 0,0            | 0,0                 |                           |                     |
|  |                 |                                    |                   |                 | 60,0            |                      |               |          |               |                      | 0,18              | 0,93              | 33,3                  |                |                     |                           |                     |
|  |                 |                                    |                   |                 | 60,0            |                      |               |          |               |                      |                   |                   | 33,3                  |                |                     |                           |                     |
| <b>Athugasemdir</b>                                |                 |                                    |                   |                 |                 |                      |               |          |               |                      |                   |                   |                       |                |                     |                           |                     |
| Blígeymsia merkt 01-02 tilheyrir íbúð merkt 01-01. |                 |                                    |                   |                 |                 |                      |               |          |               |                      |                   |                   |                       |                |                     |                           |                     |
| <b>Sameignir summa</b>                             |                 |                                    |                   |                 |                 |                      |               |          |               |                      |                   |                   |                       |                |                     |                           |                     |
| <b>Elgnarhald</b>                                  |                 |                                    |                   |                 |                 |                      |               |          |               |                      |                   |                   |                       |                |                     |                           |                     |
|  |                 | Eignar- hald                       | Notkun texti      | Birt. hlutf. m² | Skiptarúmmál m² | Sérign og sameign m² |               |          |               |                      |                   |                   |                       |                |                     |                           |                     |
|  | 0101            | Íbúð                               |                   | 145,8           | 324,225         | 324,225              |               |          |               |                      |                   |                   |                       |                |                     |                           |                     |
|  | 0102            | Blígeymsia                         |                   | 36,1            | 96,672          | 96,672               |               |          |               |                      |                   |                   |                       |                |                     |                           |                     |
|  |                 | <b>Allt</b>                        |                   | <b>181,9</b>    | <b>420,897</b>  | <b>420,897</b>       |               |          |               |                      |                   |                   |                       |                |                     |                           |                     |

SKRÁNINGARTAFLA

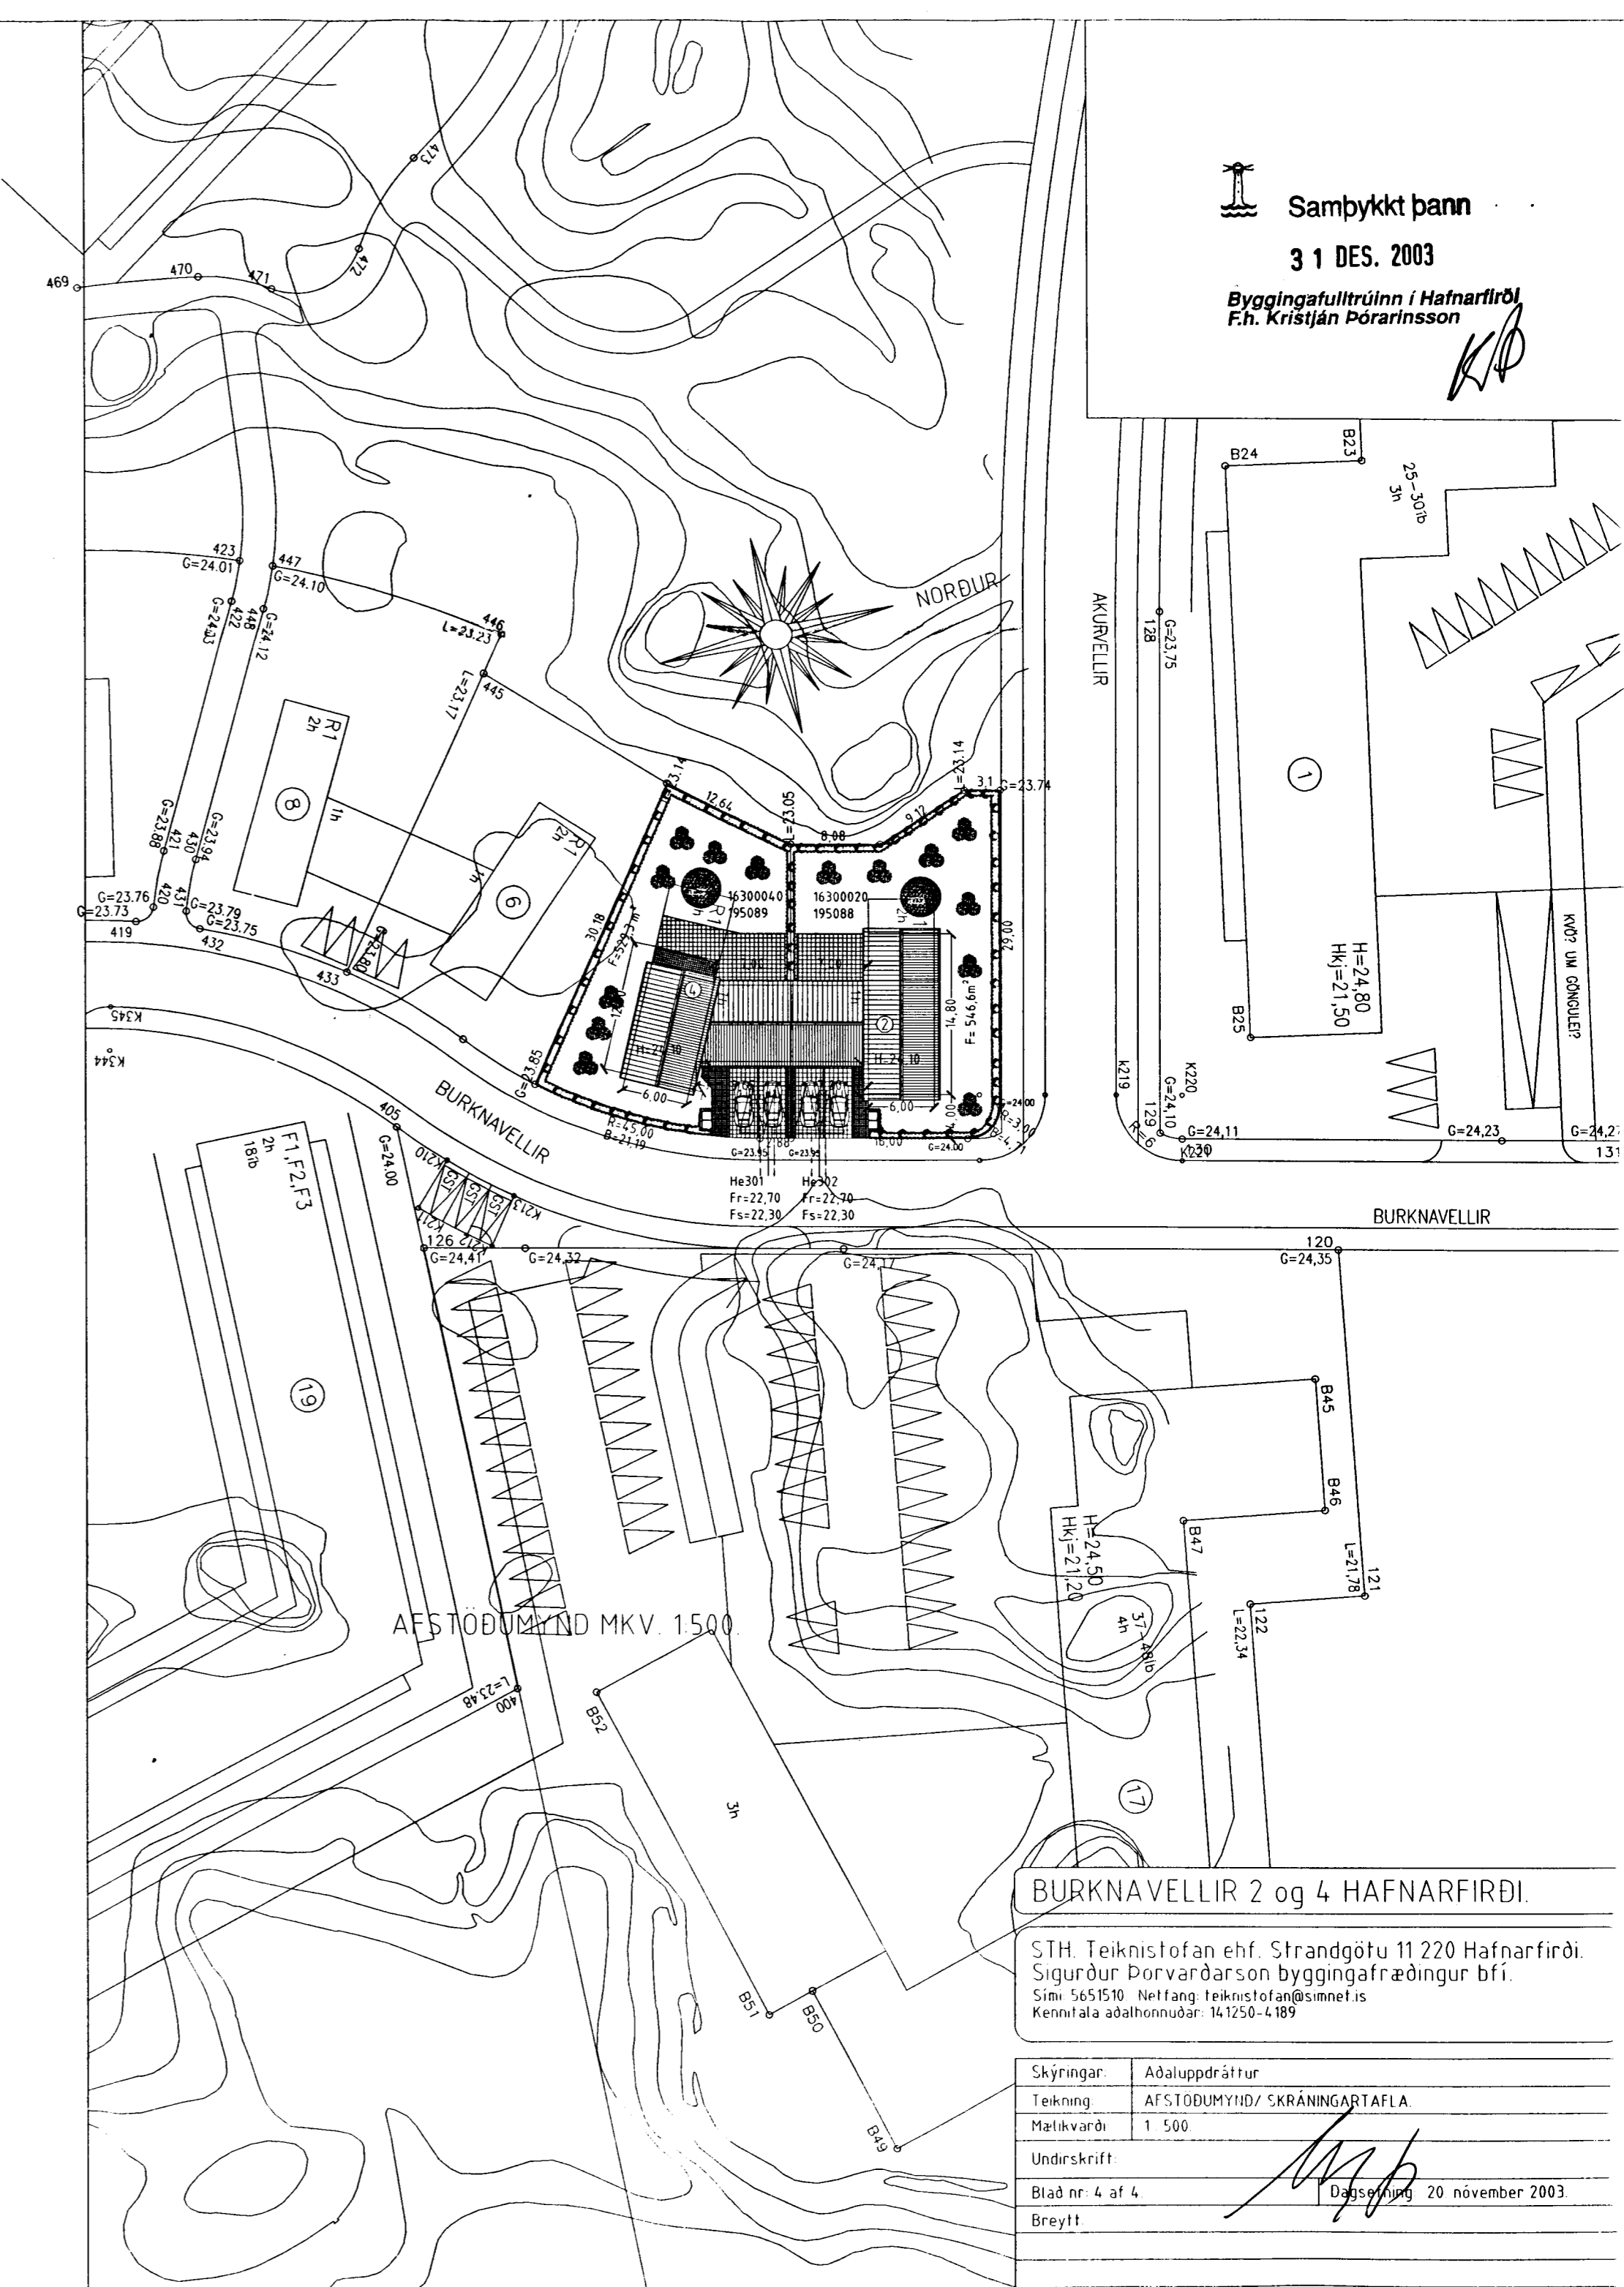

Samþykkt þann  
31 DES. 2003  
Byggingafræðingur í Hafnarfirði  
F.h. Kristján Þórarinnsson

BURKNAVELLIR 2 og 4 HAFNARFIRÐI.

STH. Teiknistofan ehf. Strandgötu 11 220 Hafnarfirði.  
Sigurður Þorvarðarson byggingafræðingur bfi.  
Sími 5651510 Netfang: teiknistofan@simnet.is  
Kennitala aðalhönnuðar: 14.1250-4.189

|              |                              |
|--------------|------------------------------|
| Skýringar:   | Aðaluppdráttur               |
| Teikning:    | AFSTÖÐUMYND/ SKRÁNINGARTAFLA |
| Málkvæði:    | 1:500                        |
| Undirskrift: |                              |
| Blað nr:     | 4 af 4                       |
| Dagsetning:  | 20 nóvember 2003             |
| Breytt:      |                              |