


Skráningartafla: Burknavellir 6 Hafnarfirði.					Skrásetjari: Viktor Þór Sigurðsson													
Landnúmer: 195090					Kennitala: 200369-4759													
Matahlutanúmer: 01					Útgáfa: 4.01t Daga: 30.11.2003													
Uppskipting og lýsing					D5	D5M	D6	D7	D8	D9	D10a	D10b	D11	D12	D16	Reknlitla	D17	
D0	D1	D2	D3	D4	Stærðir	Mérktur	Stig	Op	Brúttóflatur	Brúttóflatur	Salarhæð	Salarhæð	Brúttó	Nettóflatur	Birt flatarmál	skiptarúmmál	Skipta-	
Lokun	Rými	Notkun	Höfuð-	Eignar-	Botnflatur	Mérktur	Stig	Op	Brúttóflatur	Brúttóflatur	Salarhæð	Salarhæð	Brúttó	Nettóflatur	Birt flatarmál	skiptarúmmál	Skipta-	
	hæð-röð	texti	flökun	hald	m <sup>2</sup>	m <sup>2</sup>	m <sup>2</sup>	m <sup>2</sup>	m <sup>2</sup>	m <sup>2</sup>	min	max	rúmmál m <sup>3</sup>	m <sup>2</sup>	m <sup>2</sup>	m <sup>3</sup>	rúmmál m <sup>3</sup>	
<b>Matahluti</b>					257,7	0,0	5,4	5,0	180,7	0,0			589,6	148,1	180,7		412,239	
<b>Botn</b>													25,1					
A	01	1. hæð	N	0101	125,7	0,0	5,4	0,0	125,7	0,0			359,5	104,0	125,7			
A	0101	Íbúð	N	0101	92,0		5,4		92,0		2,75	2,75	261,0	74,8	92,0	2,75	205,700	
A	0102	Biðgeym./G	B	0102	33,7				33,7		2,61	3,48	98,5	29,2	33,7	2,92	85,264	
A	02	2. hæð	N	0101	72,0	0,0	0,0	5,0	55,0	0,0			171,7	44,1	55,0			
A	0201	Íbúð	N	0101	60,0			5,0	55,0		2,75	2,75	165,0	44,1	55,0	2,75	121,275	
A	0202	Þakrymi	V	0101	12,0						0,18	0,93	6,7					
A	03	Þak	V	0101	60,0	0,0	0,0	0,0	0,0	0,0			33,3	0,0	0,0			
A	0301	Þakrymi	V	0101	60,0						0,18	0,93	33,3					
<b>Athugasemdir</b>																		
Biðgeymsla merkt 01-02 tilheyrir íbúð merkt 01-01.																		
<b>Samelgnir eumra</b>																		
<b>Eignarhald</b>																		
	Eignar-	Notkun	Birt flatarmál	Skiptarúmmál	Séirgn	Séirgn											Séirgn	Séirgn
	hald	texti	m <sup>2</sup>	m <sup>3</sup>	m <sup>2</sup>	m <sup>2</sup>											m <sup>2</sup>	m <sup>3</sup>
	0101	Íbúð	147,0	326,975	326,975													
	0102	Biðgeym./G	33,7	85,264	85,264													
	<b>Alla</b>		<b>180,7</b>	<b>412,239</b>	<b>412,239</b>													

Skráningartafla: Burknavellir 8 Hafnarfirði.					Skrásetjari: Viktor Þór Sigurðsson													
Landnúmer: 195091					Kennitala: 200369-4759													
Matahlutanúmer: 01					Útgáfa: 4.01t Daga: 30.11.2003													
Uppskipting og lýsing					D5	D5M	D6	D7	D8	D9	D10a	D10b	D11	D12	D16	Reknlitla	D17	
D0	D1	D2	D3	D4	Stærðir	Mérktur	Stig	Op	Brúttóflatur	Brúttóflatur	Salarhæð	Salarhæð	Brúttó	Nettóflatur	Birt flatarmál	skiptarúmmál	Skipta-	
Lokun	Rými	Notkun	Höfuð-	Eignar-	Botnflatur	Mérktur	Stig	Op	Brúttóflatur	Brúttóflatur	Salarhæð	Salarhæð	Brúttó	Nettóflatur	Birt flatarmál	skiptarúmmál	Skipta-	
	hæð-röð	texti	flökun	hald	m <sup>2</sup>	m <sup>2</sup>	m <sup>2</sup>	m <sup>2</sup>	m <sup>2</sup>	m <sup>2</sup>	min	max	rúmmál m <sup>3</sup>	m <sup>2</sup>	m <sup>2</sup>	m <sup>3</sup>	rúmmál m <sup>3</sup>	
<b>Matahluti</b>					257,7	0,0	5,4	5,0	180,7	0,0			589,6	148,1	180,7		412,239	
<b>Botn</b>													25,1					
A	01	1. hæð	N	0101	125,7	0,0	5,4	0,0	125,7	0,0			359,5	104,0	125,7			
A	0101	Íbúð	N	0101	92,0		5,4		92,0		2,75	2,75	261,0	74,8	92,0	2,75	205,700	
A	0102	Biðgeym./G	B	0102	33,7				33,7		2,61	3,48	98,5	29,2	33,7	2,92	85,264	
A	02	2. hæð	N	0101	72,0	0,0	0,0	5,0	55,0	0,0			171,7	44,1	55,0			
A	0201	Íbúð	N	0101	60,0			5,0	55,0		2,75	2,75	165,0	44,1	55,0	2,75	121,275	
A	0202	Þakrymi	V	0101	12,0						0,18	0,93	6,7					
A	03	Þak	V	0101	60,0	0,0	0,0	0,0	0,0	0,0			33,3	0,0	0,0			
A	0301	Þakrymi	V	0101	60,0						0,18	0,93	33,3					
<b>Athugasemdir</b>																		
Biðgeymsla merkt 01-02 tilheyrir íbúð merkt 01-01.																		
<b>Samelgnir eumra</b>																		
<b>Eignarhald</b>																		
	Eignar-	Notkun	Birt flatarmál	Skiptarúmmál	Séirgn	Séirgn											Séirgn	Séirgn
	hald	texti	m <sup>2</sup>	m <sup>3</sup>	m <sup>2</sup>	m <sup>2</sup>											m <sup>2</sup>	m <sup>3</sup>
	0101	Íbúð	147,0	326,975	326,975													
	0102	Biðgeym./G	33,7	85,264	85,264													
	<b>Alla</b>		<b>180,7</b>	<b>412,239</b>	<b>412,239</b>													

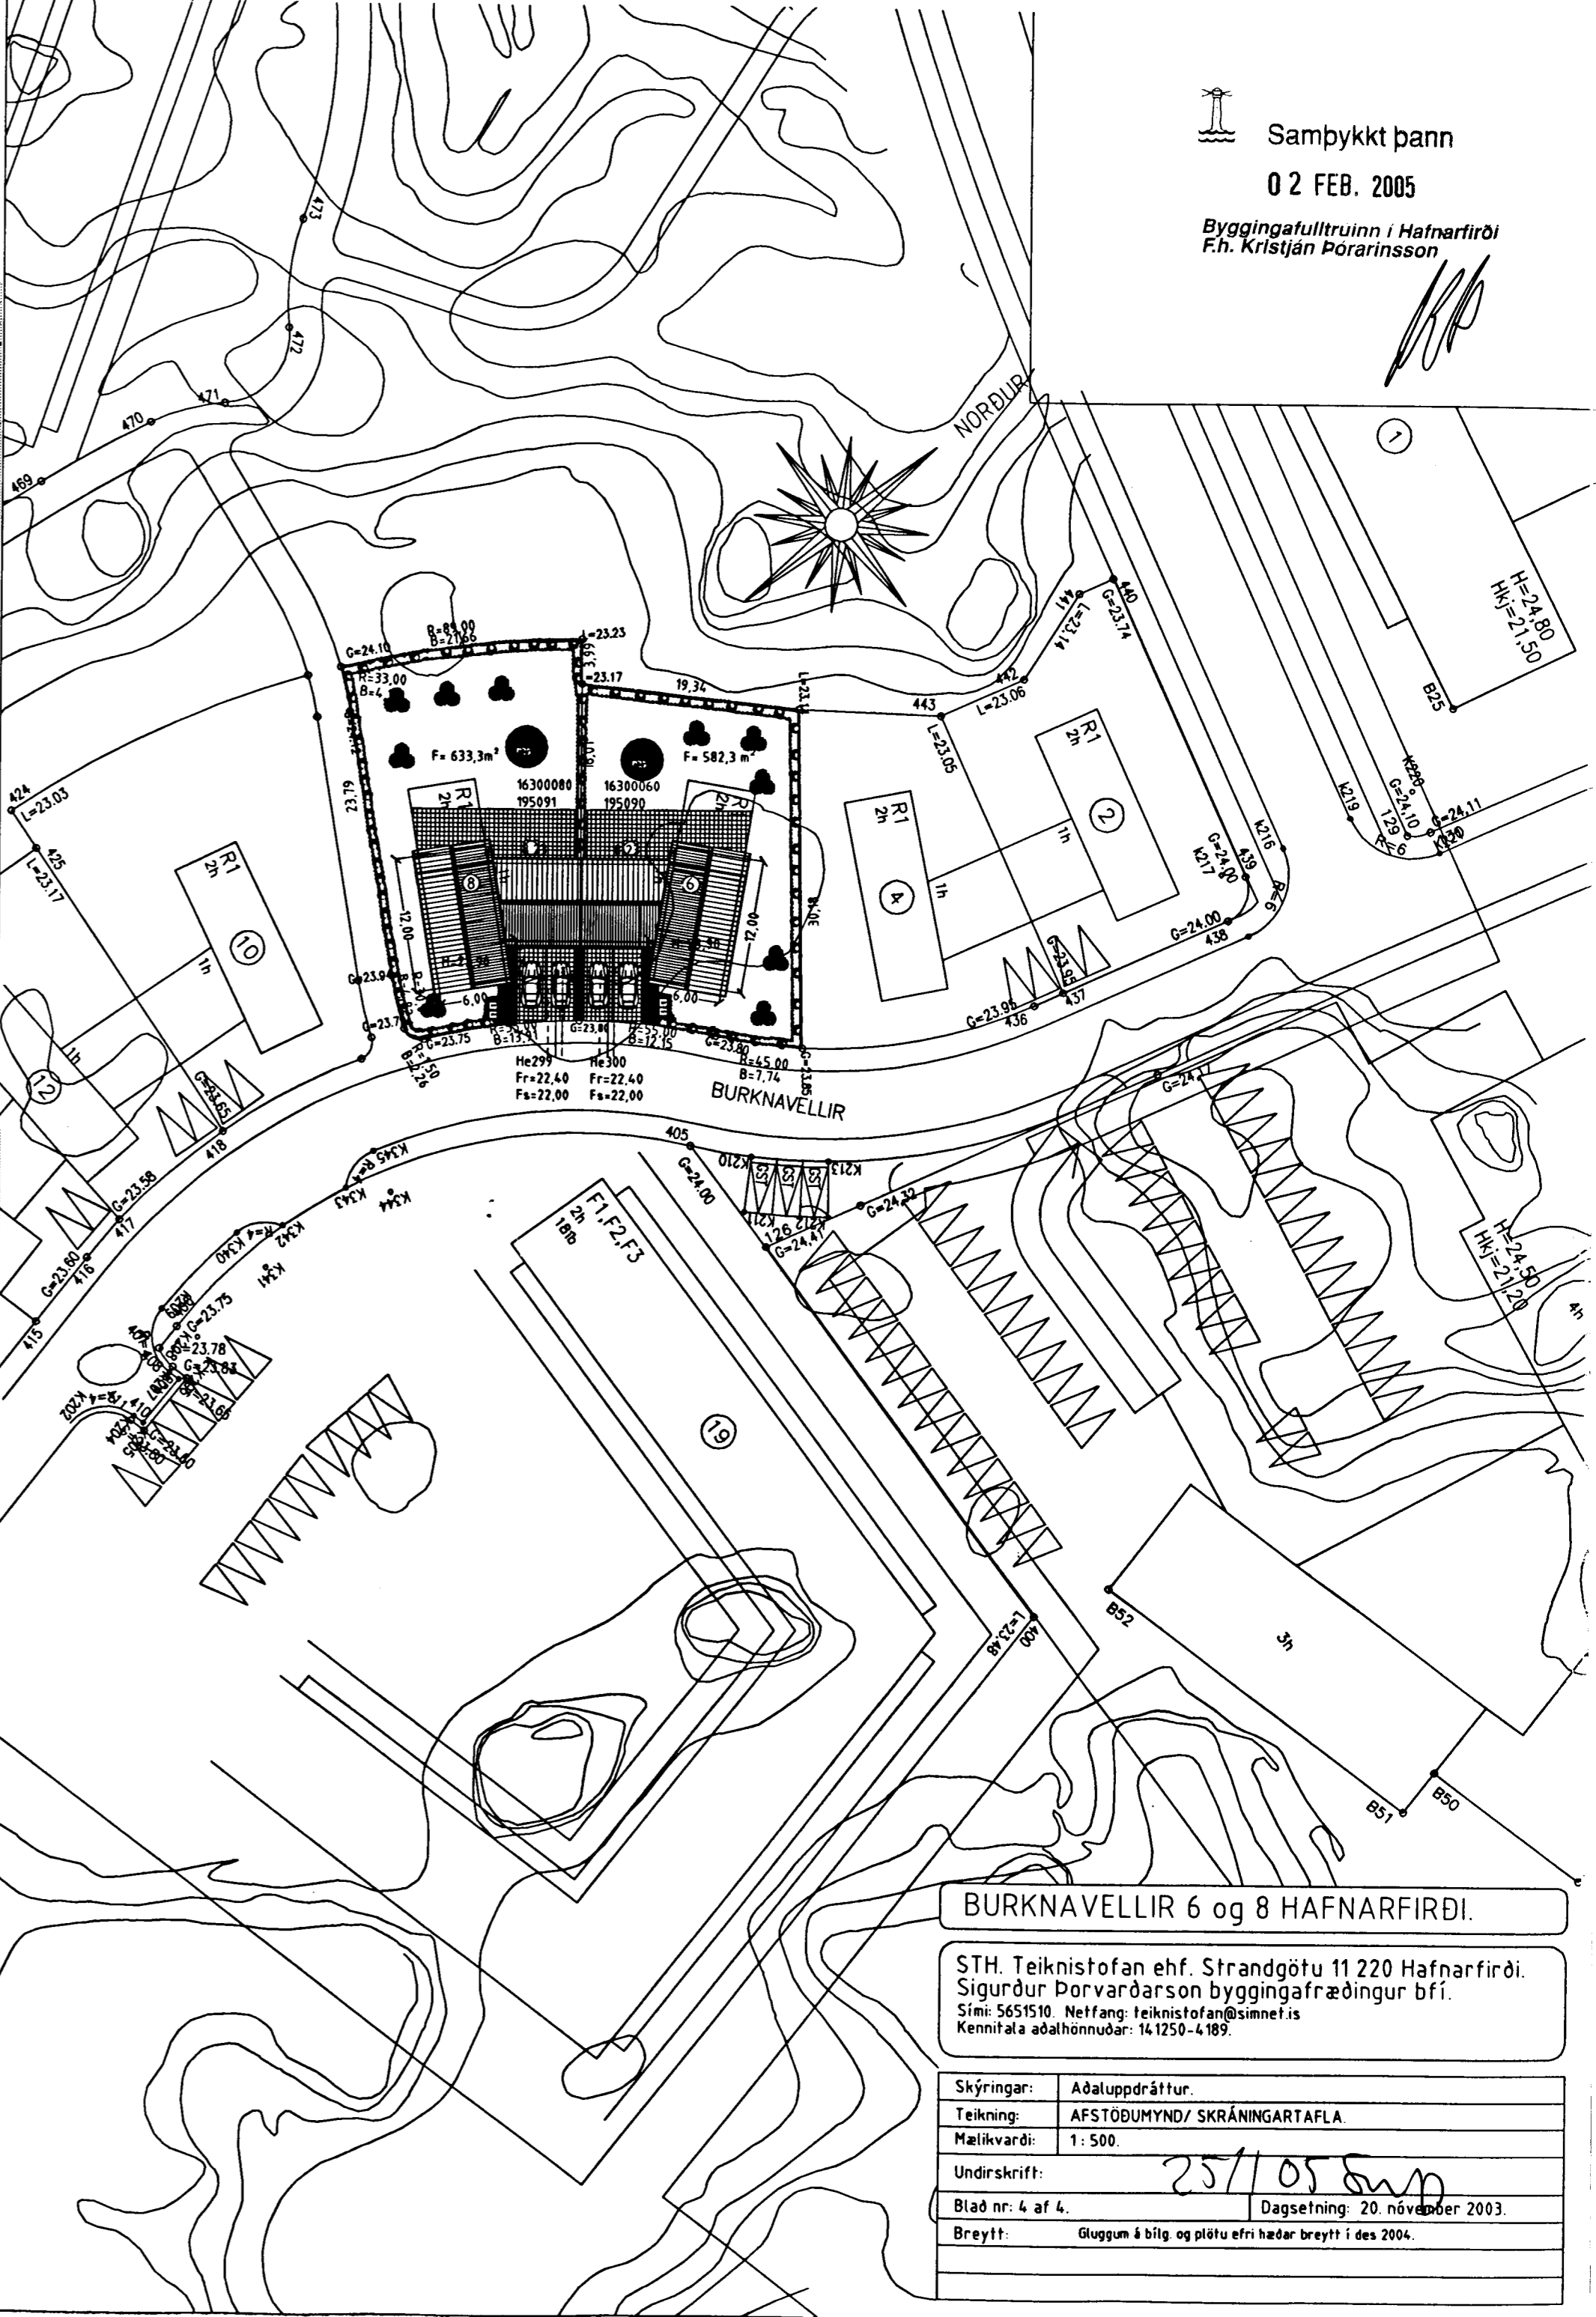

SKRÁNINGARTAFLA.

BURKNAVELLIR 6 og 8 HAFNARFIRÐI.

STH. Teiknistofan ehf. Strandgötu 11 220 Hafnarfirði.  
Sigurður Þorvarðarson byggingafræðingur bfi.  
Sími: 5651510. Netfang: teiknistofan@simnet.is  
Kennitala aðahönnuðar: 141250-4189.

Skýringar:	Aðaluppdráttur.
Teikning:	AFSTÖÐUMYND/ SKRÁNINGARTAFLA.
Mælikvæði:	1: 500.
Undirskrift:	25/105 SWP
Blað nr: 4 af 4.	Dagsetning: 20. nóvember 2003.
Breytt:	Gluggum á bílg. og plötu efri hæðar breytt í des 2004.