


Samþykkt þann
 02 FEB. 2005
 Byggingafulltrúinn í Hafnarfirði
 F.h. Kristján Þórarinnsson

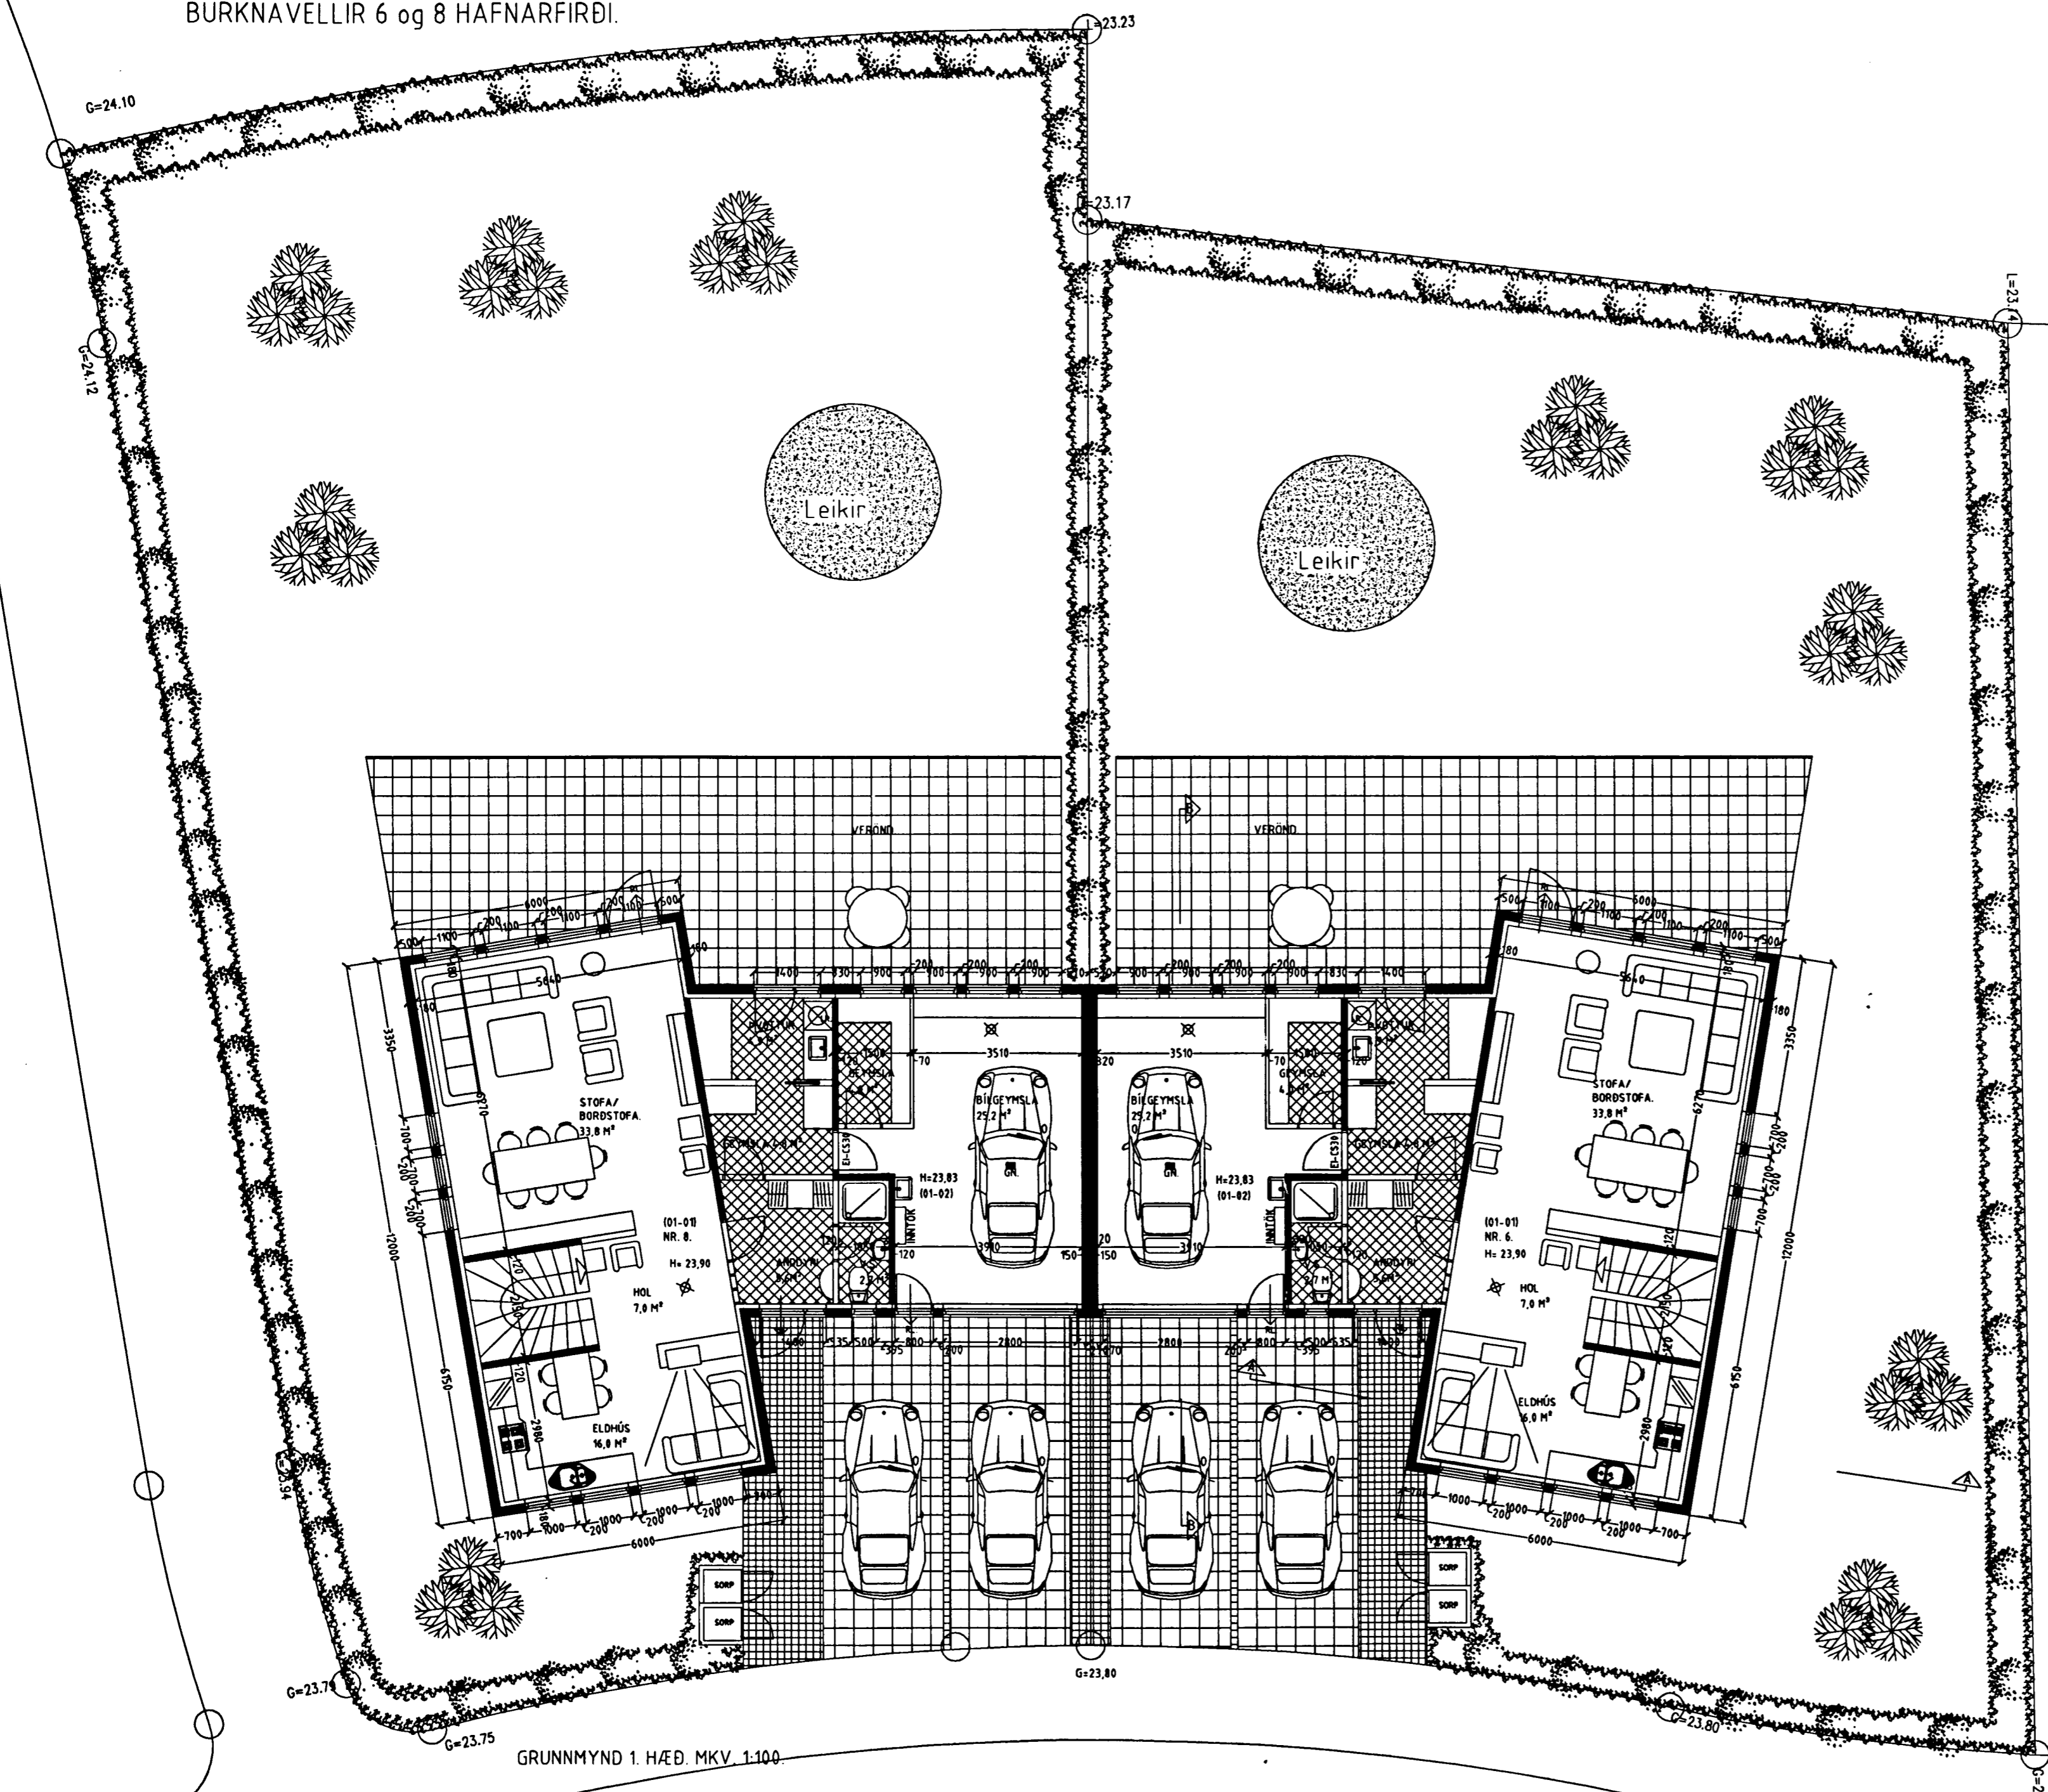

GRUNNMYND 1. HÆÐ. MKV. 1:100

BURKNAVELLIR 6 og 8 HAFNARFIRÐI.

STH. Teiknistofan ehf. Strandgötu 11 220 Hafnarfirði.
 Sigurður Þorvarðarson byggingafræðingur bfi.
 Sími: 5651510. Netfang: teiknistofan@simnet.is
 Kennitala aðalhönnuðar: 14 1250-4 189.

Skýringar:	Aðaluppdráttur.
Teikning:	GRUNNMYND 1. HÆÐ.
Mælikvæði:	1: 100.
Undirskrift:	<i>27/105</i>
Blað nr. 1 af 4.	Dagsetning: 20. nóvember 2003.
Breytt:	Gluggum á bílg. og plötum efri hæðar breytt í des 2004.

Vardandi frekari málsetningar, sjá sérteikningar aðalhönnuðar í mkv. 1:50.
 Séruppdrættir skulu unnir þegar aðaluppdrættir hafa verið samþykktir af byggingaryfirvöldum.