


Skráningartafla: Burknavellir 6 Hafnarfirði.				Skrásetjari: Viktor Þór Sigurðsson													
Landnúmer: 195090				Kennitala: 200369-4759													
Matslutunúmer: 01				Útgáfa: 4.011													
Dags: 30-11-03																	
Uppskipting og lýsing				Stærðir													
D0	D1	D2	D3	D4	D5	D5M	D6	D7	D8	D9	D10a	D10b	D11	D12	D16	Rekjalata	D17
Lokun	Rými	Notkun	Höfuð- lokun	Eignar- hald	Boðflokkur m²	Málflukur m²	Stígar m²	Op m²	Brúflokkur m²	Brúflokkur sh < 1.8	Salarhæð mín	Salarhæð max	Brúhórn rúmmál m³	Nálögnur m²	Brú flatamál m²	Rekjalata skiptarúmmál	Skipta- rúmmál m³
					257,7	0,0	5,4	5,0	180,7	0,0			589,6	148,1	180,7		412,239
													25,1				
					125,7	0,0	5,4	0,0	125,7	0,0			359,5	104,0	125,7		
A	0101	1. hæð	N	0101	92,0		5,4		92,0		2,75	2,75	261,0	74,8	92,0	2,75	205,700
A	0102	Bilgeym./G	B	0102	33,7				33,7		2,61	3,48	98,5	29,2	33,7	2,92	85,264
					72,0	0,0	0,0	5,0	55,0	0,0			171,7	44,1	55,0		
A	0201	2. hæð	N	0101	60,0			5,0	55,0		2,75	2,75	165,0	44,1	55,0	2,75	121,275
A	0202	Þakrymi	V	0101	12,0						0,18	0,93	6,7				
					60,0	0,0	0,0	0,0	0,0	0,0			33,3	0,0	0,0		
A	0301	Þak	V	0101	60,0						0,18	0,93	33,3				
					60,0								33,3				
Athugasemdir																	
Bilgeymsla merkt 01-02 tilheyrir íbúð merkt 01-01.																	
Samtals summa																	
Eignarhald																	
	Eignar- hald	Notkun tekt	Brú flatamál m²	Skiptarúmmál m³	Skiptarúmmál Skiptarúmmál Skiptarúmmál												
	0101	Íbúð	147,0	326,975	326,975												
	0102	Bilgeym./G	33,7	85,264	85,264												
		Allt	180,7	412,239	412,239												

Skráningartafla: Burknavellir 8 Hafnarfirði.				Skrásetjari: Viktor Þór Sigurðsson													
Landnúmer: 195091				Kennitala: 200369-4759													
Matslutunúmer: 01				Útgáfa: 4.011													
Dags: 30-11-03																	
Uppskipting og lýsing				Stærðir													
D0	D1	D2	D3	D4	D5	D5M	D6	D7	D8	D9	D10a	D10b	D11	D12	D16	Rekjalata	D17
Lokun	Rými	Notkun	Höfuð- lokun	Eignar- hald	Boðflokkur m²	Málflukur m²	Stígar m²	Op m²	Brúflokkur m²	Brúflokkur sh < 1.8	Salarhæð mín	Salarhæð max	Brúhórn rúmmál m³	Nálögnur m²	Brú flatamál m²	Rekjalata skiptarúmmál	Skipta- rúmmál m³
					257,7	0,0	5,4	5,0	180,7	0,0			589,6	148,1	180,7		412,239
													25,1				
					125,7	0,0	5,4	0,0	125,7	0,0			359,5	104,0	125,7		
A	0101	1. hæð	N	0101	92,0		5,4		92,0		2,75	2,75	261,0	74,8	92,0	2,75	205,700
A	0102	Bilgeym./G	B	0102	33,7				33,7		2,61	3,48	98,5	29,2	33,7	2,92	85,264
					72,0	0,0	0,0	5,0	55,0	0,0			171,7	44,1	55,0		
A	0201	2. hæð	N	0101	60,0			5,0	55,0		2,75	2,75	165,0	44,1	55,0	2,75	121,275
A	0202	Þakrymi	V	0101	12,0						0,18	0,93	6,7				
					60,0	0,0	0,0	0,0	0,0	0,0			33,3	0,0	0,0		
A	0301	Þak	V	0101	60,0						0,18	0,93	33,3				
					60,0								33,3				
Athugasemdir																	
Bilgeymsla merkt 01-02 tilheyrir íbúð merkt 01-01.																	
Samtals summa																	
Eignarhald																	
	Eignar- hald	Notkun tekt	Brú flatamál m²	Skiptarúmmál m³	Skiptarúmmál Skiptarúmmál Skiptarúmmál												
	0101	Íbúð	147,0	326,975	326,975												
	0102	Bilgeym./G	33,7	85,264	85,264												
		Allt	180,7	412,239	412,239												

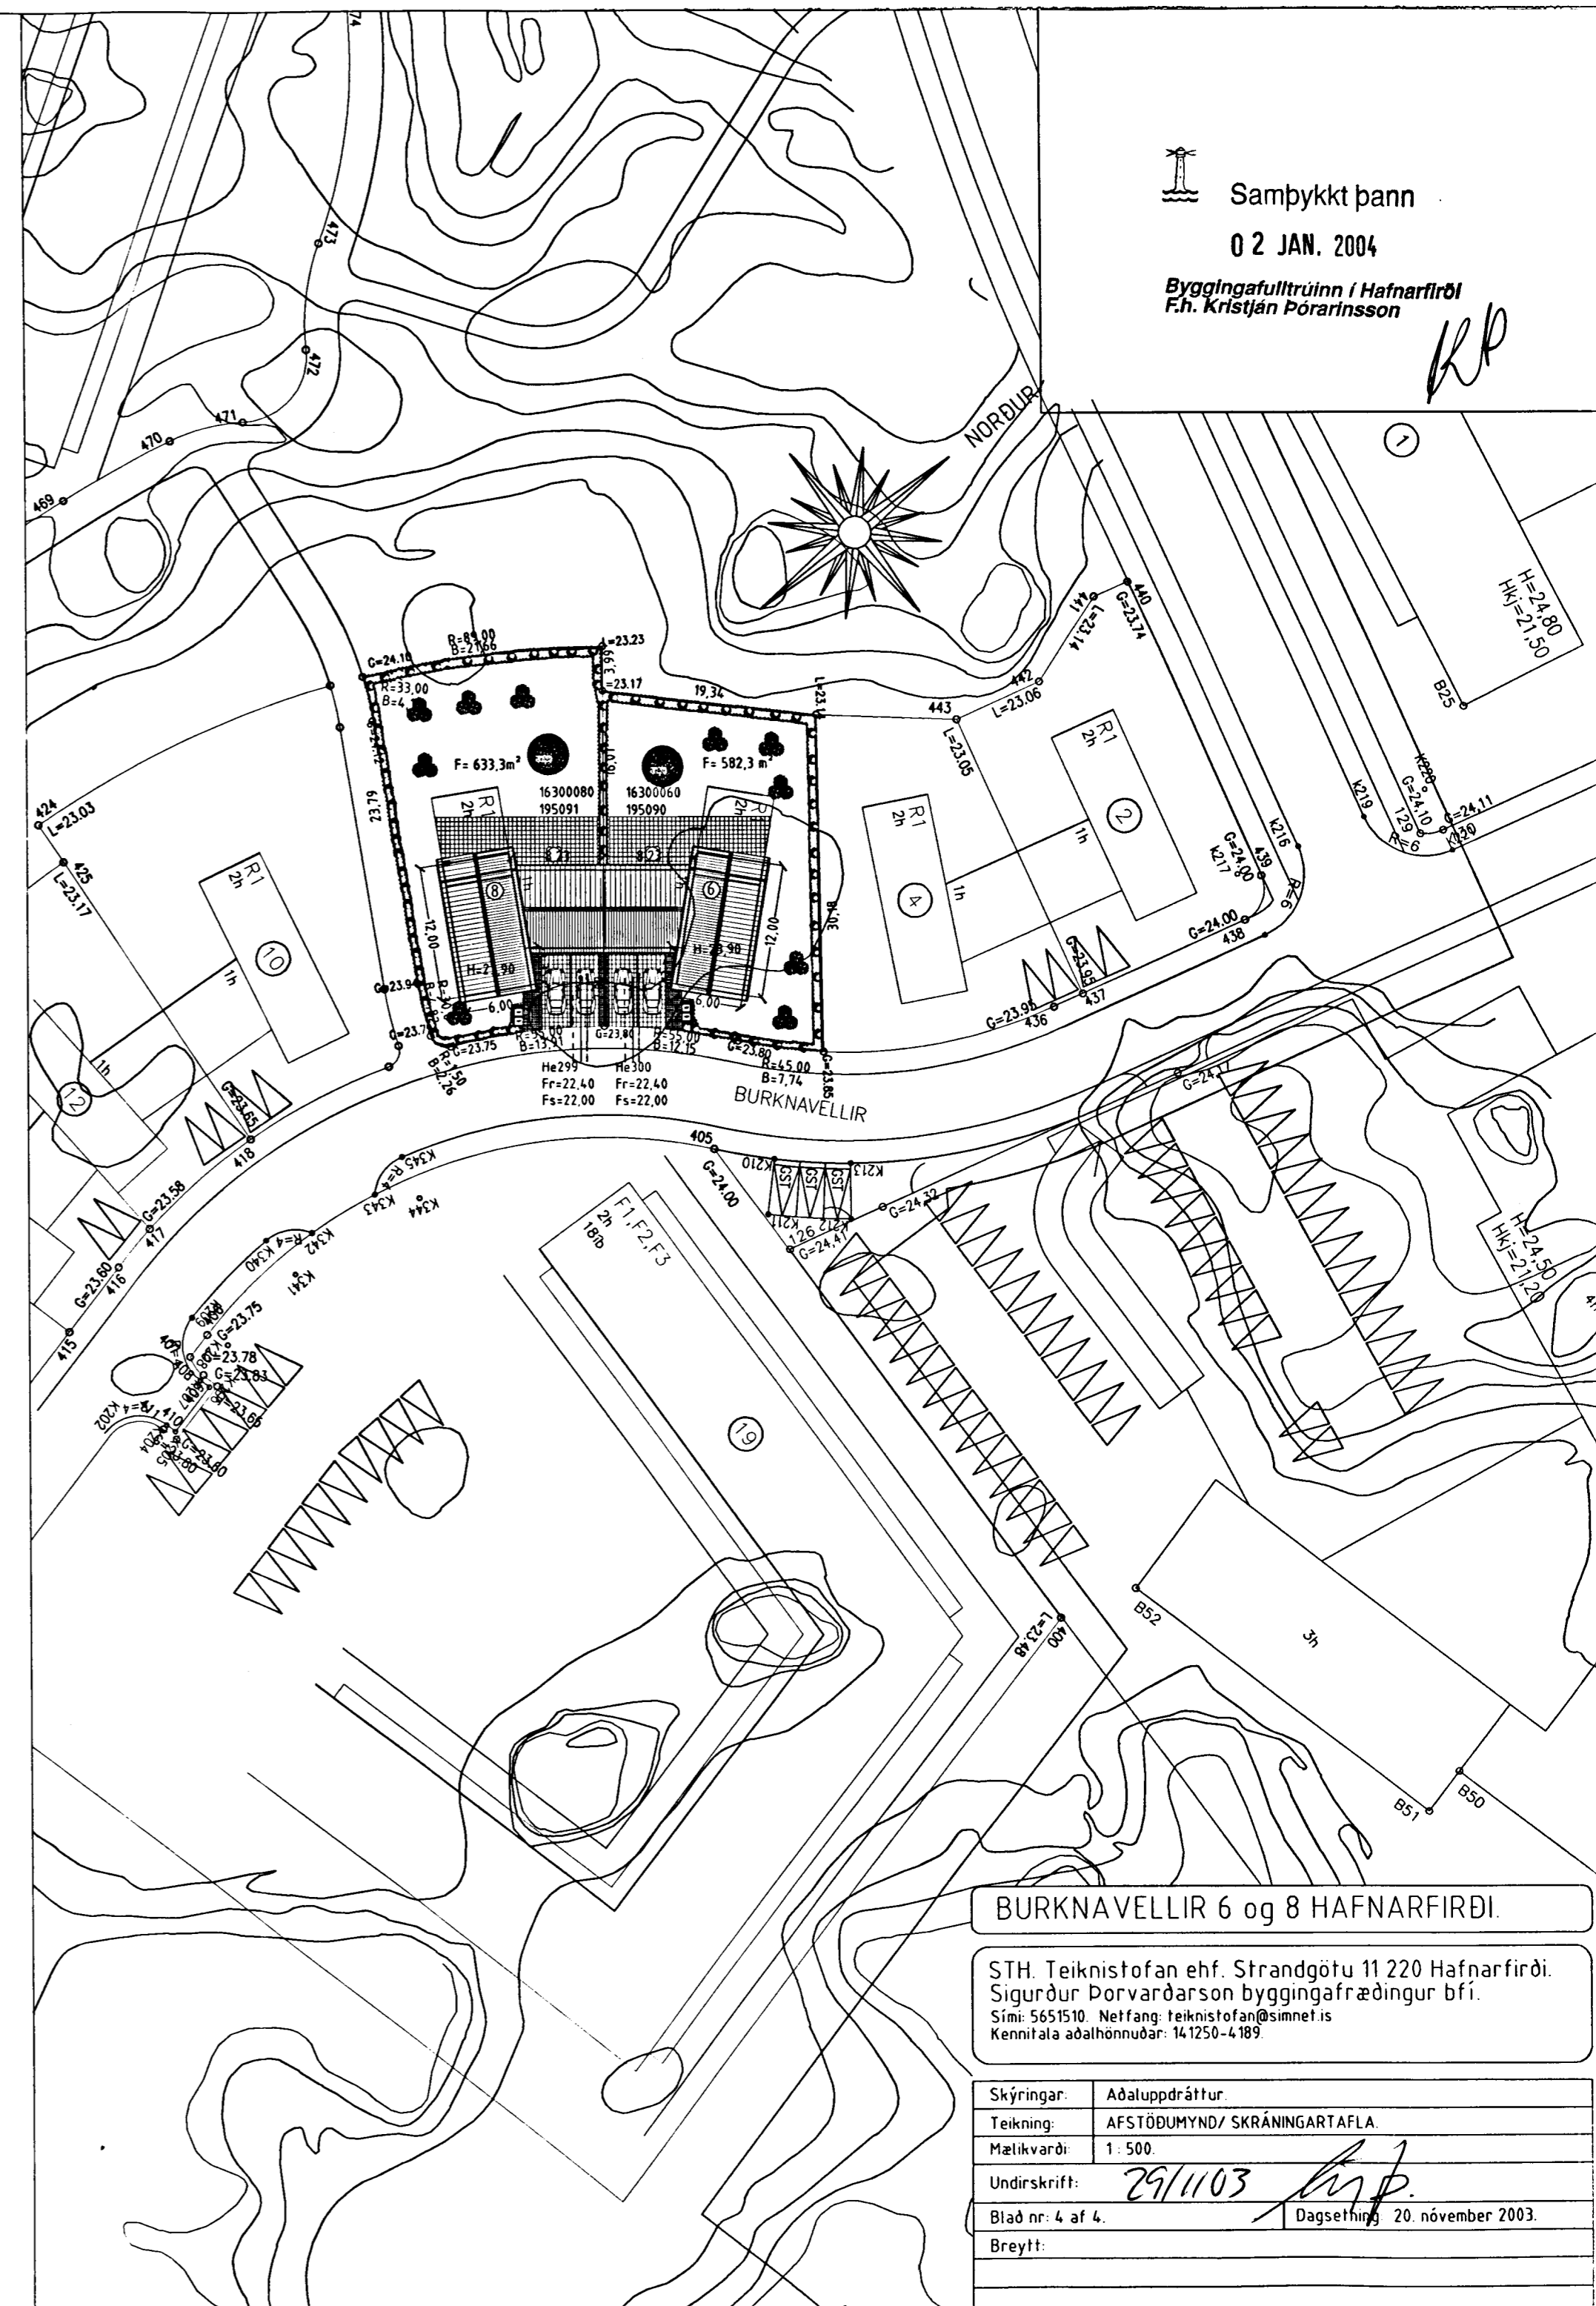

SKRÁNINGARTAFLA.

BURKNAVELLIR 6 og 8 HAFNARFIRÐI.

STH. Teiknistofan ehf. Strandgötu 11 220 Hafnarfirði.
Sigurður Þorvarðarson byggingafræðingur bfi.
Sími: 5651510. Netfang: teiknistofan@simnet.is
Kennitala aðalhönnuðar: 141250-4189

Skýringar:	Aðaluppdráttur.
Teikning:	AFSTÖÐUMYND/ SKRÁNINGARTAFLA.
Mælikvæði:	1: 500.
Undirskrift:	29/11/03 <i>[Signature]</i>
Blad nr:	4 af 4.
Dagsetning:	20. nóvember 2003.
Breytt:	