


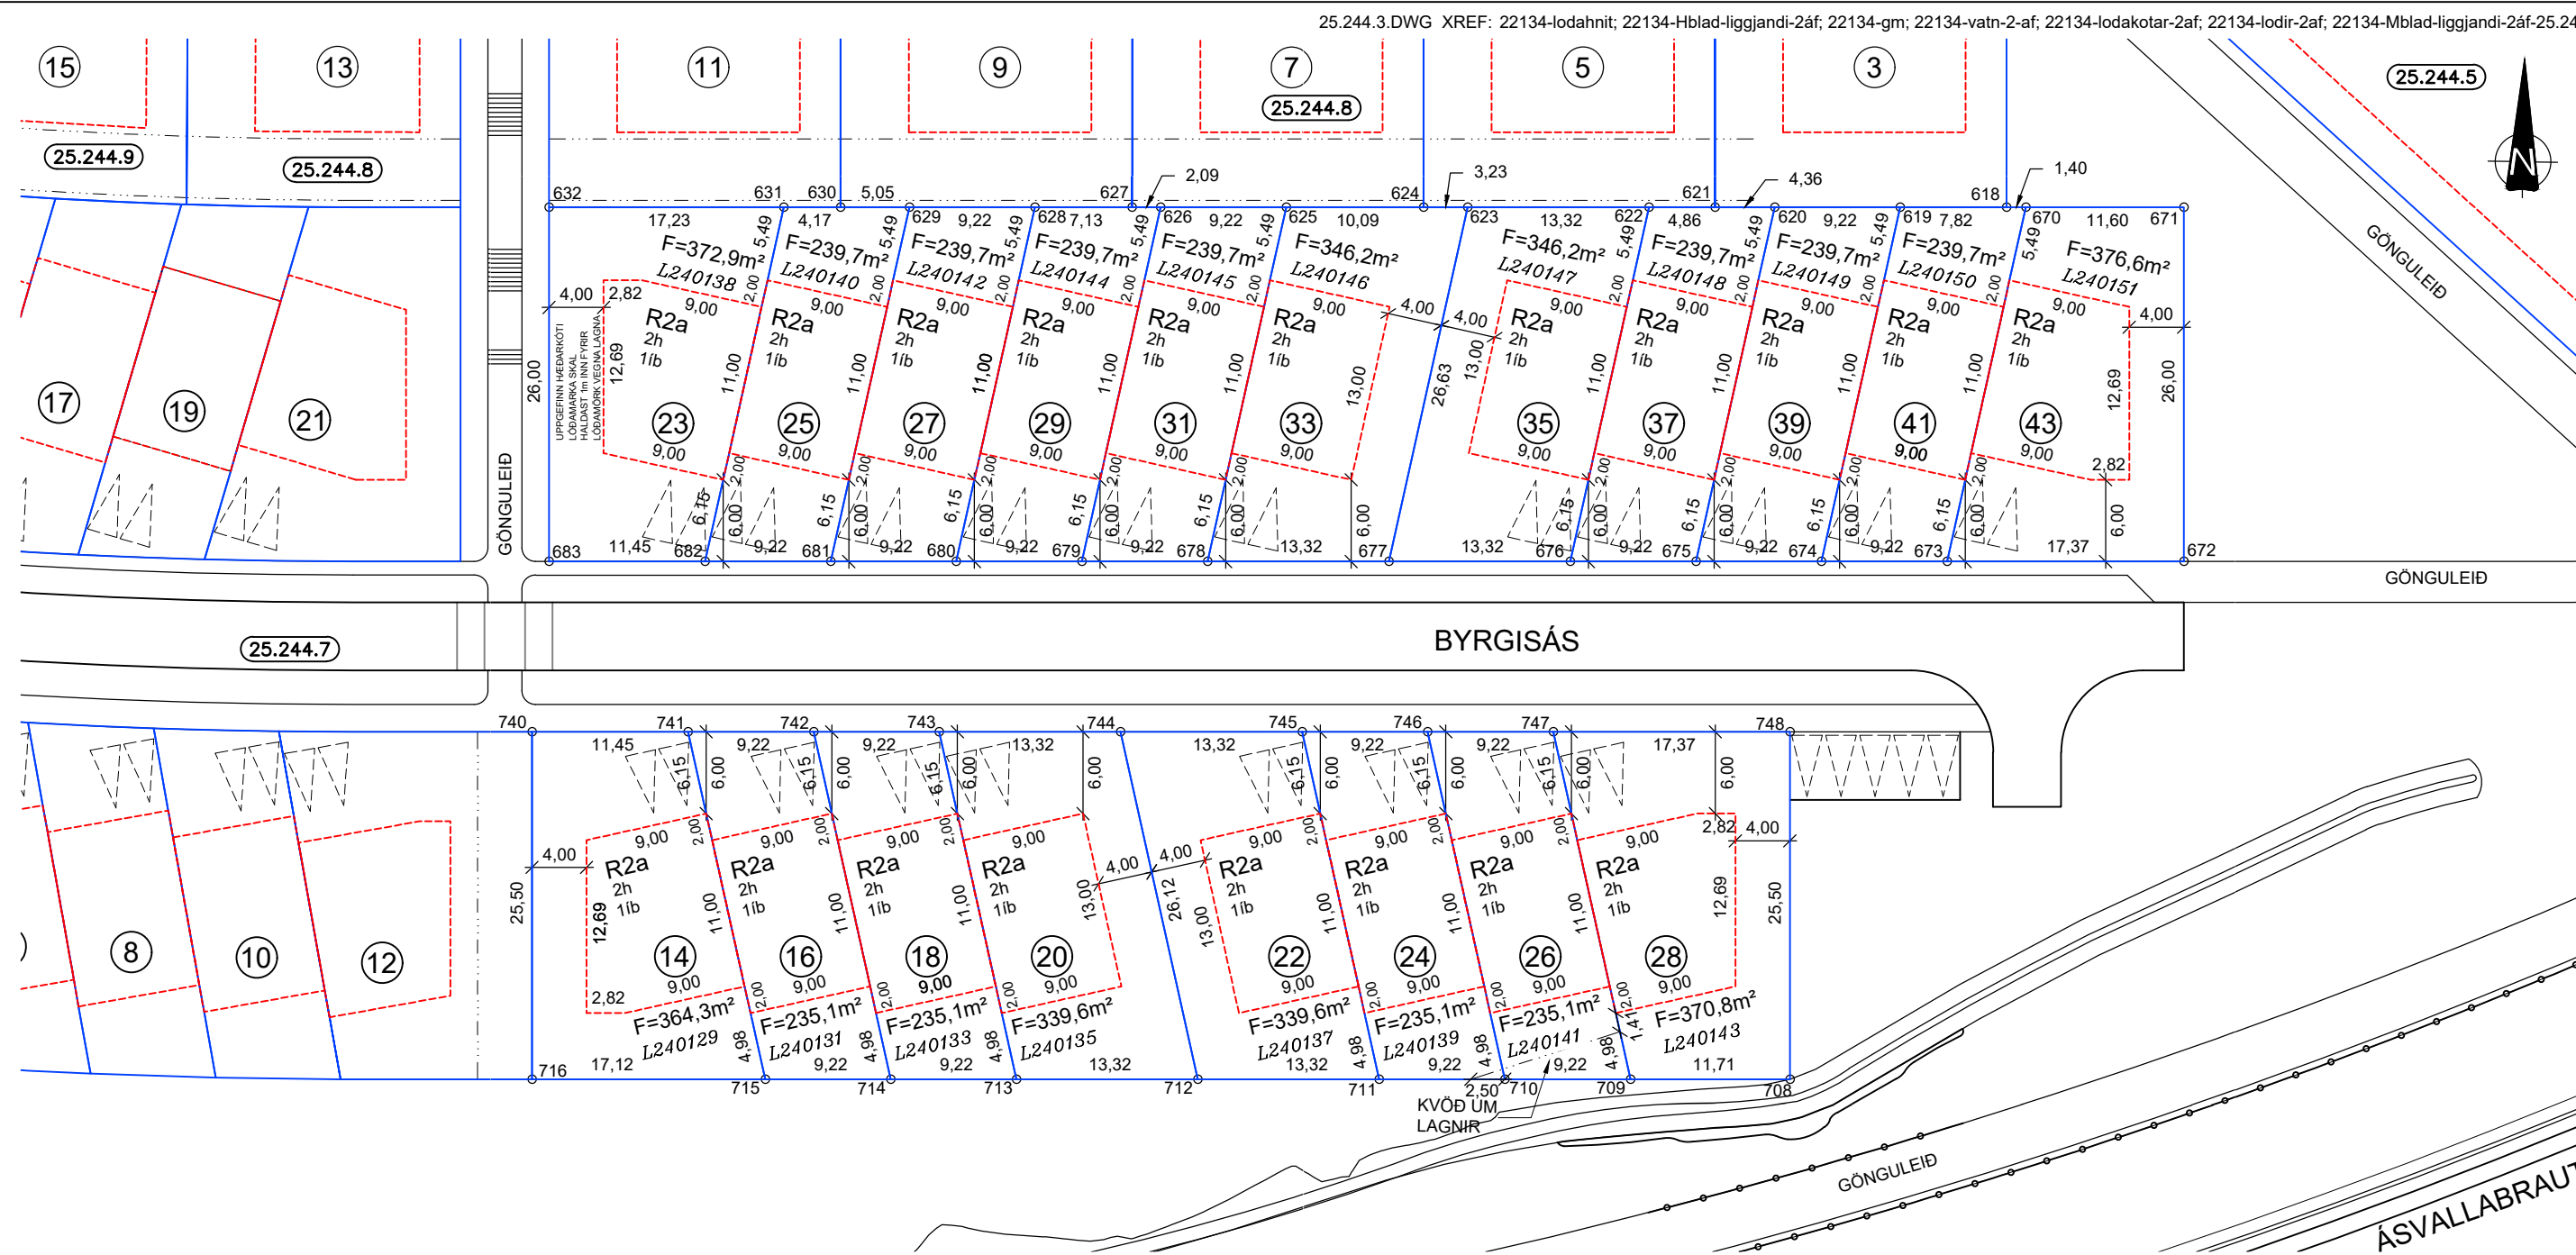


HNITASKRÁ:

NR.	AUSTUR	NORÐUR	NR.	AUSTUR	NORÐUR	711	356640.236	397052.945
618	356685.181	397117.732	671	356698.176	397117.956	712	356626.921	397052.715
619	356677.364	397117.596	672	356698.625	397091.960	713	356613.606	397052.485
620	356668.146	397117.437	673	356681.254	397091.660	714	356604.388	397052.326
621	356663.784	397117.362	674	356672.036	397091.501	715	356595.170	397052.167
622	356658.928	397117.278	675	356662.818	397091.341	716	356578.053	397051.871
623	356645.612	397117.048	676	356653.600	397091.182	740	356577.612	397077.367
624	356642.388	397116.992	677	356640.285	397090.952	741	356589.063	397077.565
625	356632.297	397116.818	678	356626.970	397090.722	742	356598.281	397077.724
626	356623.079	397116.658	679	356617.751	397090.562	743	356607.499	397077.883
627	356620.991	397116.622	680	356608.533	397090.403	744	356620.815	397078.114
628	356613.861	397116.499	681	356599.315	397090.244	745	356634.130	397078.344
629	356604.643	397116.340	682	356590.097	397090.085	746	356643.348	397078.503
630	356599.594	397116.253	683	356578.646	397089.887	747	356652.566	397078.662
631	356595.425	397116.181	708	356670.377	397053.466	748	356669.936	397078.962
632	356578.197	397115.883	709	356658.672	397053.264			
670	356686.582	397117.756	710	356649.454	397053.105			

SKÝRINGAR:

- KVÖÐ UM BÍLASTÆÐI FJÖLDI STÆÐA SAMKVÆMT SKILMÁLUM OG REGLUG.
- HÁMARKS BYGGINGARREITUR
- INNDREGINN BYGGINGARREITUR AÐKOMUHÆÐAR
- LÓÐAMÖRK
- KVÖÐ UM LAGNIR
- LANGBANDAGIRÐING
- NÚMER LÓÐAR
- HÚSAGERÐ, SJÁ SKILMÁLA
- NÚMER AÐLIGGJANDI LÓÐABLAÐA, STAÐGREINIR
- LANDEIGNANÚMER

SJÁ JAFNFRAMT SKIPULAGSUPPDRATT OG SKILMÁLA
DEILISKIPULAG SAMÞYKKT Í BÆJARSTJÓRN HAFNARFJARÐAR
03.12.2024. ÖÐLAST GILDI ÞANN 11.02.2025.

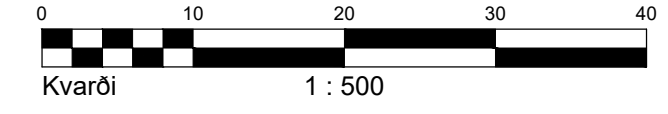

MÆLIBLAÐ 25.244.6 A3
BYRGISÁS 14, 16, 18, 20, 22, 23, 24, 25, 26, 27, 28, 29, 31, 33, 35, 37, 39, 41 OG 43

HAFNARFJARÐARBÆR
UMHVERFIS- OG SKIPULAGSSVIÐ
ÁSLAND 4, 2.ÁFANGI

VERKFRÆÐISTOFA

BÆJARHRAUNI 20 / 220 HAFNARFJÖRÐUR
KENNITALA 710796-2899
SÍMI 58 58 600
vsb@vsb.is / www.vsb.is

Merkjalyfsandi: *Hanna Kristín Bjarnadóttir* *ant*
Dags.: 26.09.2025 Gert af: ELA, HKB Yfirfarið: HKB