


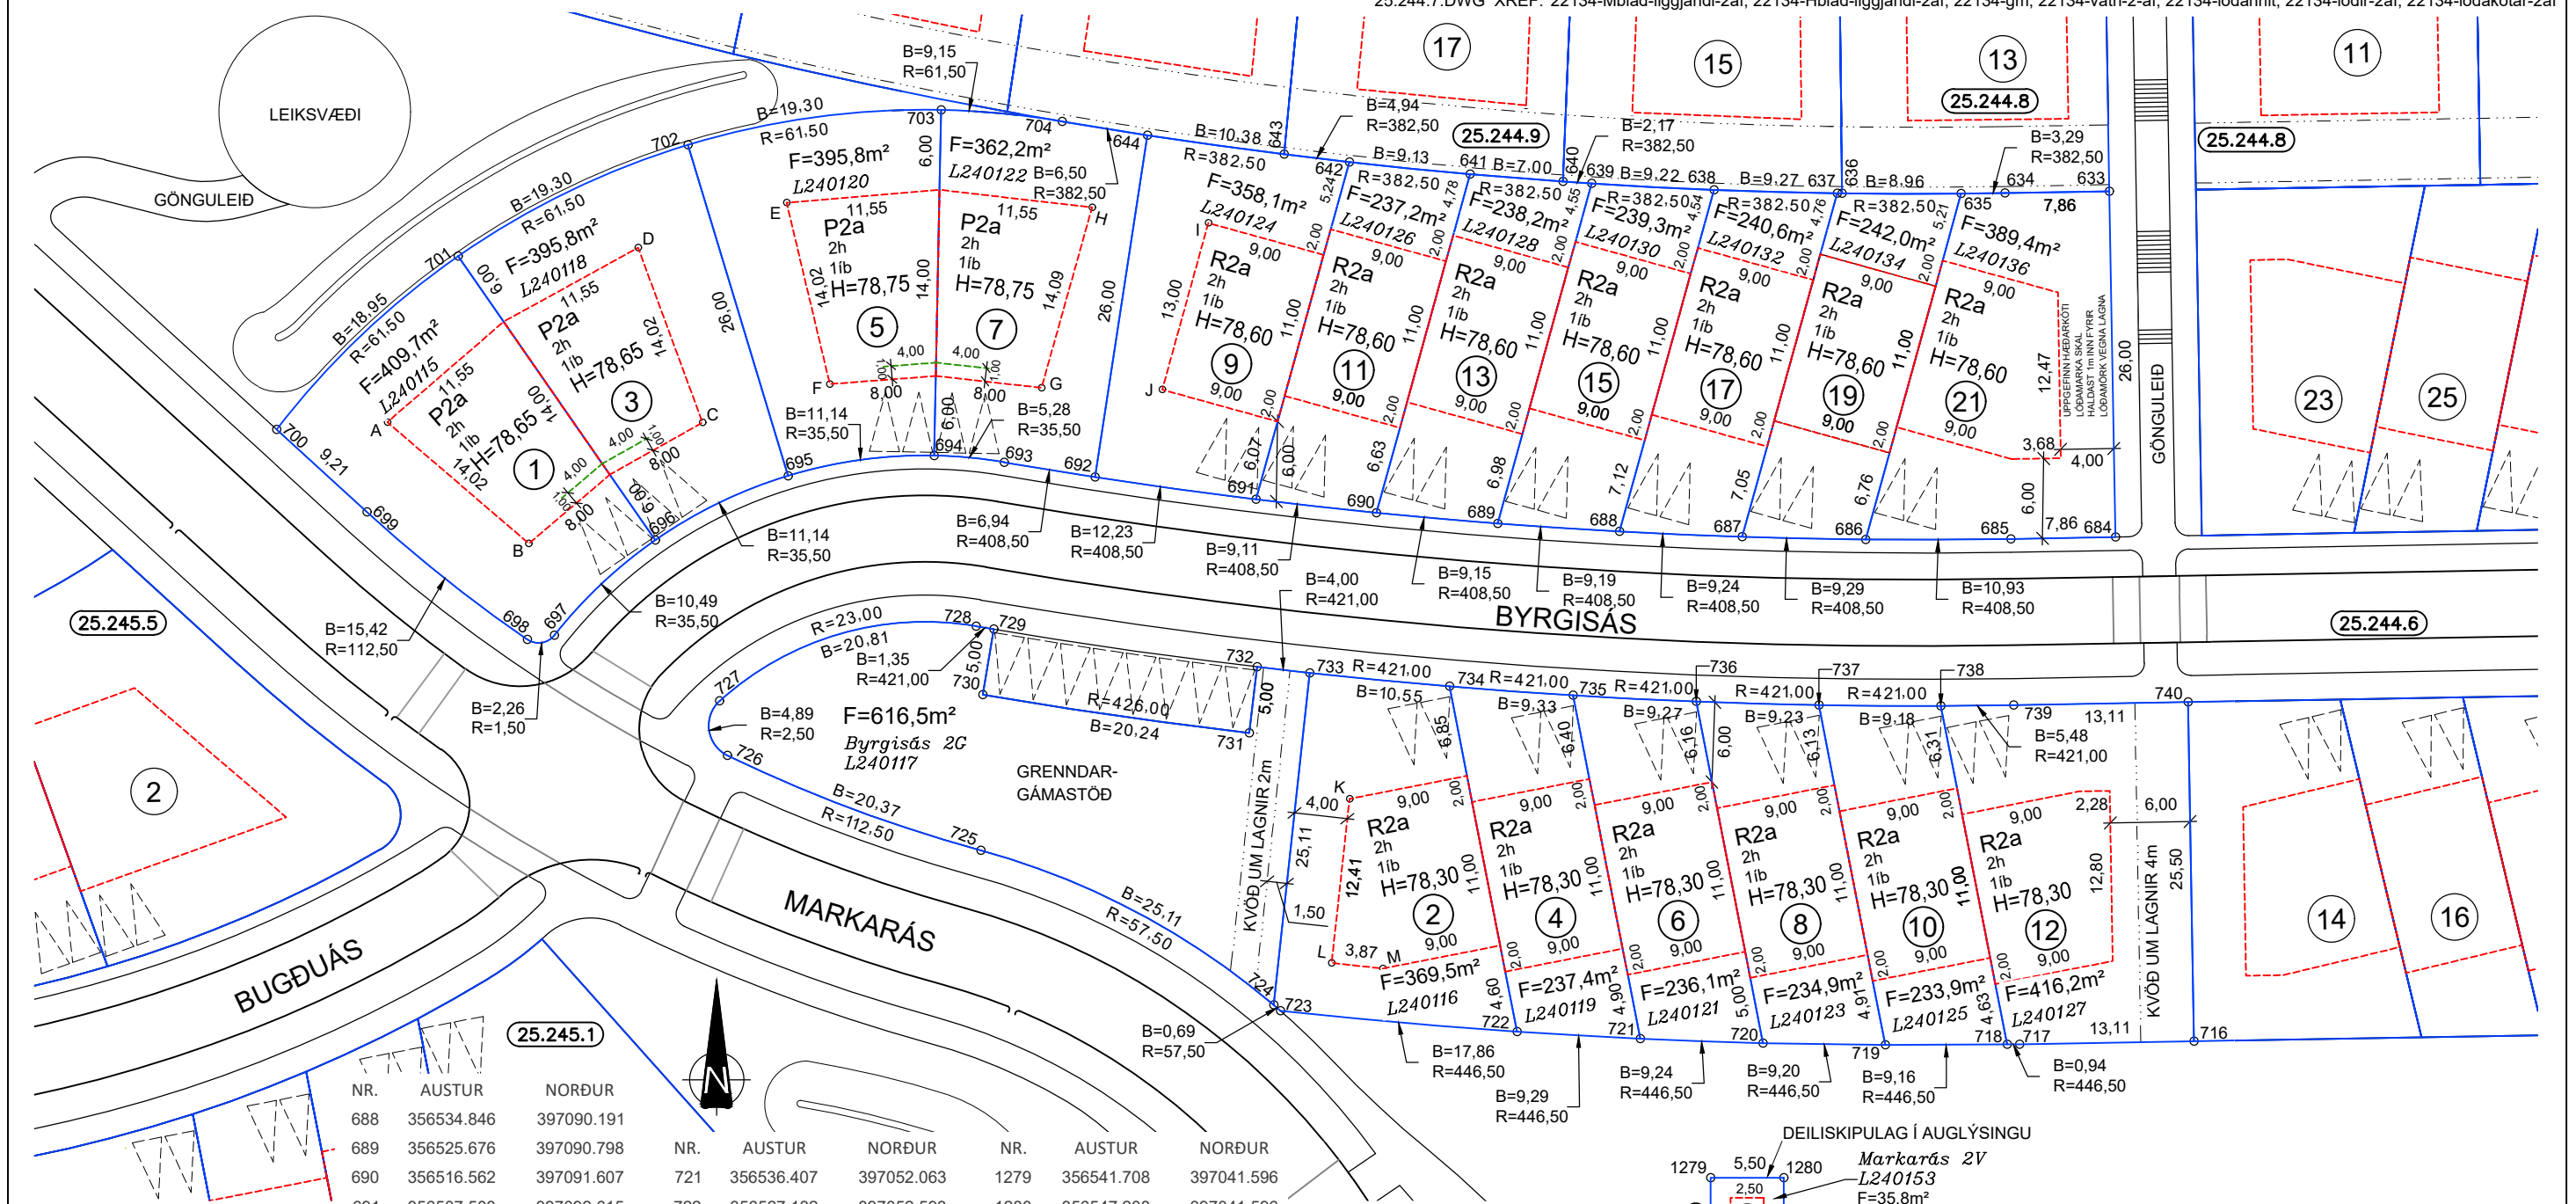

HNITASKRÁ:

NR.	AUSTUR	NORÐUR
633	356571.698	397115.771
634	356563.834	397115.635
635	356560.543	397115.592
636	356551.585	397115.619
637	356551.214	397115.625
638	356541.948	397115.883
639	356532.743	397116.362
640	356530.581	397116.507
641	356523.598	397117.059
642	356514.512	397117.970
643	356509.605	397118.553
644	356499.327	397119.985
684	356572.147	397089.774
685	356564.284	397089.639
686	356553.356	397089.596
687	356544.072	397089.789

NR.	AUSTUR	NORÐUR
688	356534.846	397090.191
689	356525.676	397090.798
690	356516.562	397091.607
691	356507.503	397092.615
692	356495.391	397094.285
693	356488.544	397095.393
694	356483.290	397095.891
695	356472.298	397094.378
696	356462.310	397089.545
697	356454.701	397082.382
698	356452.673	397082.075
699	356440.609	397091.662
700	356433.810	397097.871
701	356447.468	397110.893
702	356464.771	397119.265
703	356483.814	397121.886
704	356492.915	397121.023
716	356578.053	397051.871
717	356564.940	397051.644
718	356564.004	397051.629
719	356554.842	397051.584
720	356545.643	397051.728


NR.	AUSTUR	NORÐUR
721	356536.407	397052.063
722	356527.132	397052.593
723	356509.346	397054.152
724	356508.820	397054.603
725	356486.788	397066.224
726	356467.734	397073.342
727	356467.139	397077.448
728	356486.442	397083.071
729	356487.774	397082.846
730	356486.949	397077.914
731	356506.981	397075.051
732	356507.571	397080.016
733	356511.545	397079.563
734	356522.051	397078.550
735	356531.354	397077.873
736	356540.616	397077.405
737	356549.839	397077.142
738	356559.021	397077.081
739	356564.500	397077.140
740	356577.612	397077.367

NR.	AUSTUR	NORÐUR
1279	356541.708	397041.596
1280	356547.208	397041.596
1281	356547.208	397035.096
1282	356541.708	397035.096
A	356442.147	397098.422
B	356452.787	397089.293
C	356465.863	397098.384
D	356461.011	397111.537
E	356472.184	397114.917
F	356475.435	397101.279
G	356491.362	397101.003
H	356495.168	397114.566
I	356503.909	397113.391
J	356500.445	397100.861
K	356514.535	397070.094
L	356513.188	397057.756
M	356517.033	397057.336

SKÝRINGAR:

- KVÖÐ UM BÍLASTÆÐI FJÖLDI STÆÐA SAMKVÆMT SKILMÁLUM OG REGLUG.
- HÁMARKS BYGGINGARREITUR
- INNDRÉGINN BYGGINGARREITUR AÐKOMUÐÆÐAR
- LÓÐAMÖRK
- KVÖÐ UM LAGNIR
- NÚMER LÓÐAR
- HÚSAGERÐ, SJÁ SKILMÁLA
- NÚMER AÐLIGGJANDI LÓÐABLAÐA, STAÐGREINIR
- LANDEIGNANÚMER

SJÁ JAFNFRAMT SKIPULAGSUPPDRATT OG SKILMÁLA
DEILISKIPULAG SAMÞYKKT Í BÆJARSTJÓRN HAFNARFJARÐAR
03.12.2024. ÖÐLAST GILDI ÞANN 11.02.2025.

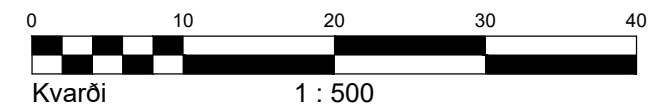

MÆLIBLAÐ 25.244.7 A3
BYRGISÁS 1, 2, 2G, 3, 4, 5, 6, 7, 8, 9, 10, 11, 12, 13
15, 17, 19 OG 21. MARKARÁS 2V

HAFNARFJARÐARBÆR
UMHVERFIS- OG SKIPULAGSSVIÐ
ÁSLAND 4, 2.ÁFANGI

VSB VERKFRÆÐISTOFA
BÆJARHRAUNI 20 / 220 HAFNARFJÖRÐUR
KENNITALA 710796-2899
SÍMI 58 58 600
vsb@vsb.is / www.vsb.is

Merkjalyfsandi: Hanna Kristín Bjarnadóttir
Dags.: 26.09.2025 Gert af: ELÁ, HKB Yfirfarið: HKB