



### Skýringar

- Stjórnstöð
- Undirstöð
- Reykskynjarar
- Reyksk. ofan loft
- Reyksk. undir gólf
- Reyksk. með hjóðgjafa
- Hitaskynjarar
- Handboðar
- Inn/útgangseiningar
- Hjóðgjafi
- Sirena
- Svæðisnúmer
- Brunaslanga
- Flóttaleið
- Handslökkvitæki

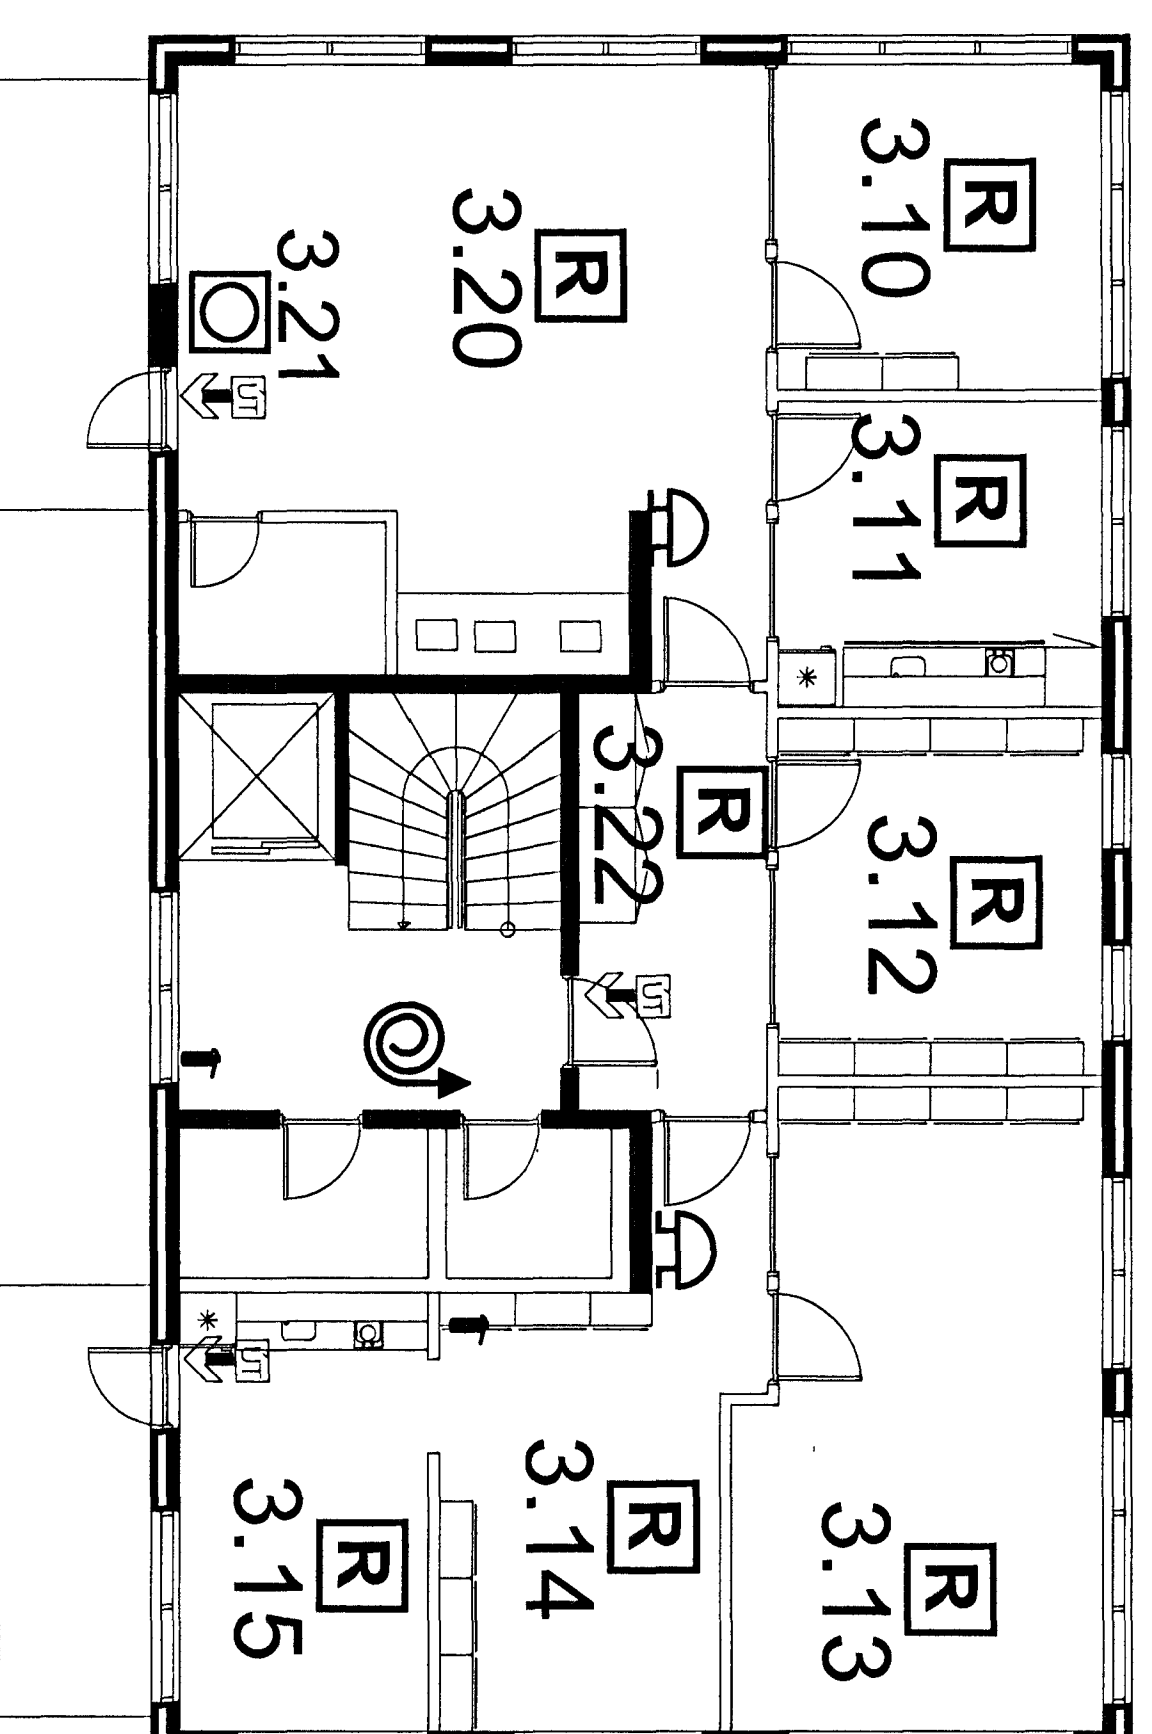

4. Hæð

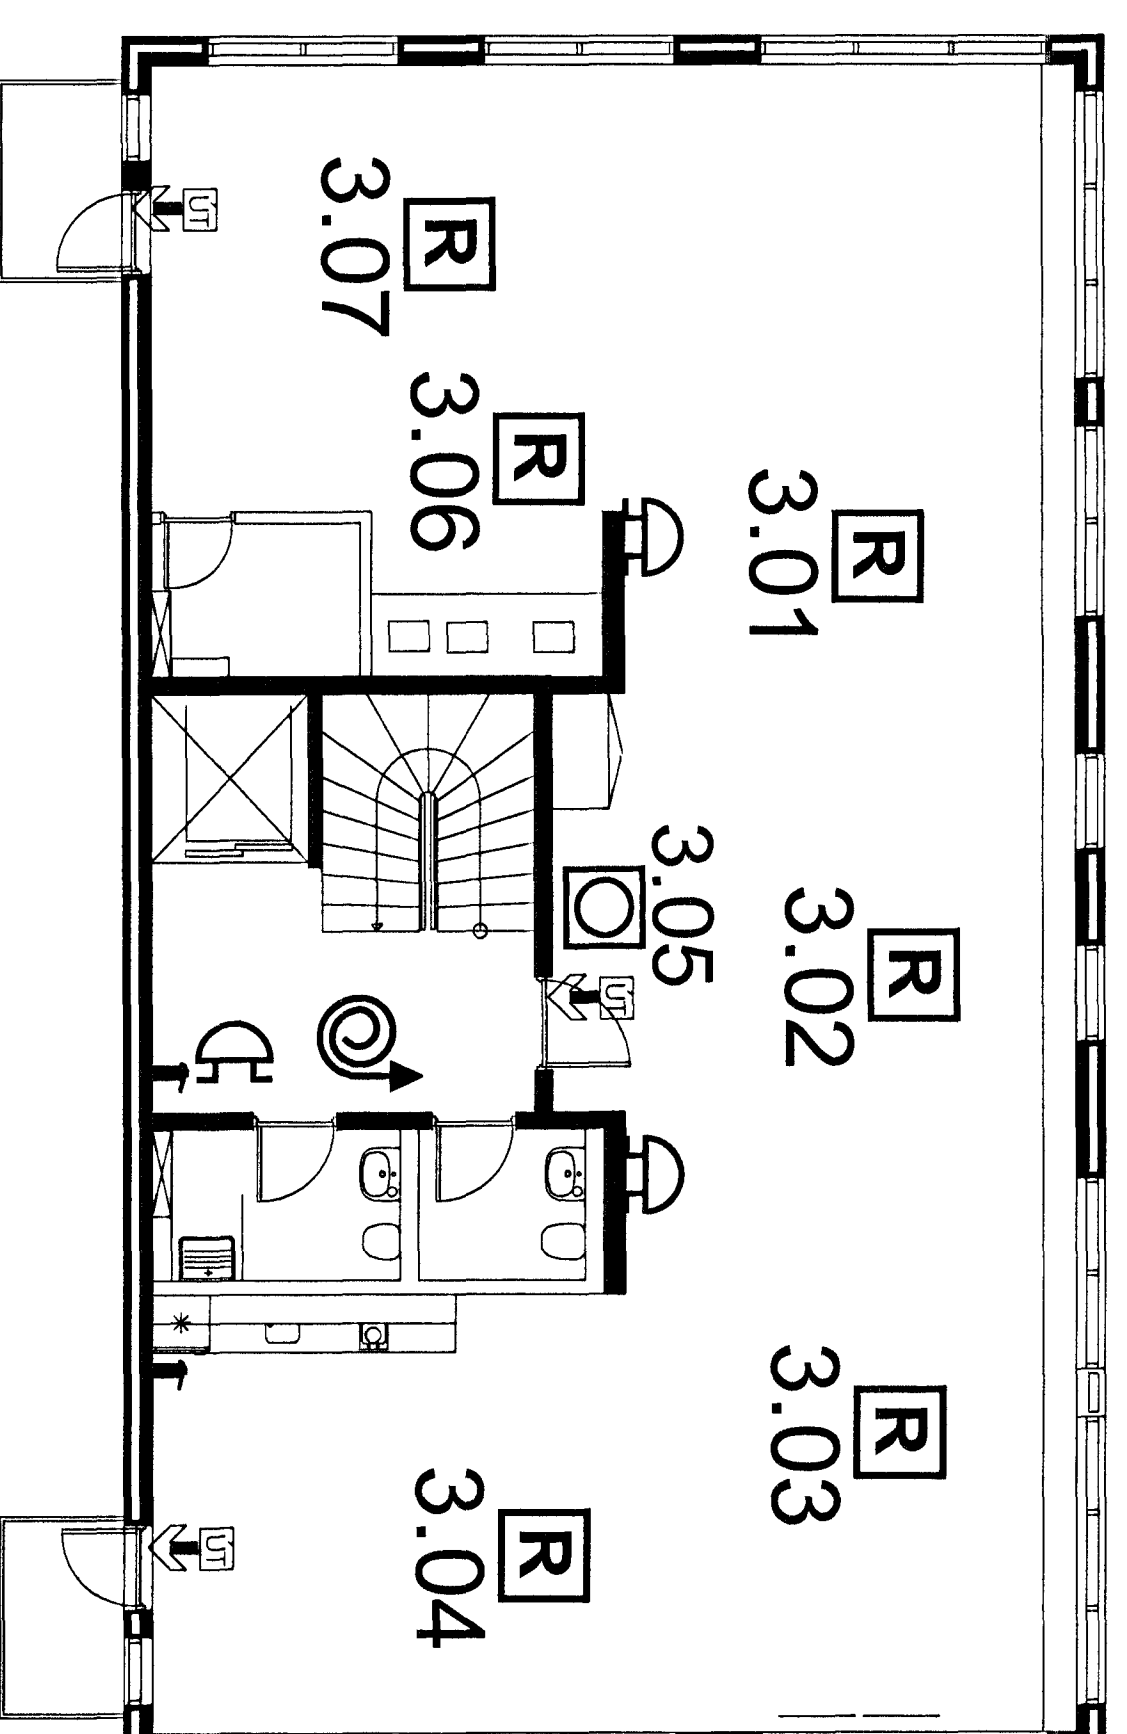

3. Hæð