


Samþykkt þann
 08 MAY 2012
 Byggingafulltrúinn í Hafnarfirði
 F.h. Sigurður Steinar Jónsson

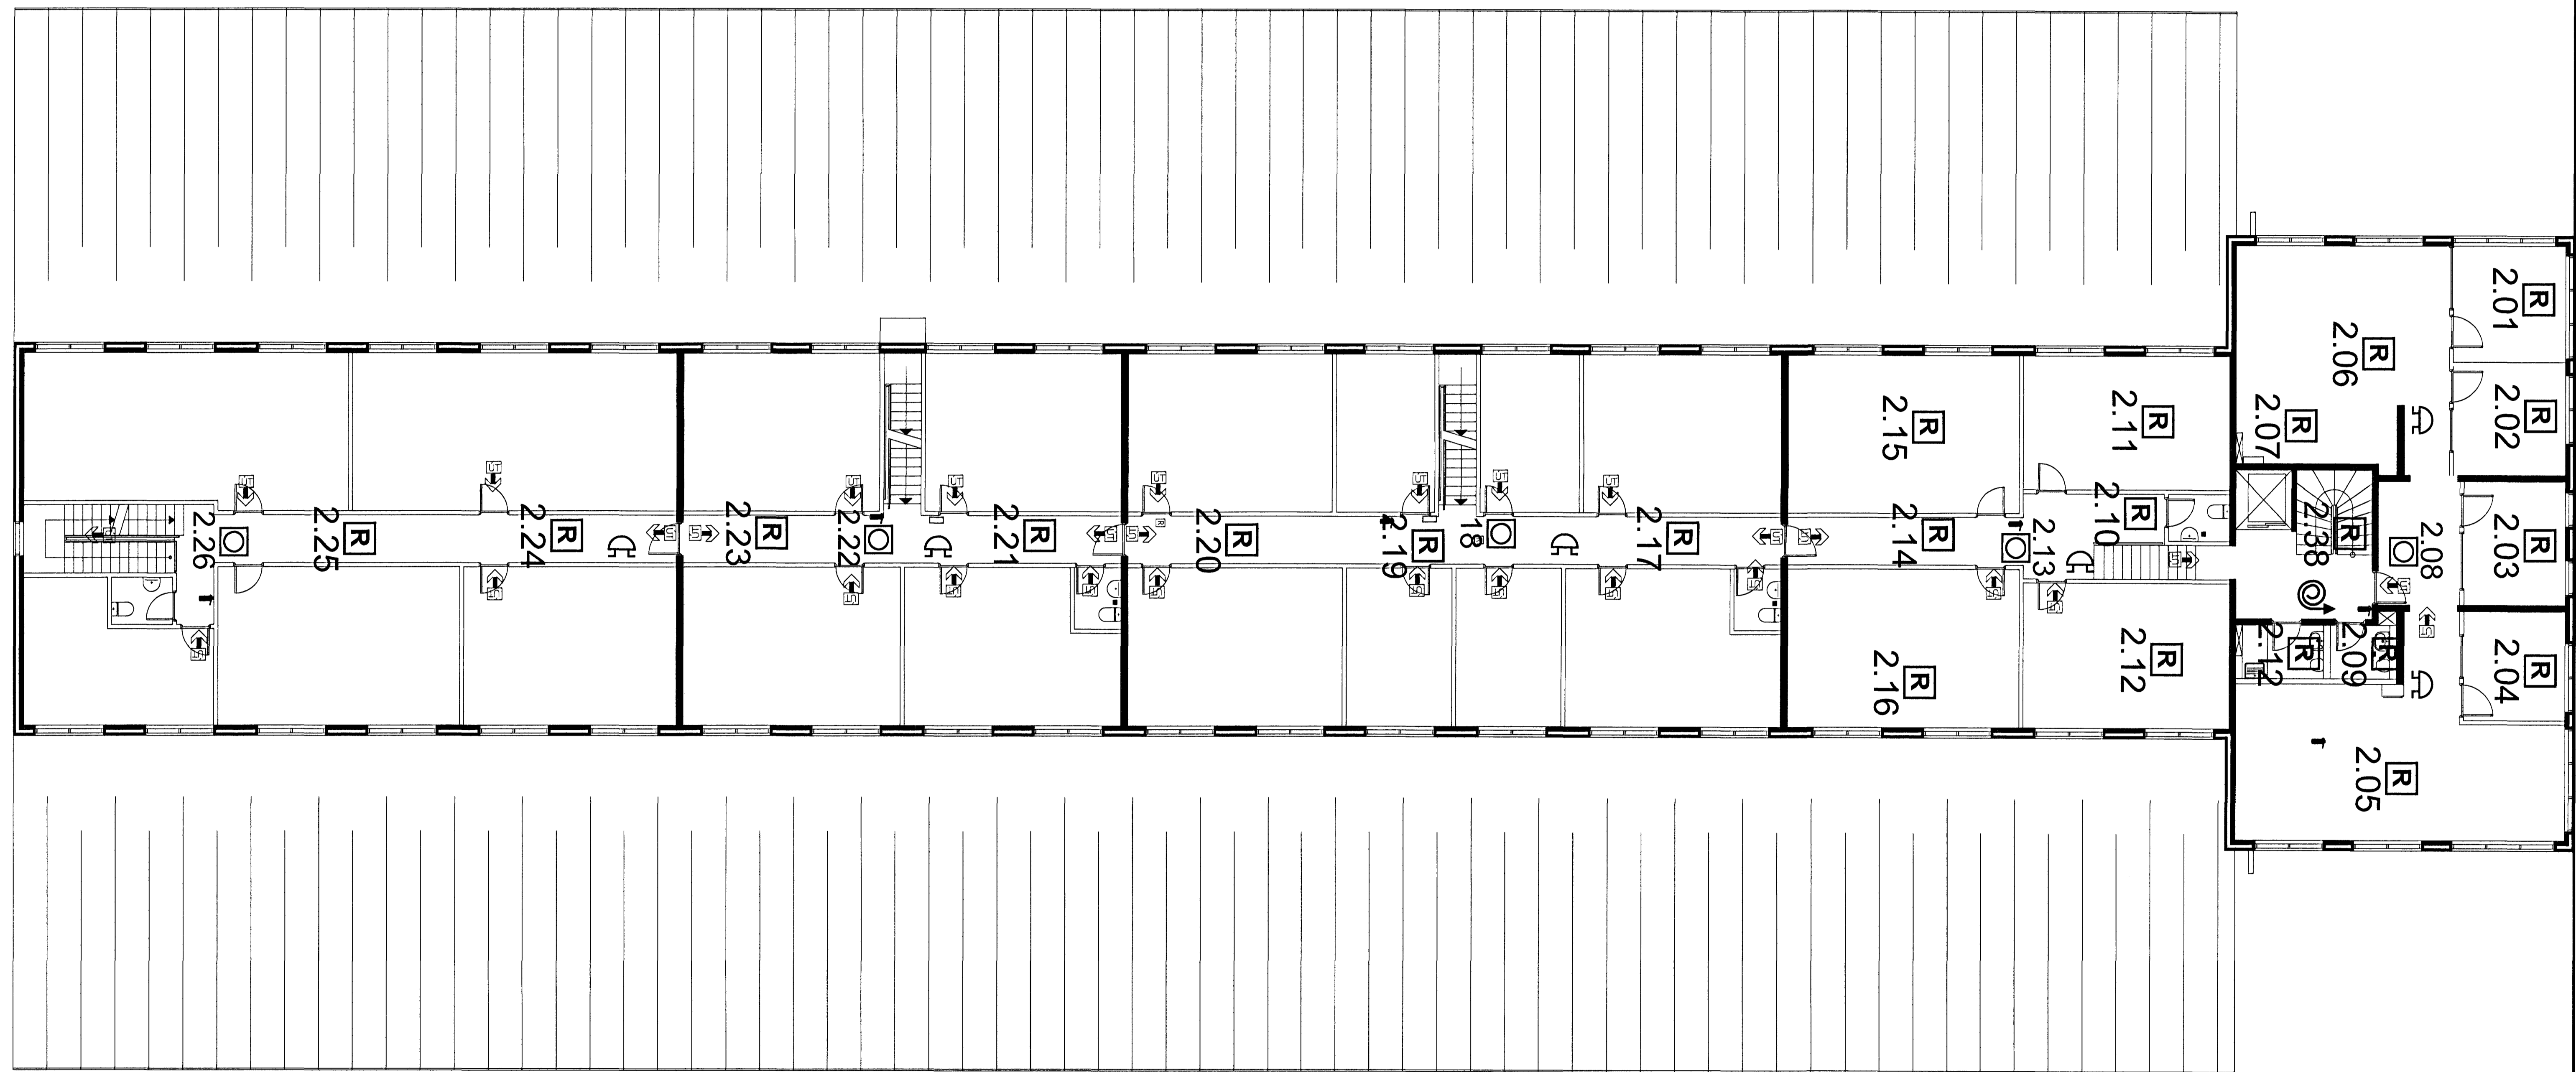

| | | | |
|---|--|--|------|
| Sigurbjartur Halldórsson Laugavegur 35, 110 Reykjavík <i>Sigurbjartur Halldórsson</i> | Klettar ehf Kt. 230656-3479 Sími: 8768022 Gæðingur: Guðjón Guðmarsson Stjóri: Ólafur Hermannsson | Cuxhavengata 1, Hafnarfirði Brunnaqvarnakerfi Grunnur 2 hæð 1:100 30.11.2012 05-2 | Ö 10 |
|---|--|--|------|