
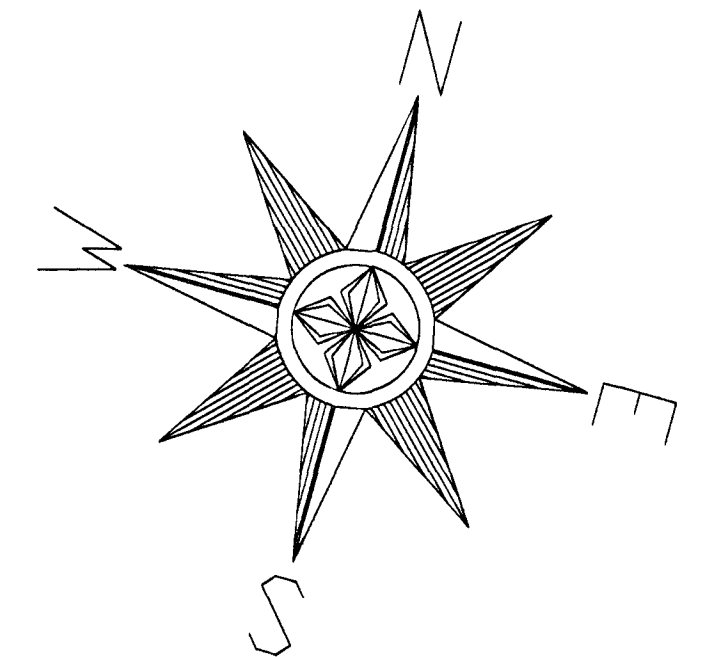
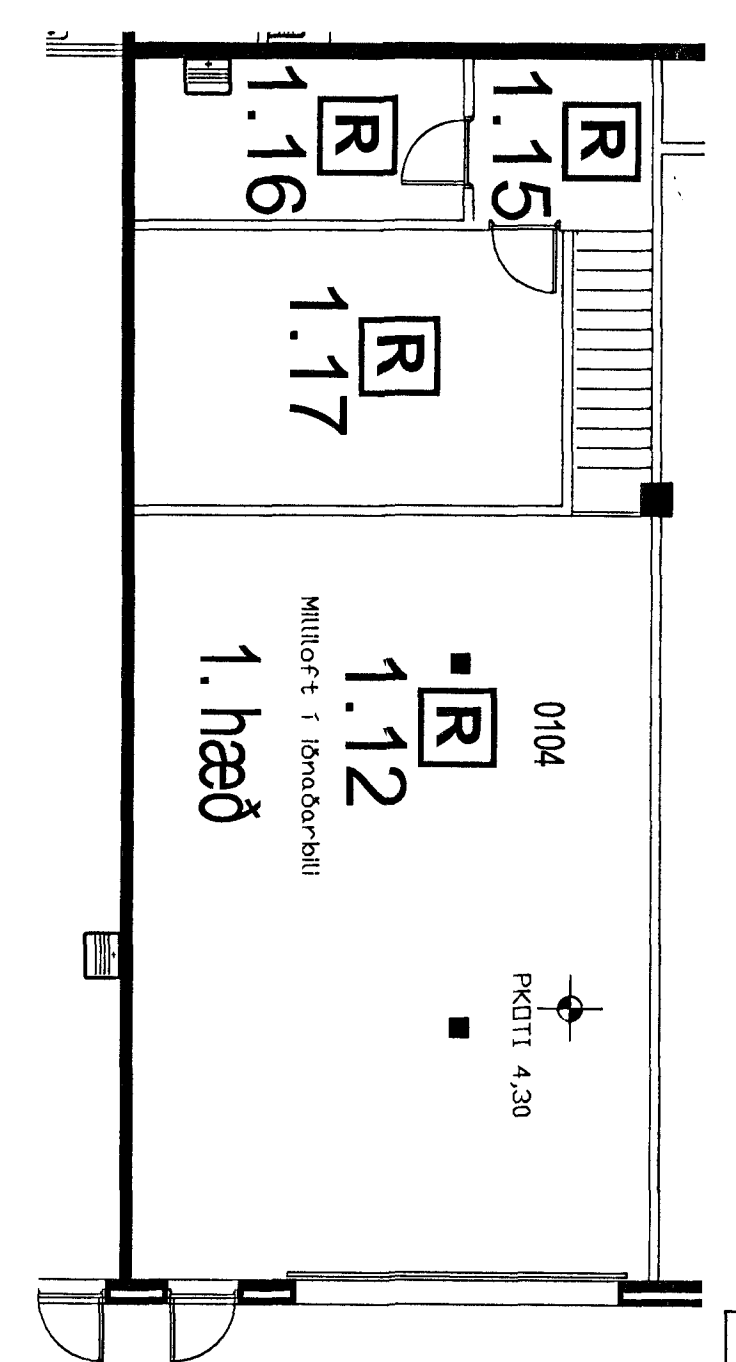


Samþykkt þann
 08 MAY 2012
 Byggingafulltrúinn í Hafnarfirði
 F.h. Sigurður Steinar Jónsson

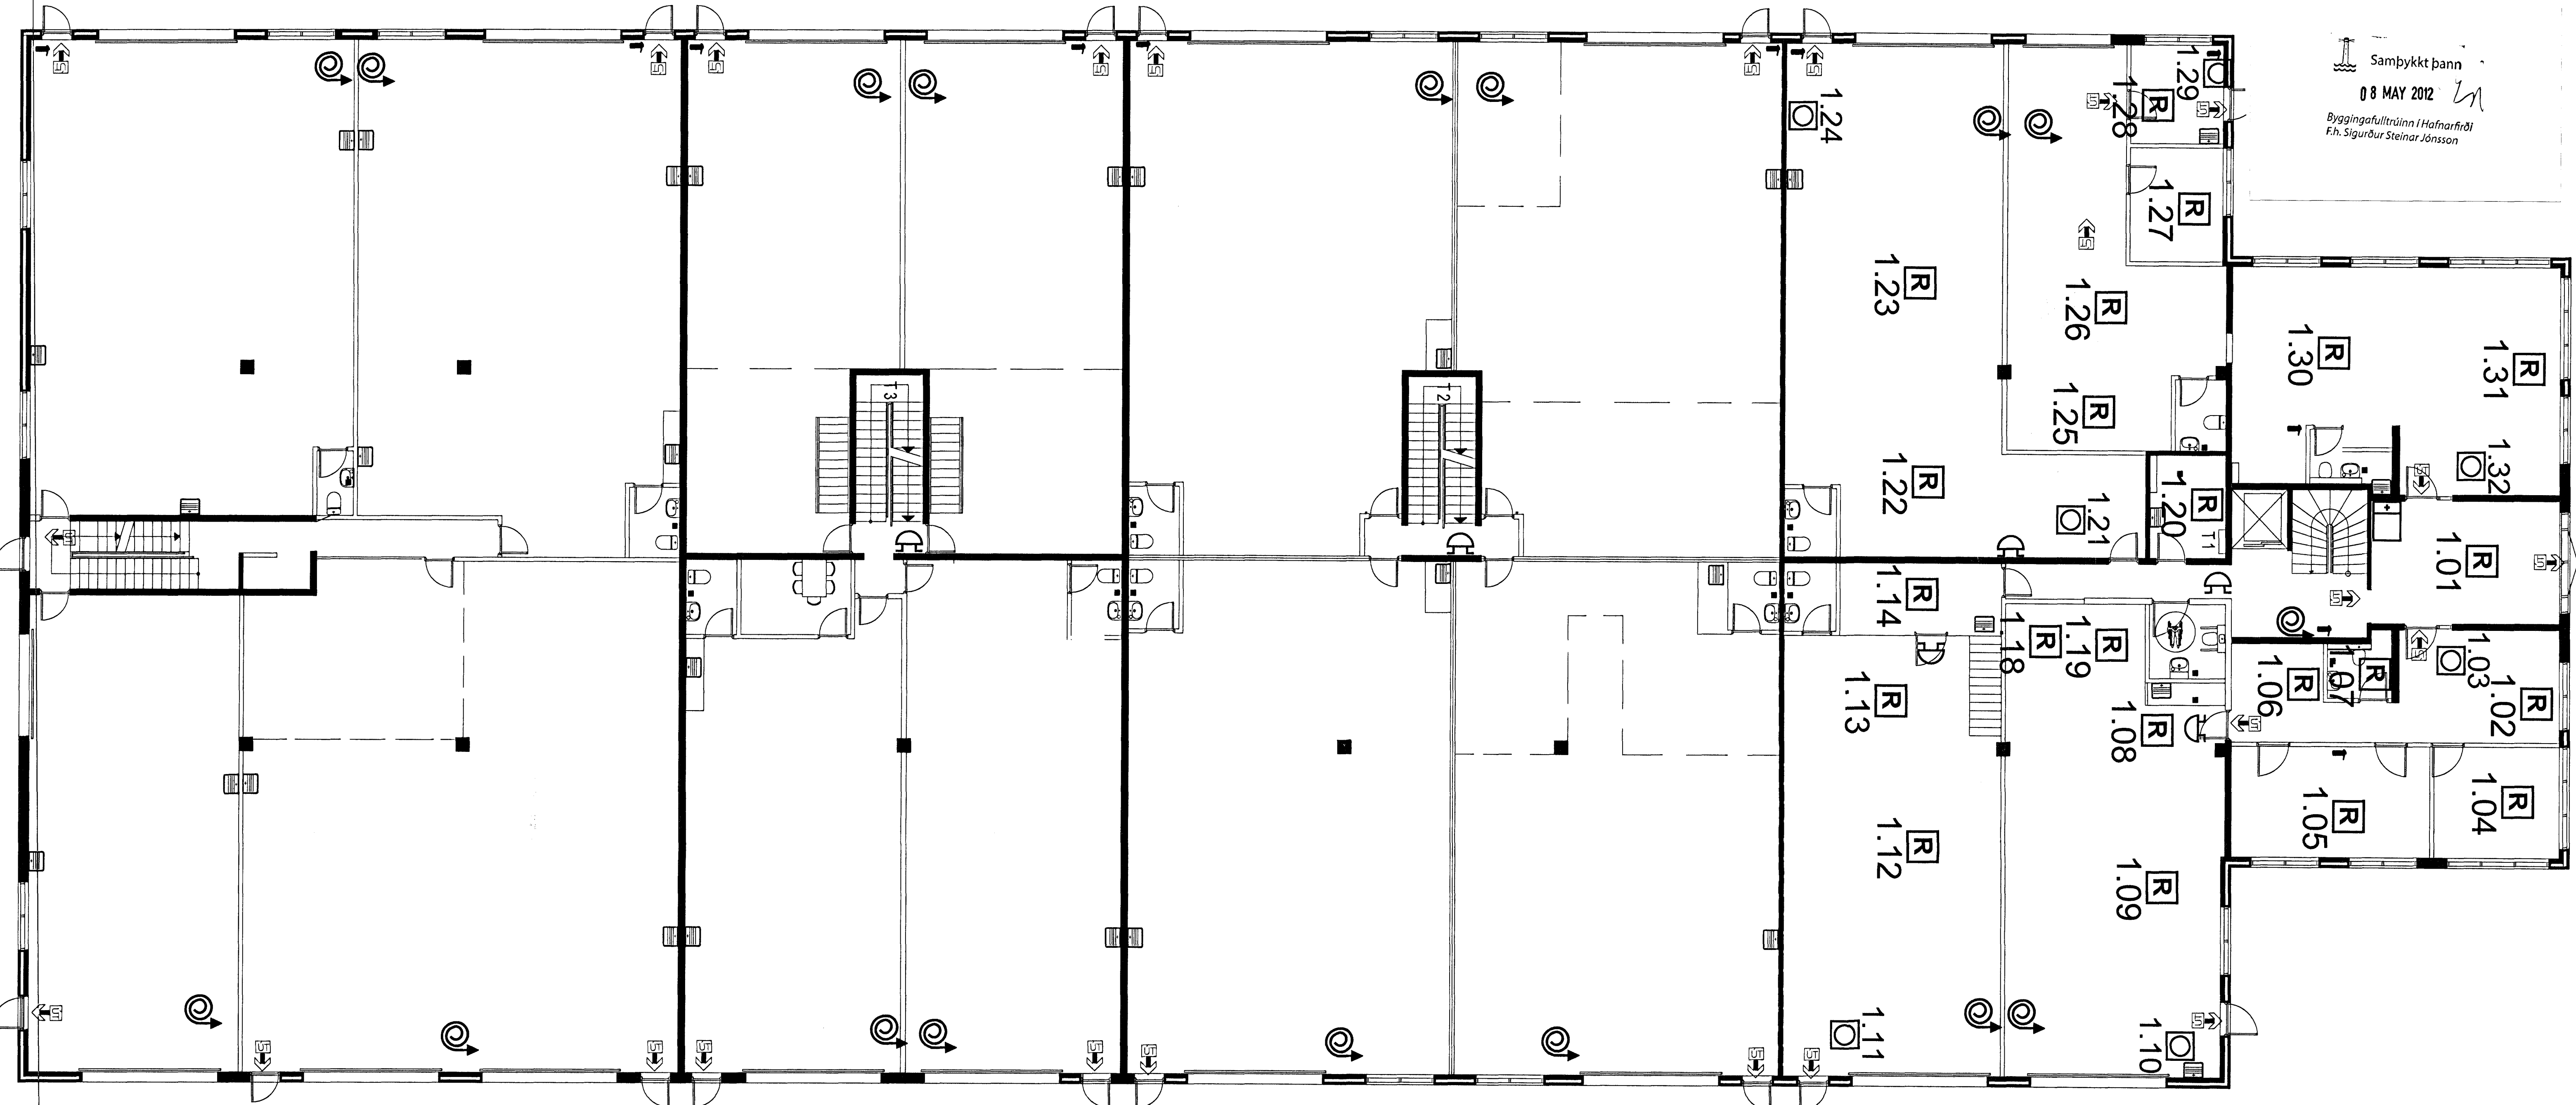

| | | | |
|------------------|--|---------|-----------------------------|
| Bygging | Klettar ehf | Stað | Cuxhavengata 1, Hafnarfirði |
| Byggingarstjóri | Sigurbjartur Halldórsson Kt. 230668-3479 Laxakvæslal 35, 110 Reykjavík | Bygging | 30.11.2011 |
| Bygging | Guðbjörg Guðnason | Bygging | 1100 |
| Bygging | Ólafur Hermannsson | Bygging | 05-2 |
| Brúnaqvarnakerfi | | | O 101 |
| Grunnm 1 hæð | | | |