


AFSTÖÐUMYND 1:500

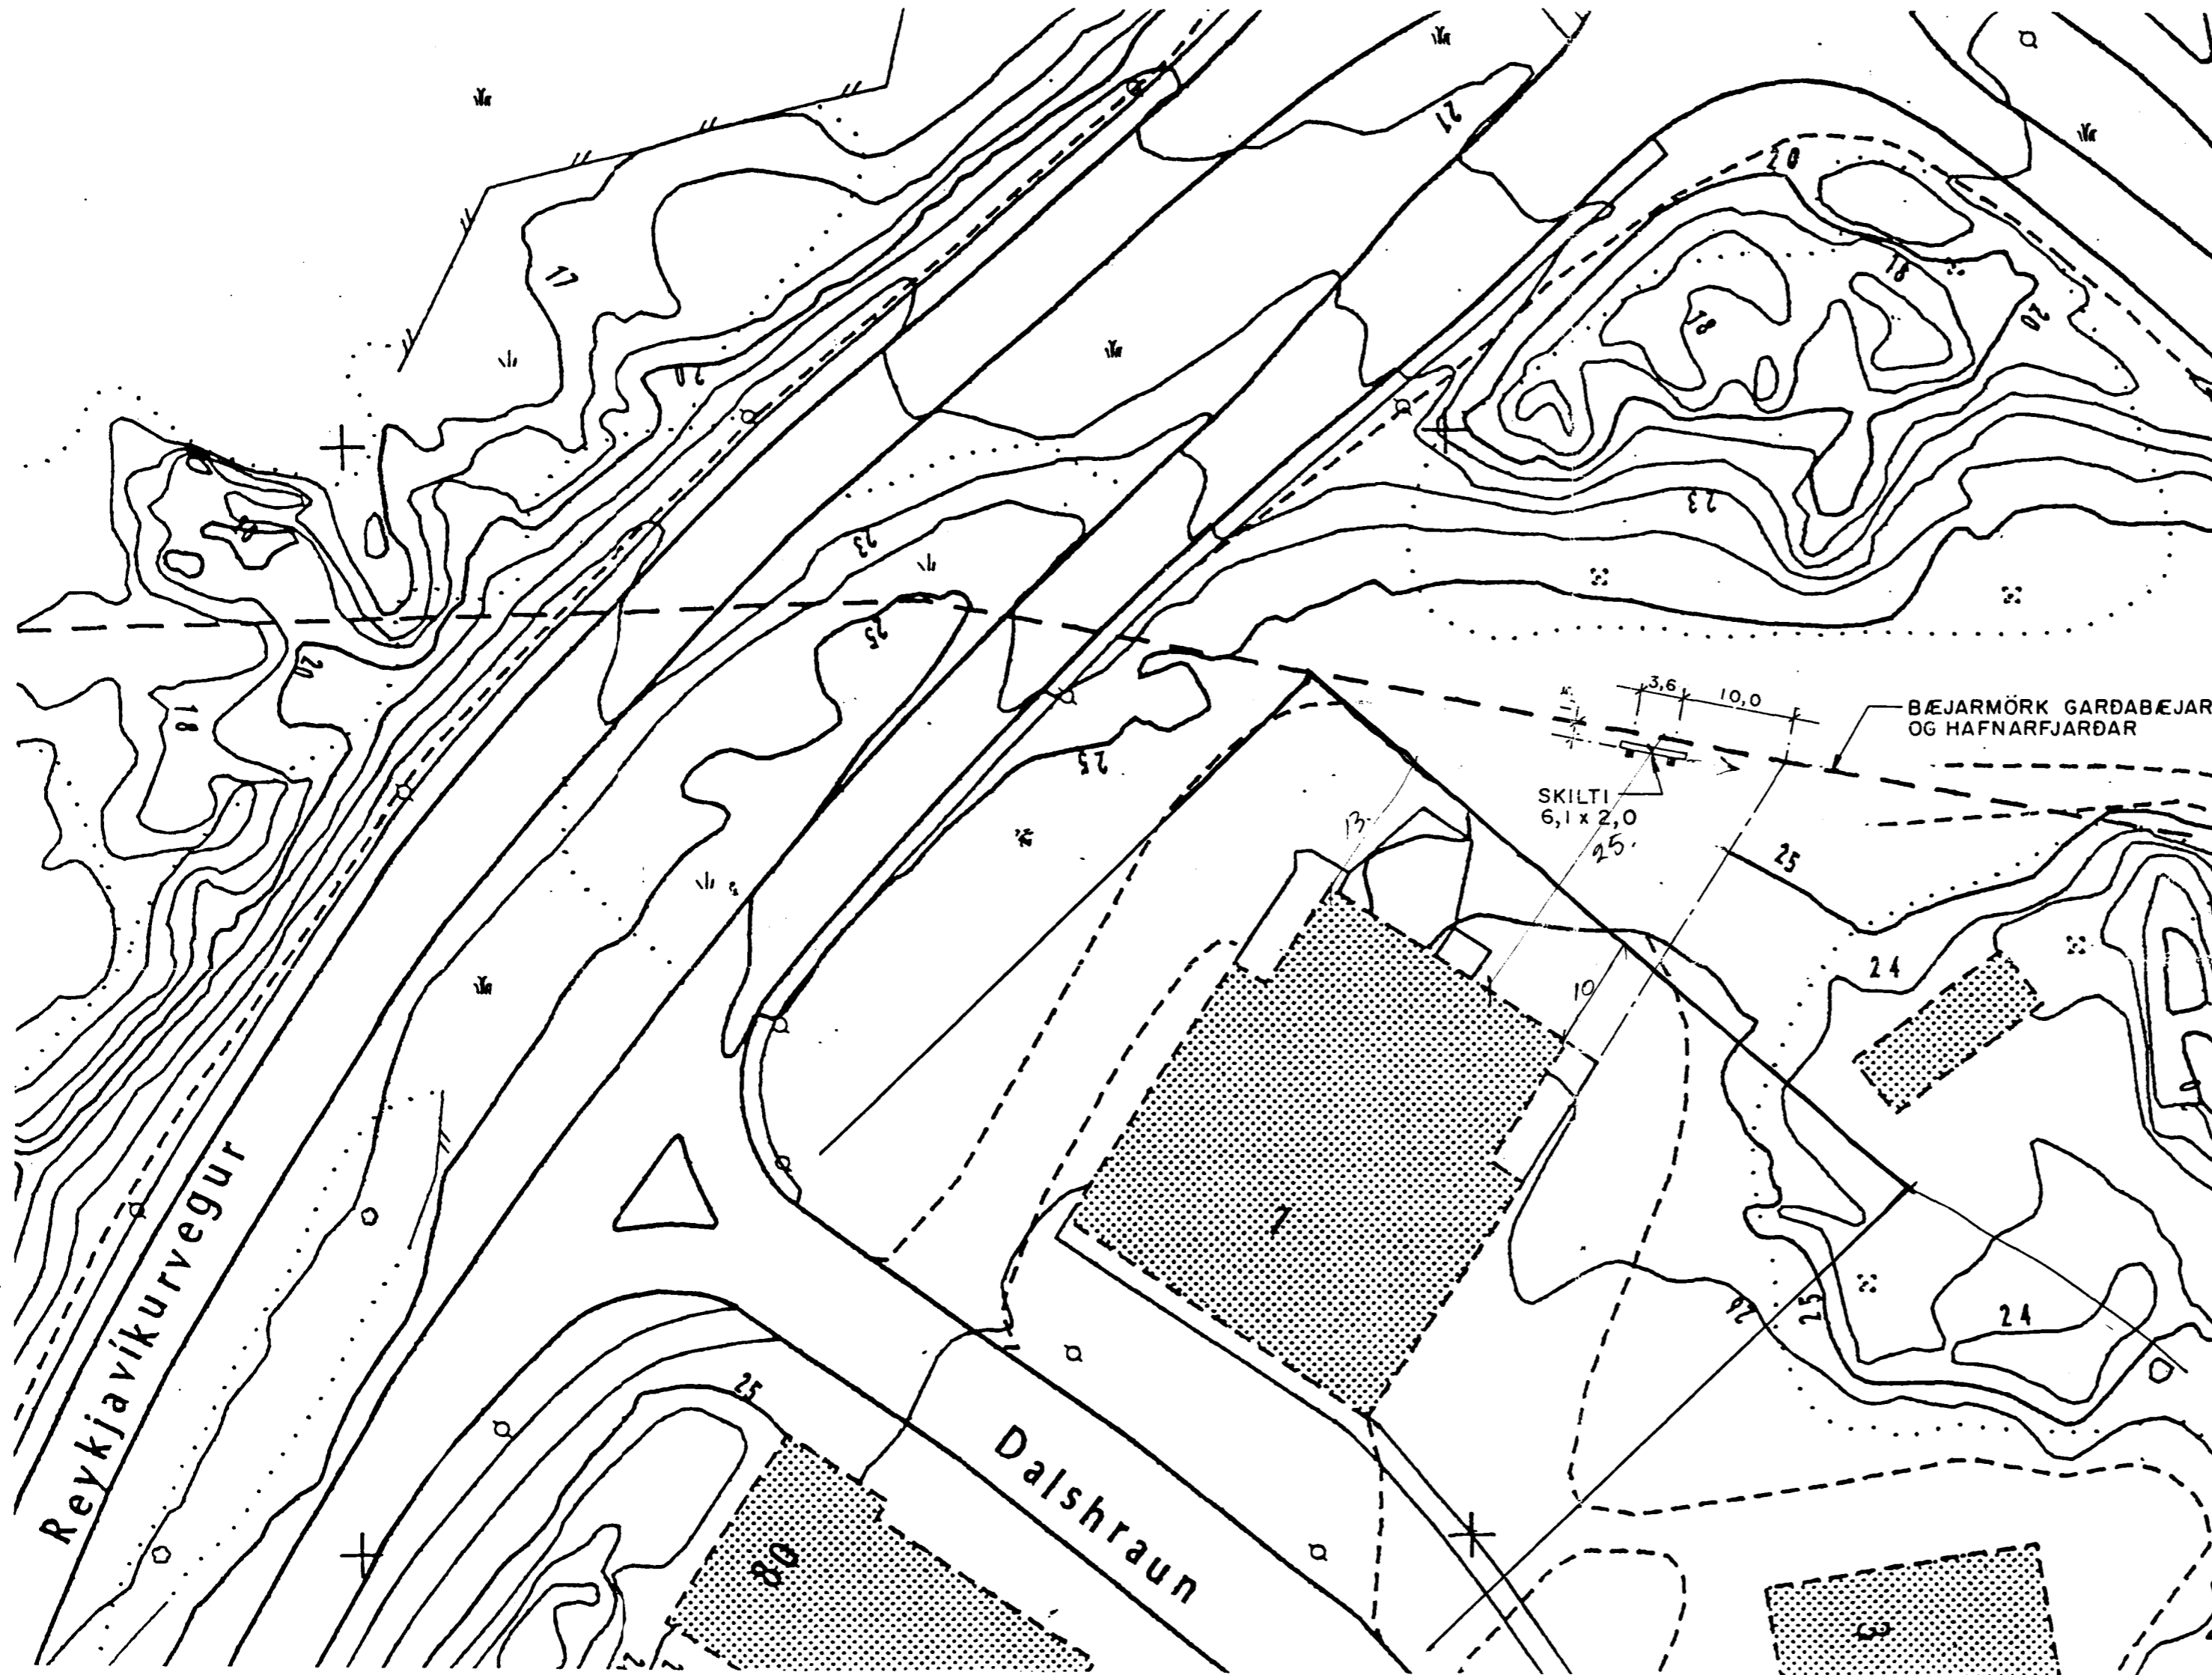

Samþykkt á fundi bygginga-
nefndar þ. 19 1993.

BYGGINGAFULLTRÚINN
Í HAFNARFIRÐI

Sigurðir Halldór

SKÝRINGAR

ÖLL MÁL ERU Í METRUM

BURÐARPOL SJÁ NÁNAR TEIKNINGAR FRÁ HÖNNUN NR.
93427-111, -112, -113, -114 GERÐAR FYRIR TÆKNI H.F

HÆDARKÓTI OFAN Á TOPP STEYPTRAR UNDIRSTÖÐU SKAL
VERA 25,45

Ur Gildi

hönnun hf

Ráðgjafarverkefningar FRV. Síðumúla 1, 108 Reykjavík.
Sími 91-814311. Fax 91-680940. Útibú: Reyðarfjörður, Hvalsvíllur.

M. 001	FH-Hafnarfirði Skiltasteða við Dalshraun 1, Hafnarfirði	E
HL. 001		D
T. 001	Afstöðumynd Grunnmynd	C
Y.		B
G.		A
DAGS. Ágúst 1993	SAMP. <i>Ómar Örn Þröstsson</i>	SKV. 1:500
427010.DWG/1=20/A2 (mm)		93427-010