


VATNSLÖGN: HÚS NR. 1.

GRUNNMYND 3. HÆÐAR, 1:50

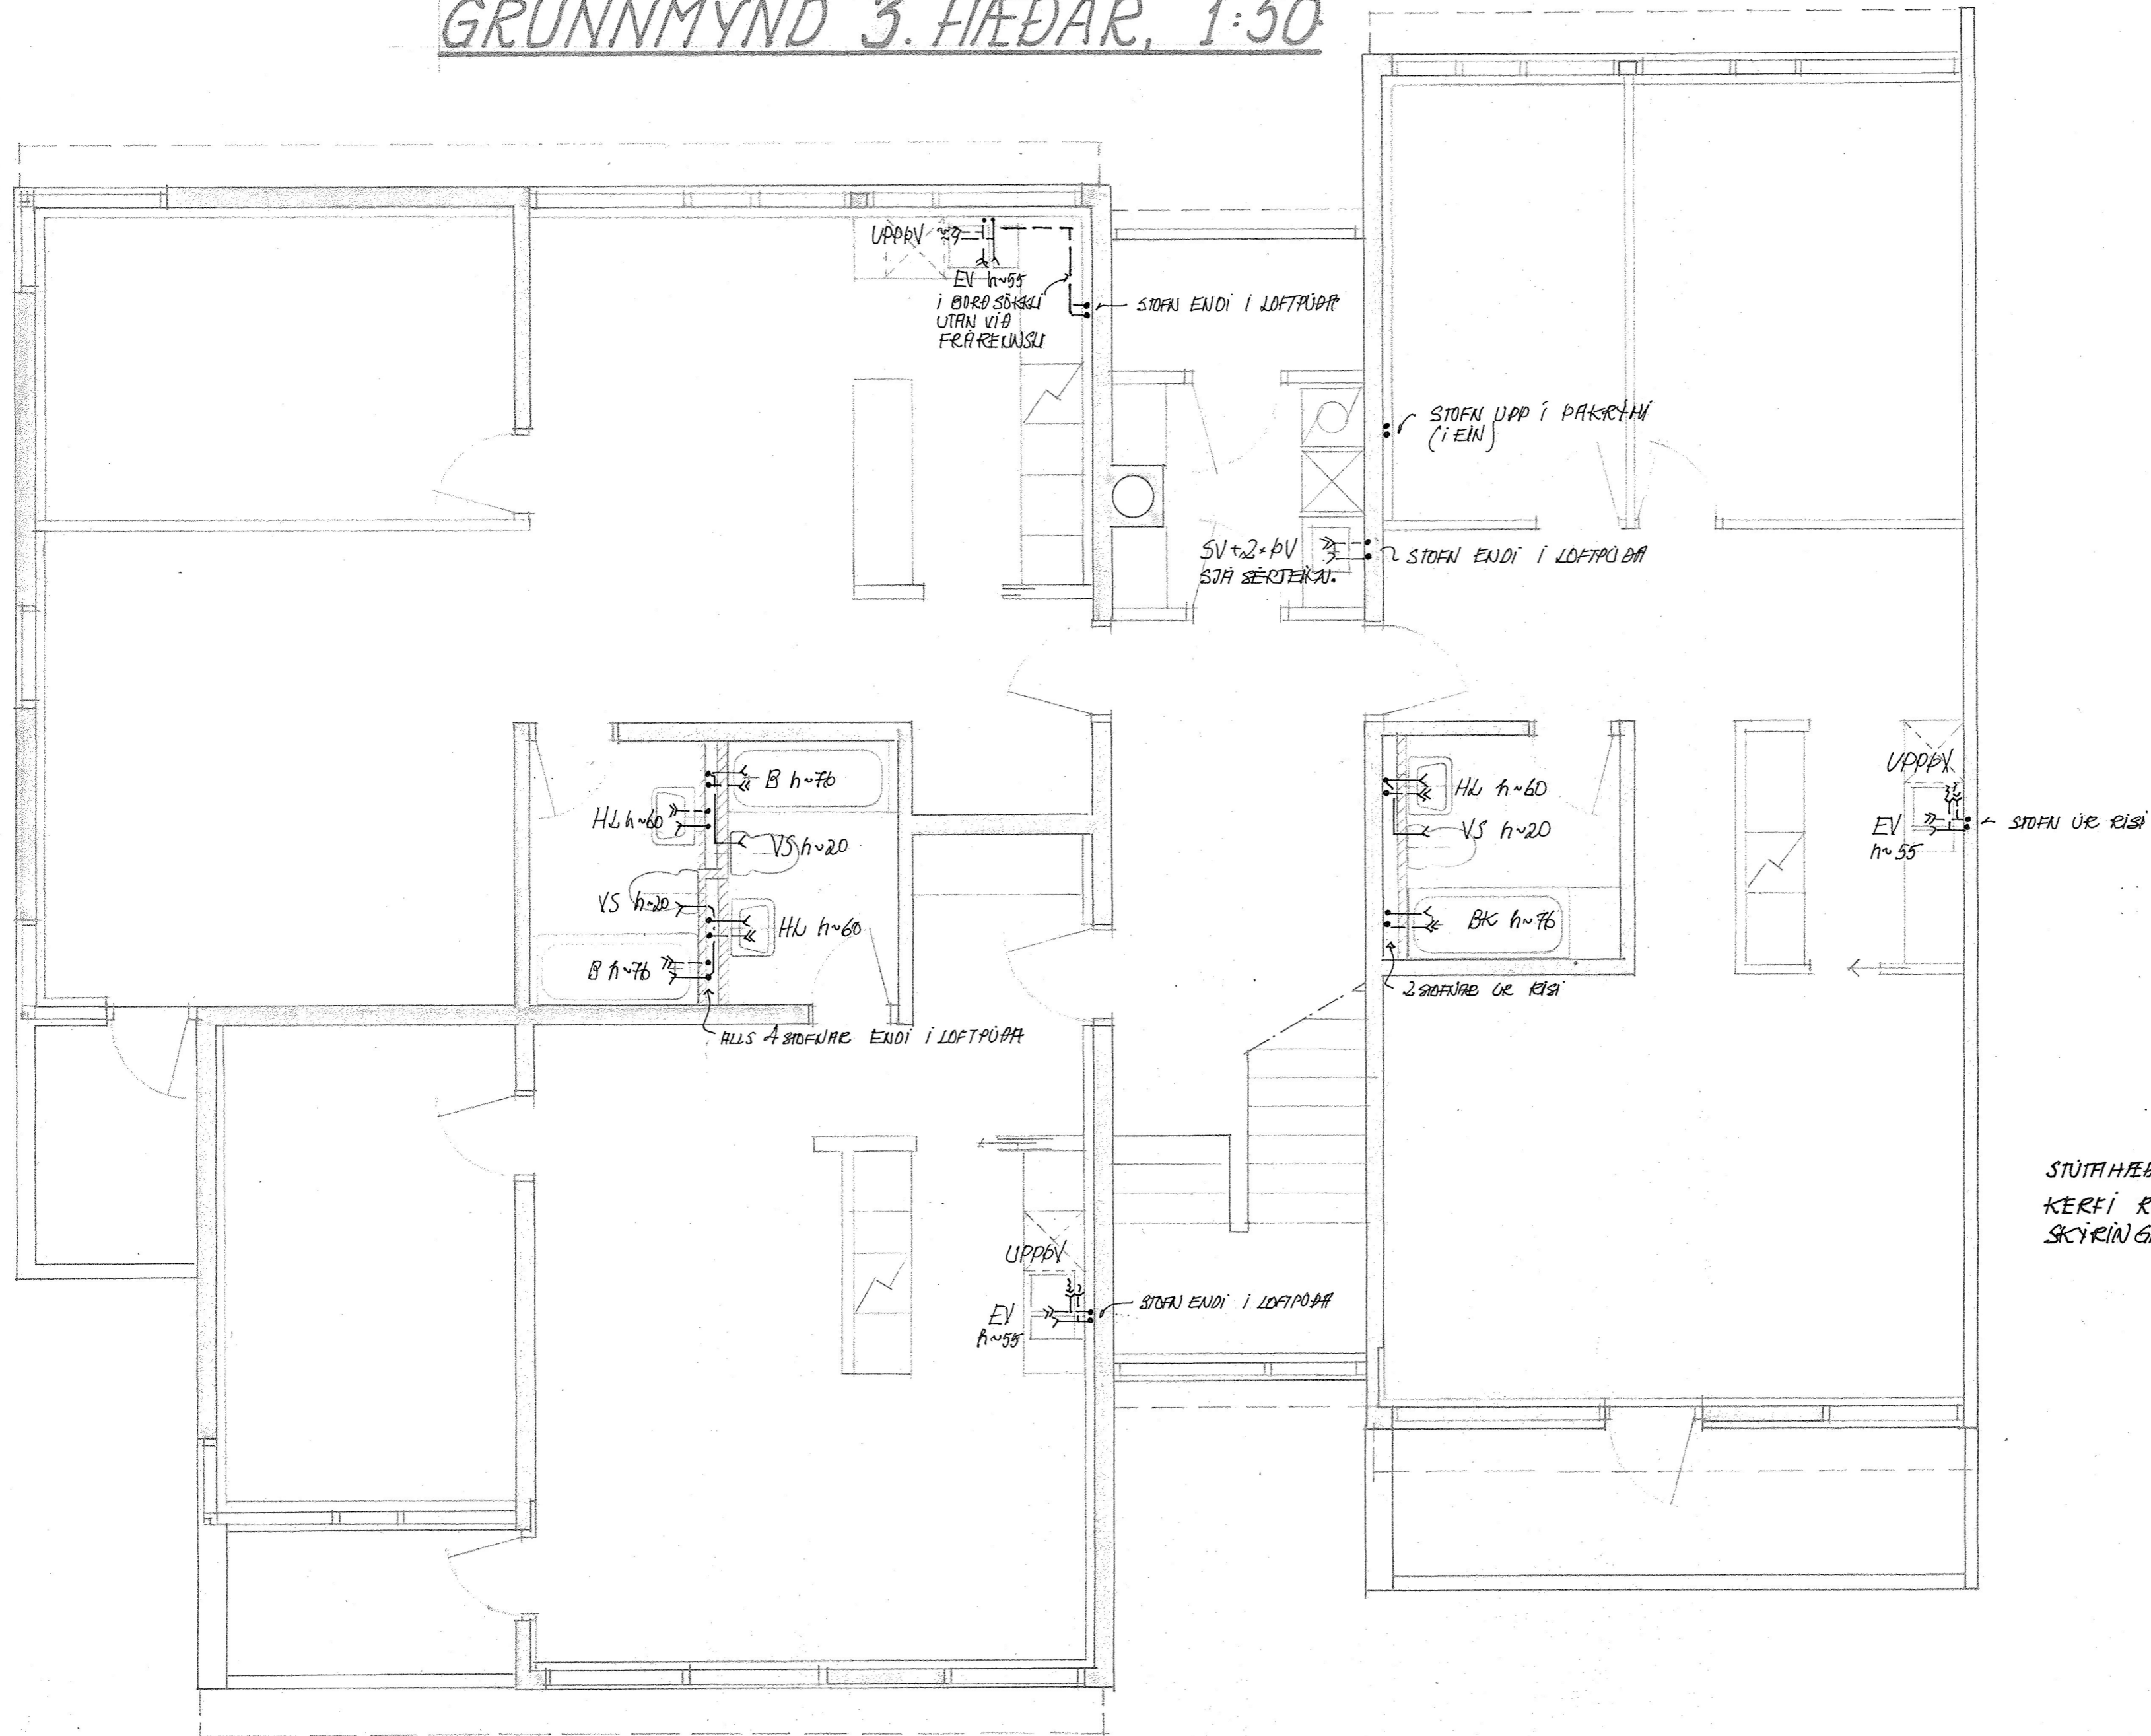

STÚPAHEÐIK ERU MIÐAÐAR VÍÐ ÓILAGT GÖLF (~ACH)
 KERFI RÖMMYND SJÁ BL. 3.6
 SKYRNINGAR SJÁ BL. 3.7.