


VATNSLÖGN: HÚS NR 3.

GRUNNMYND I HÆÐAR, 1:50

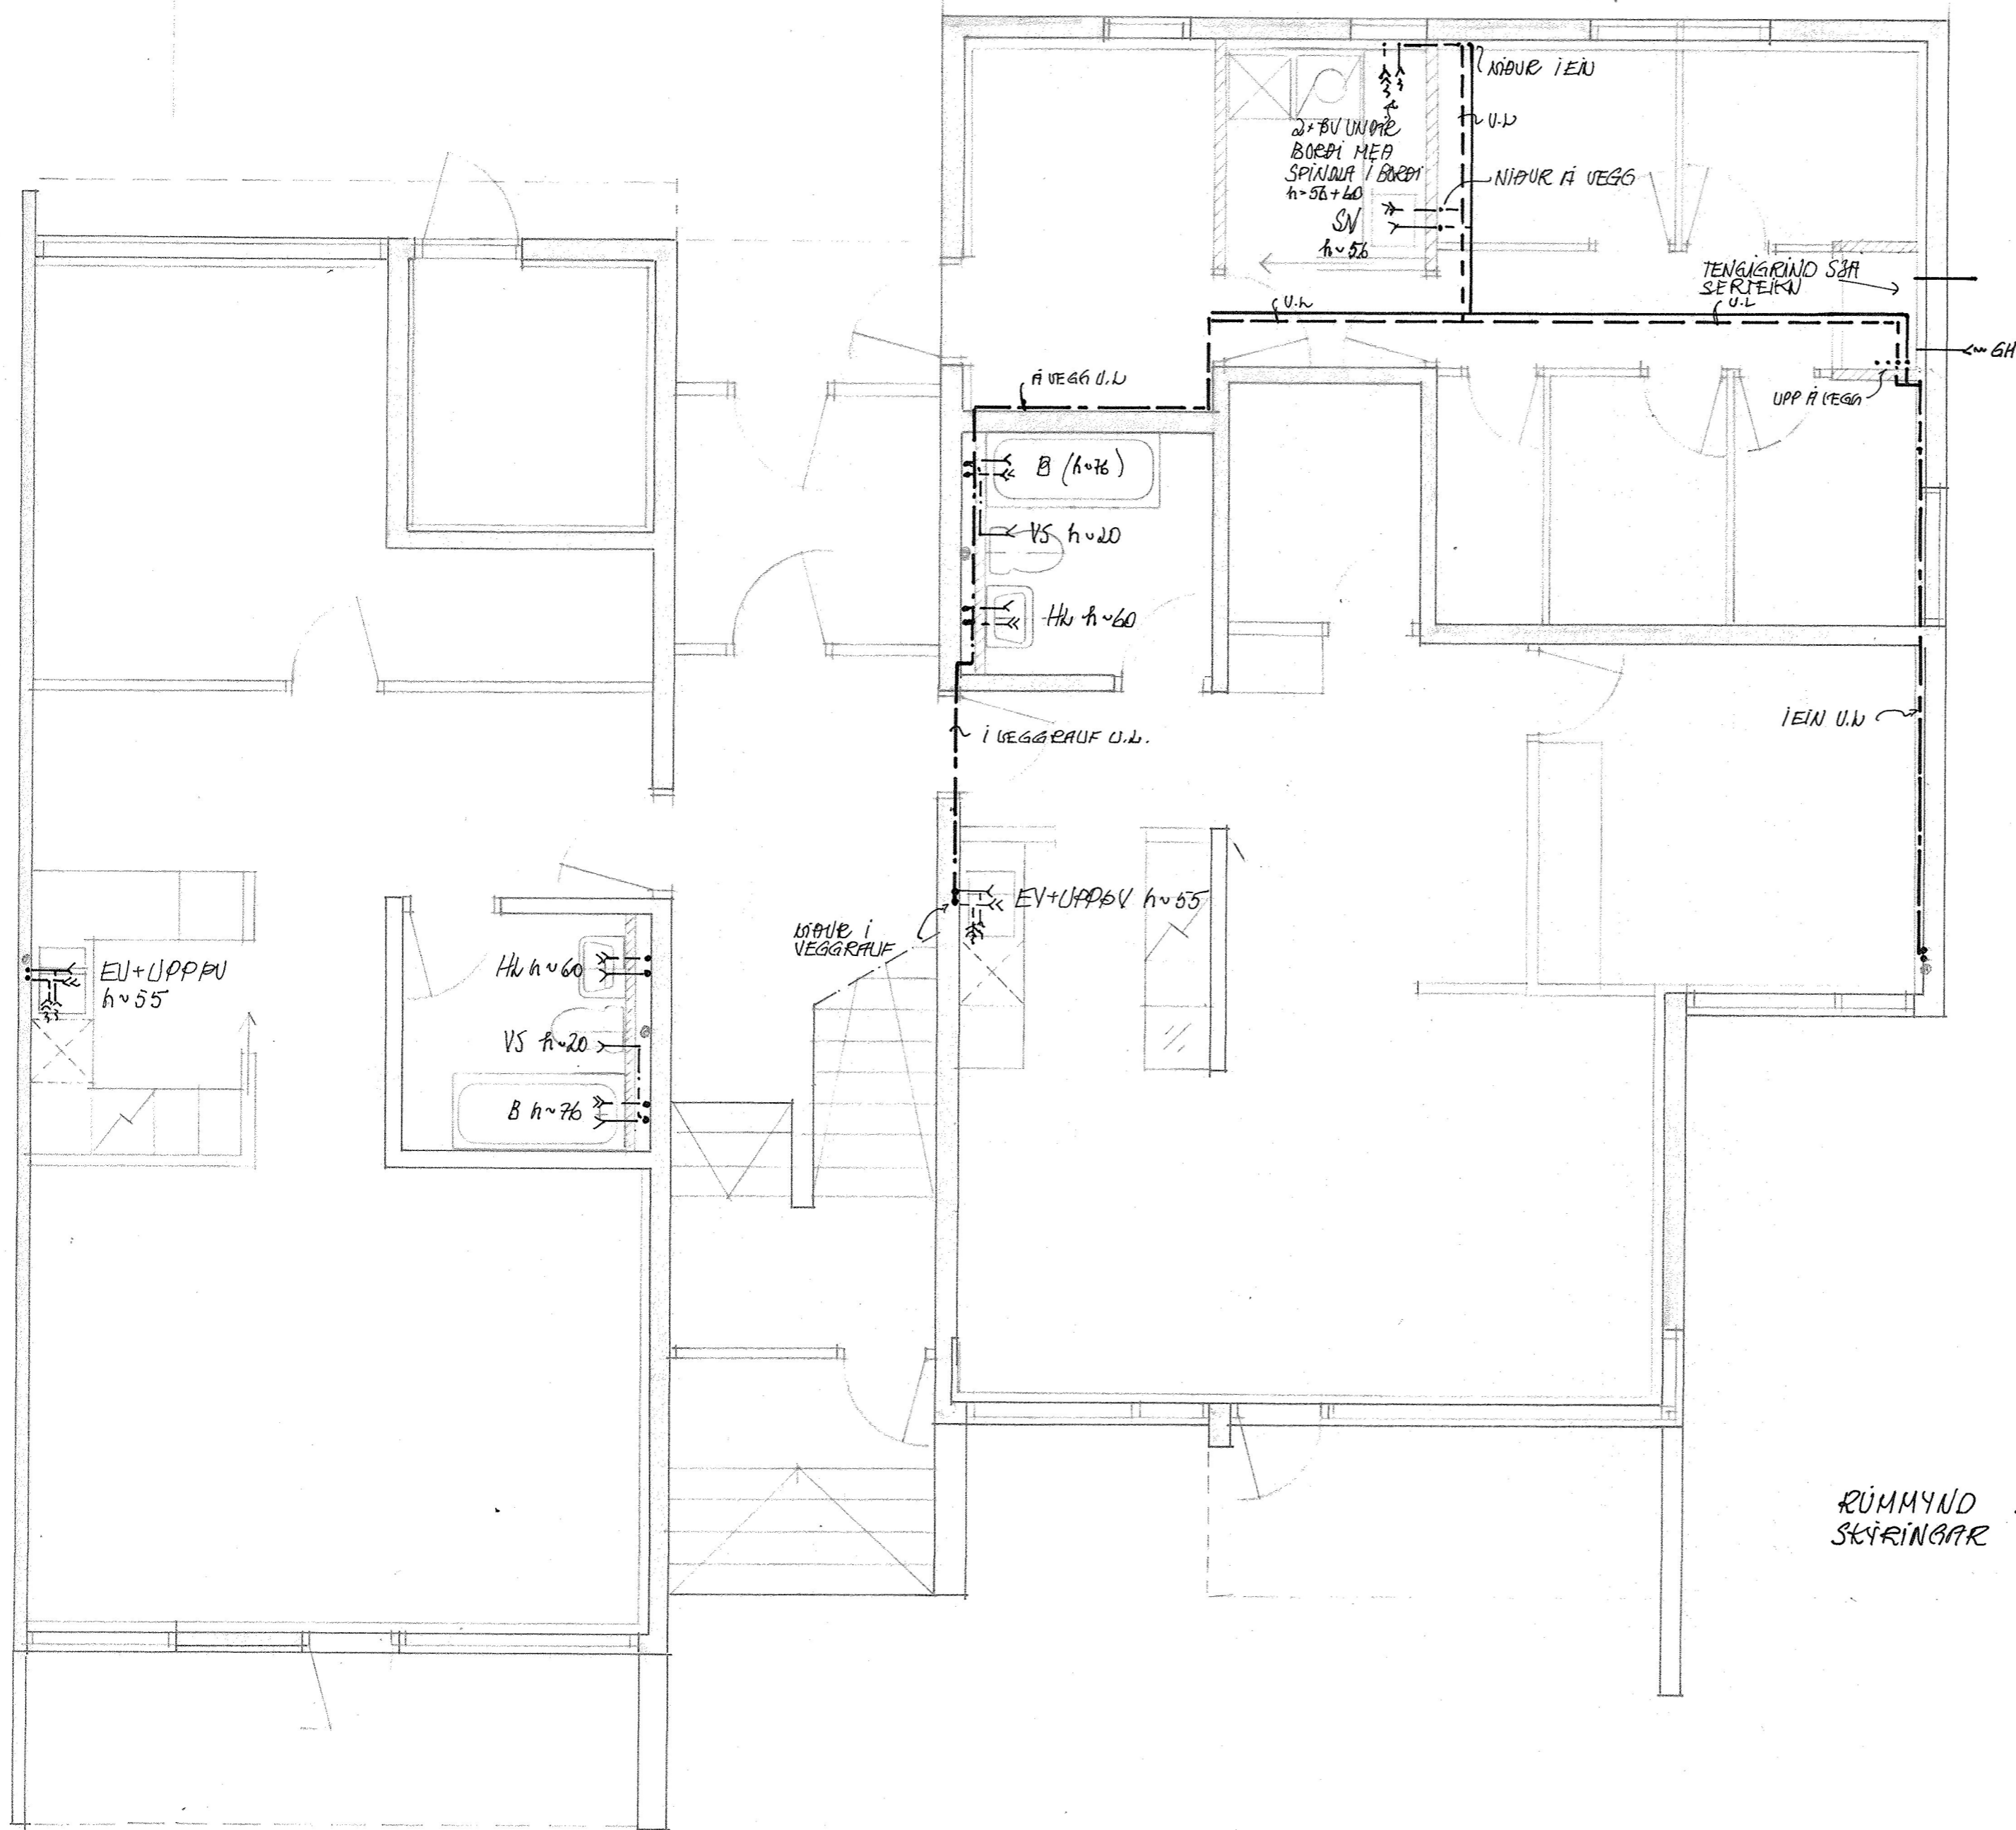

RÚMMYND SJÁ BL. 3.12
SKIRINGAR OFN. SJÁ BL. 3.13

Hilmar Knudsen