


VATNSLÖGN: HÚS NR. 3.

GRUNNMYND 3. HÆÐAR, 1:50.

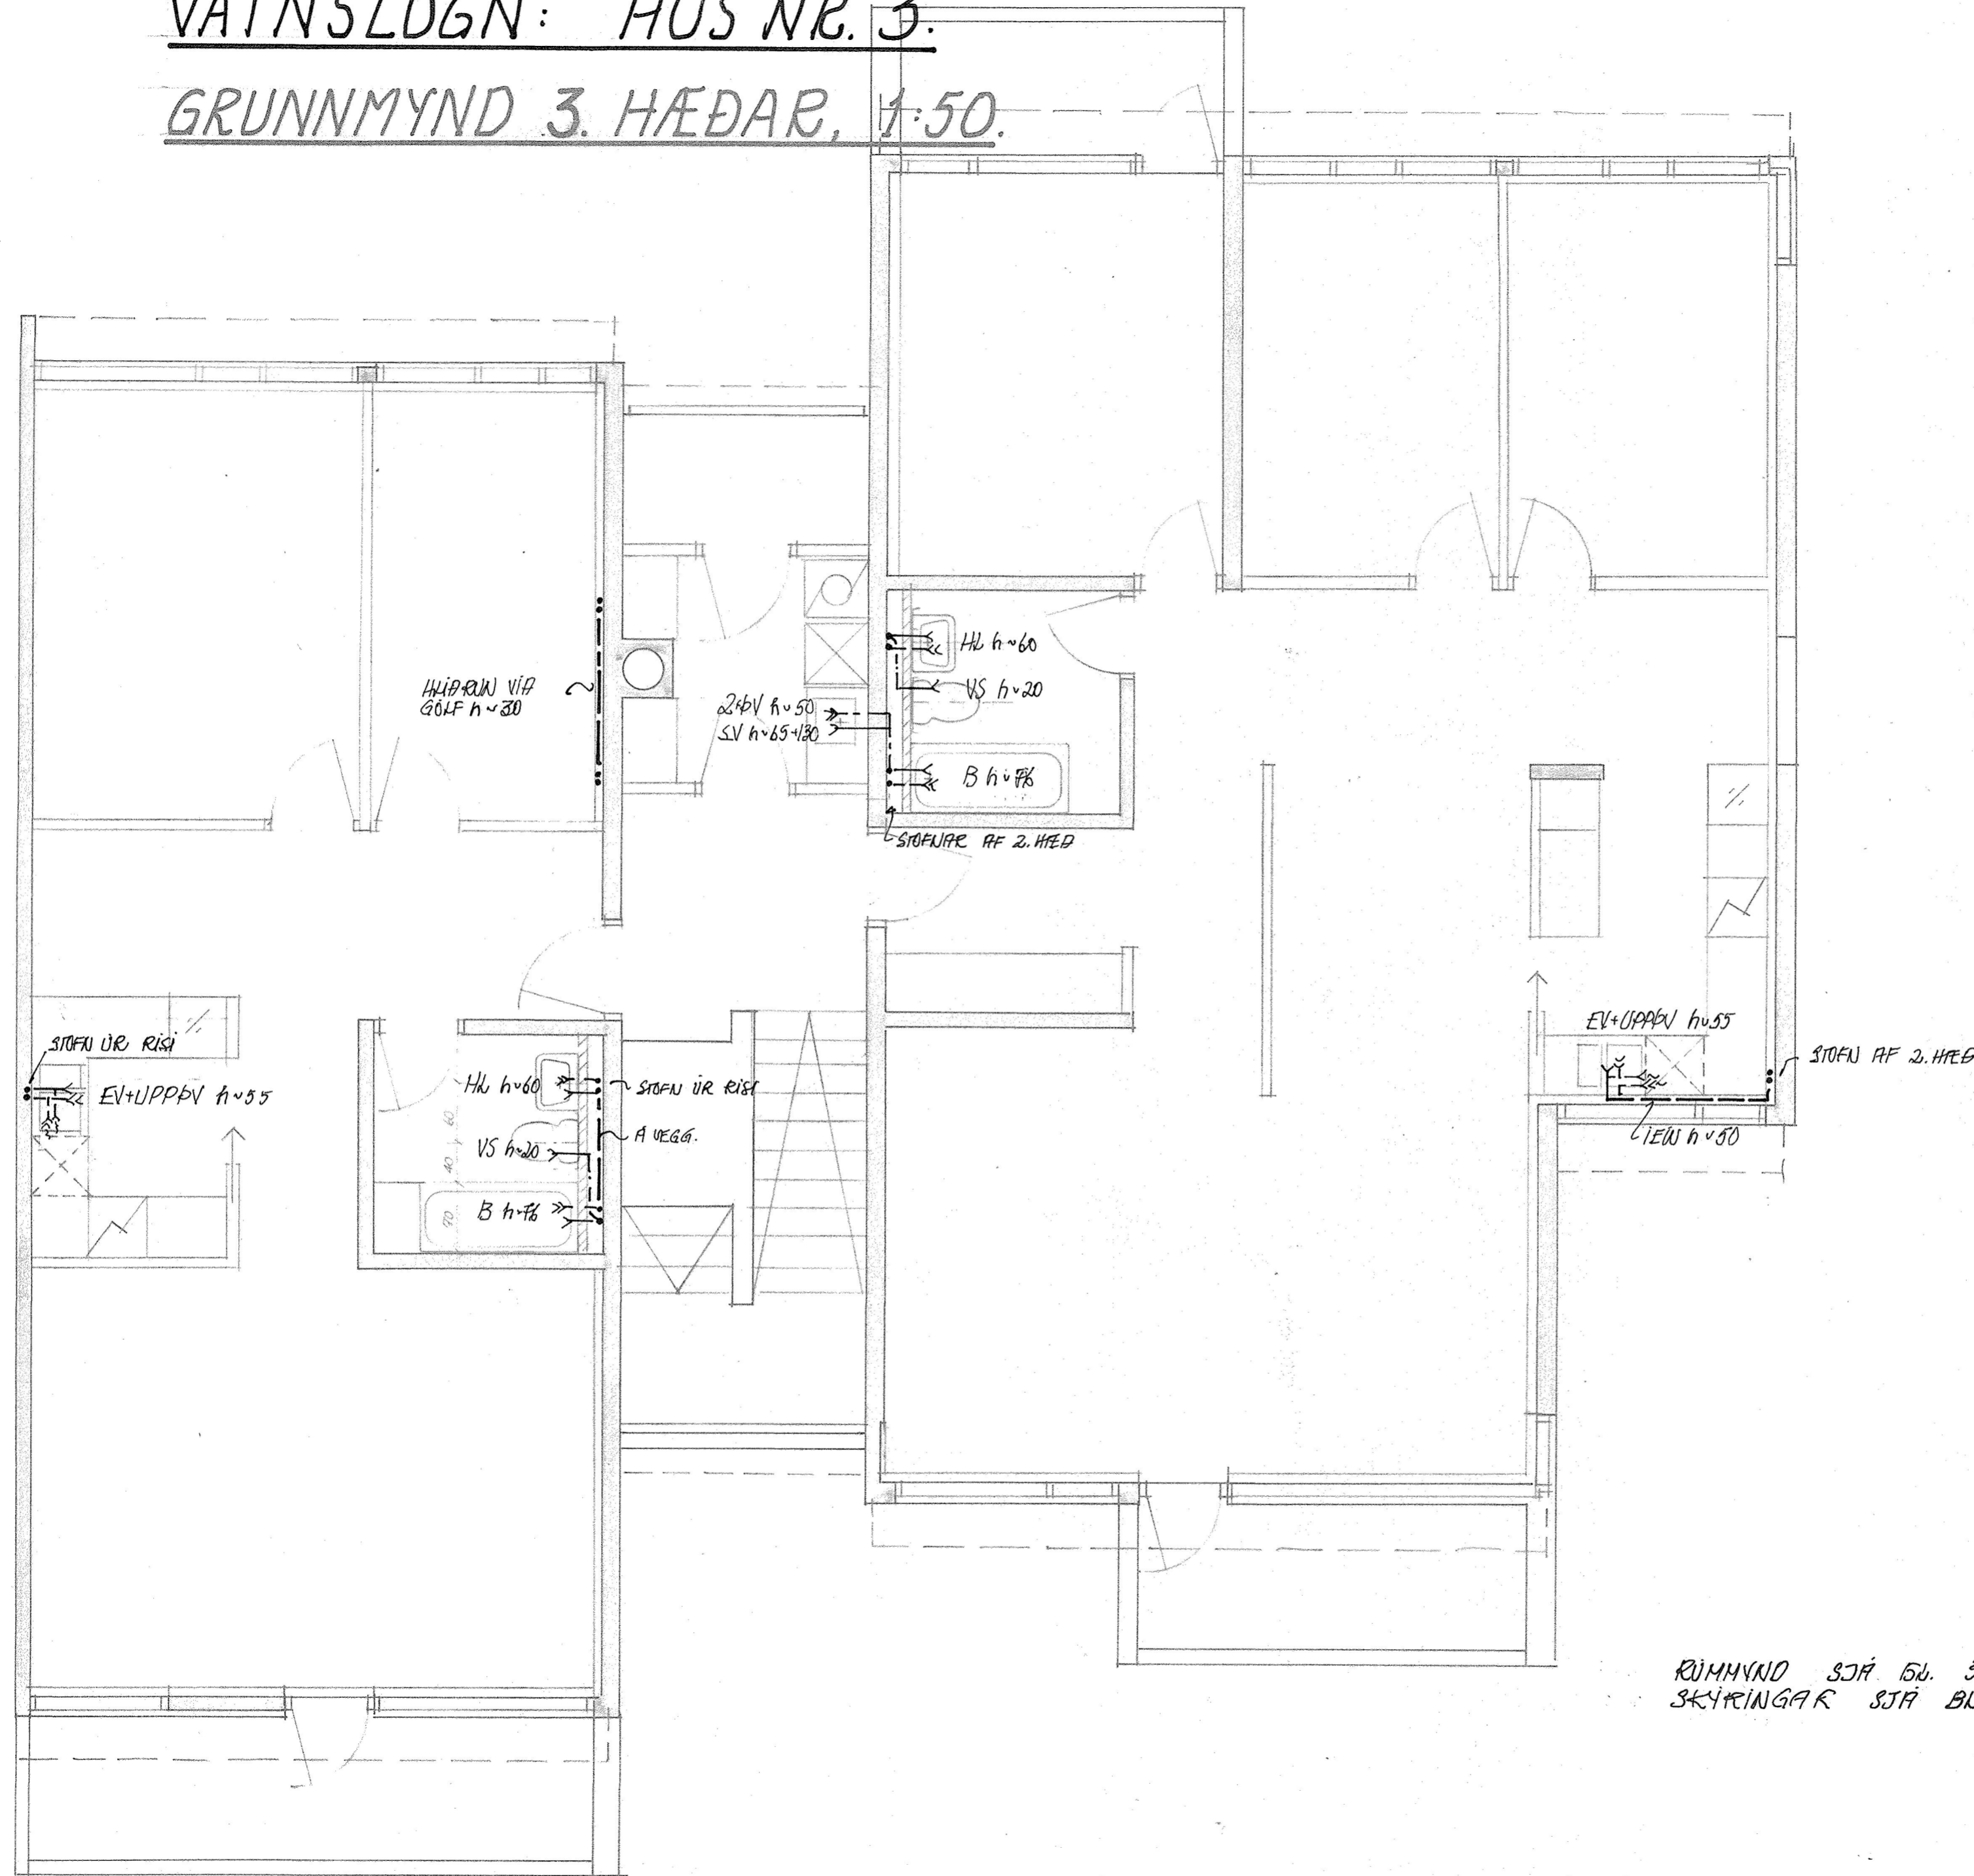

RÚMMYND SJÁ BL. 3.12
SKYRINGAR SJÁ BL. 3.13

Hilmar Knudsen