


VATNSLÖGN: HÚS NR. 3.

GRUNNMYND ÞAKRÝMIS, 1:50.

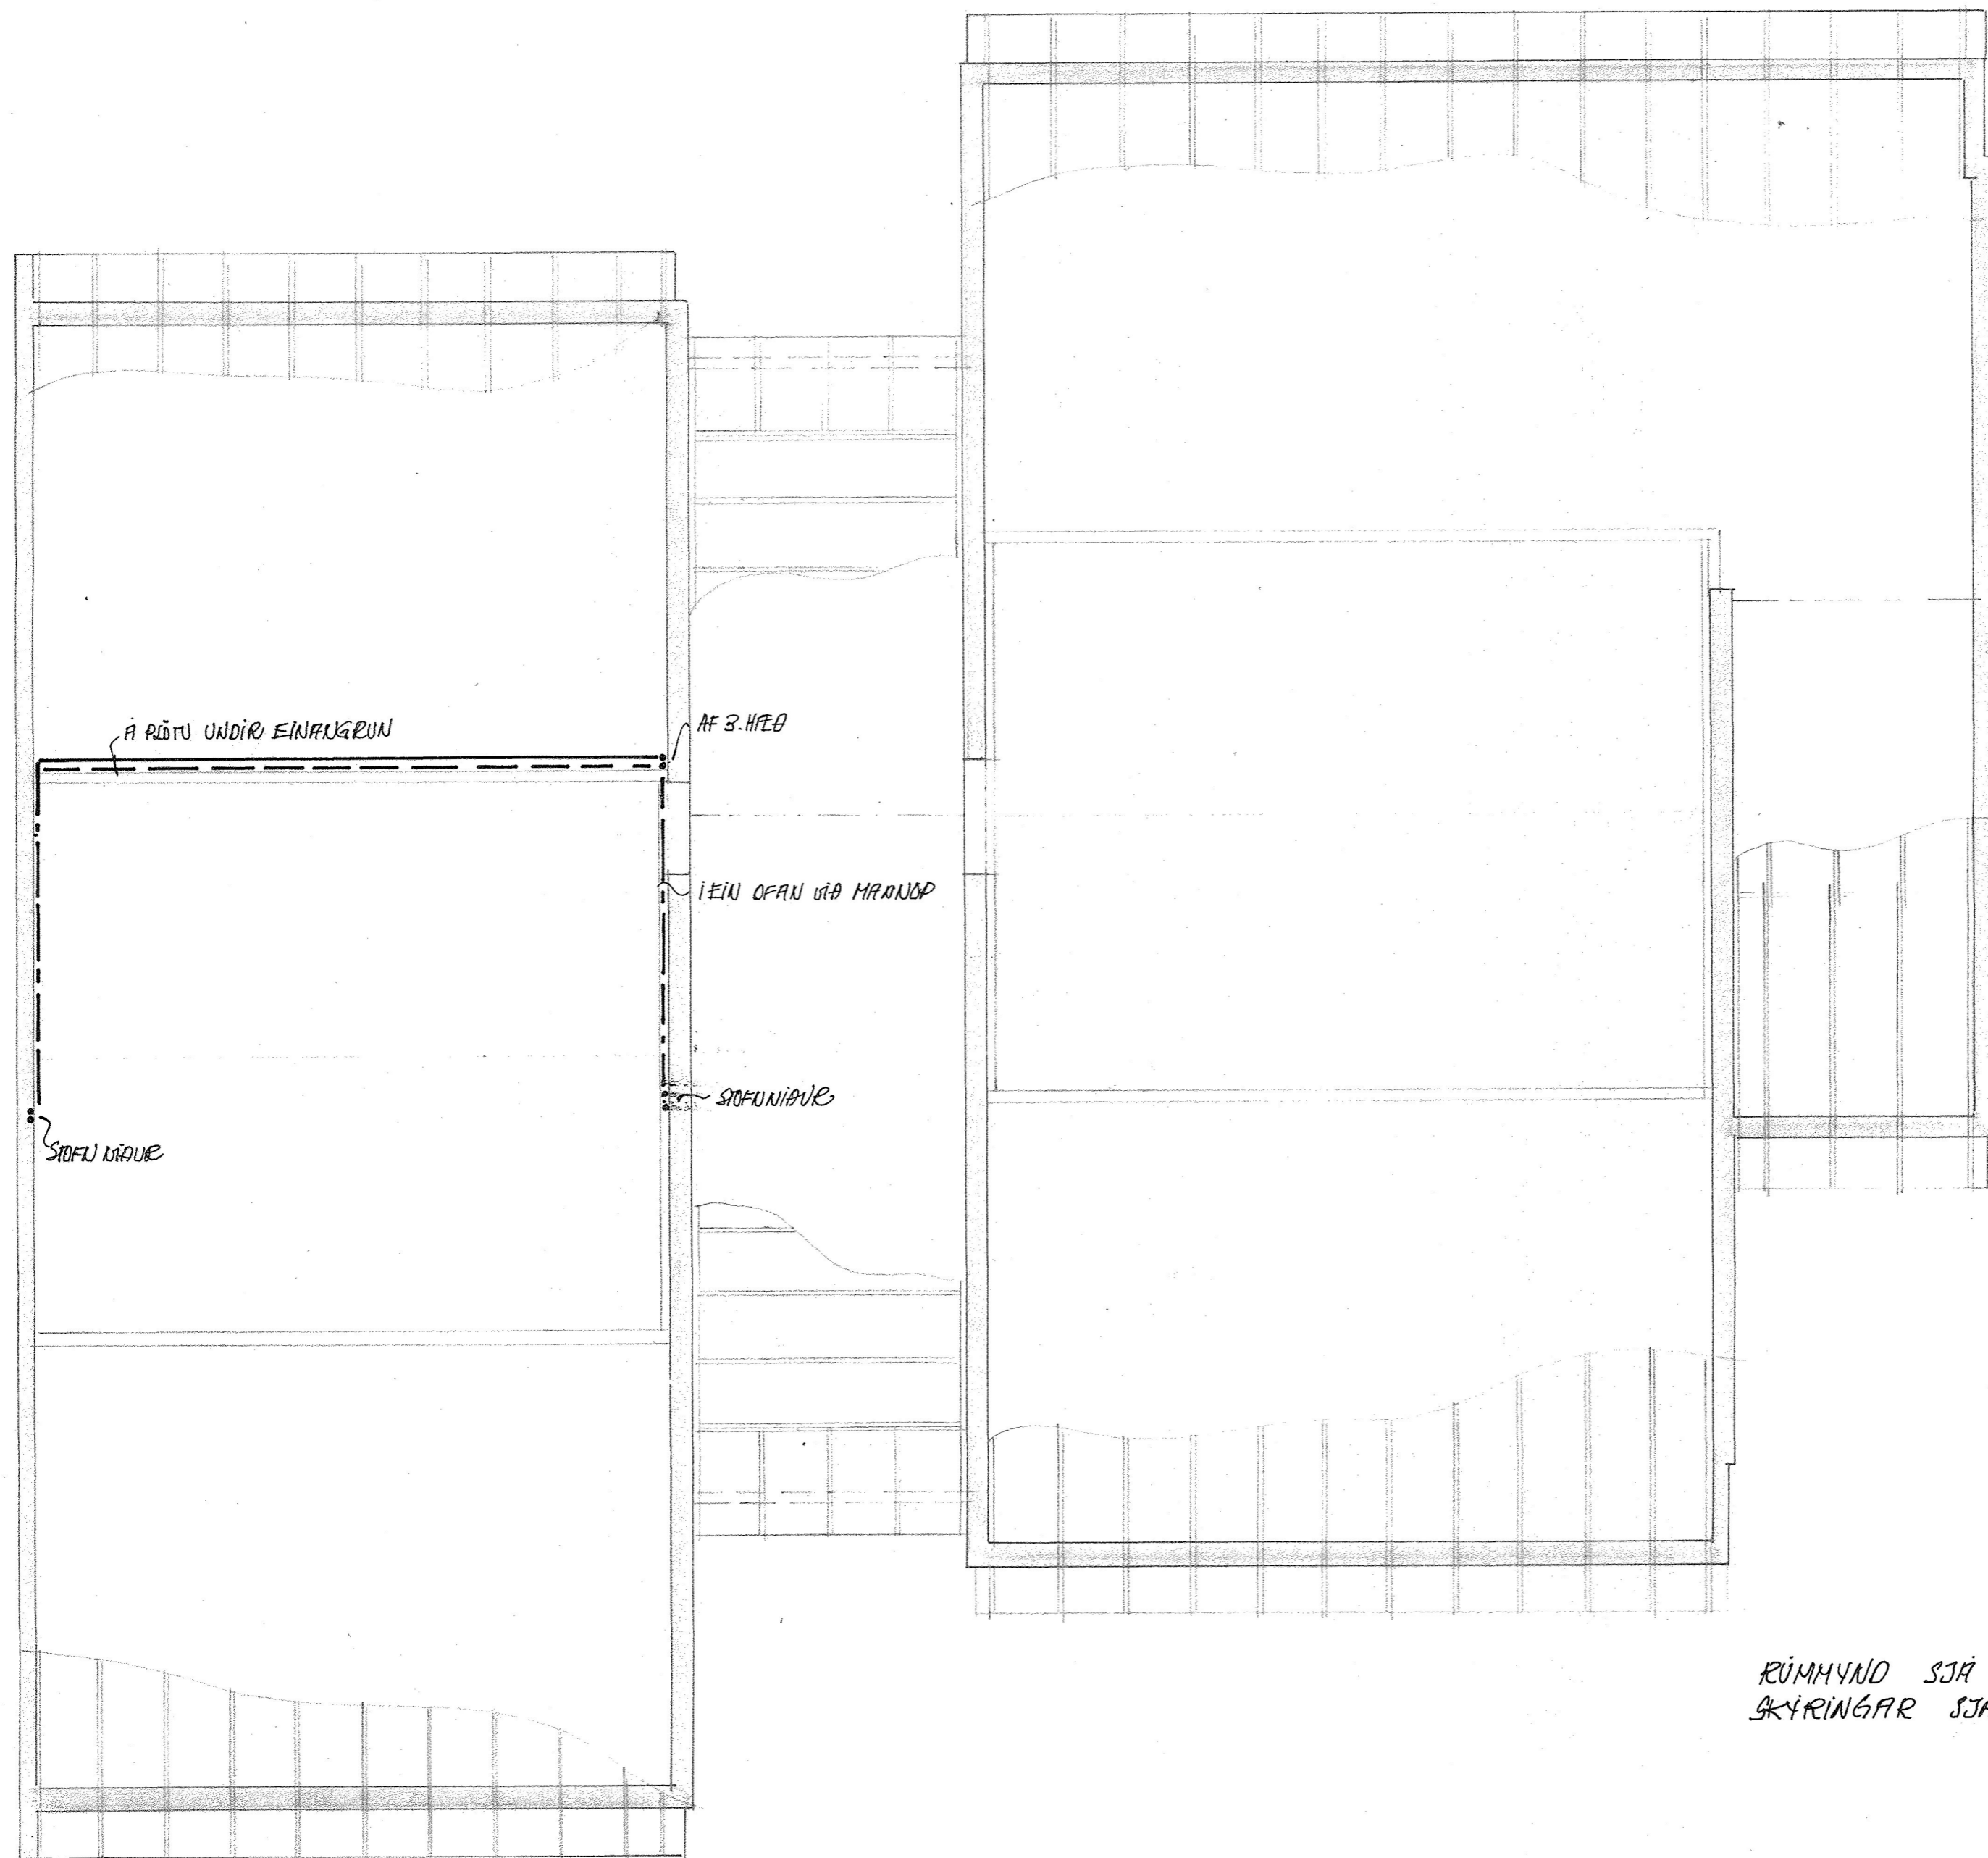

RÚMMYND SJÁ BL. 3.12
SKÝRINGAR SJÁ BL. 3.13