


# HITALÖGN: HÚS NR. 1.

## GRUNNMYND 2. HÆÐAR, 1:50

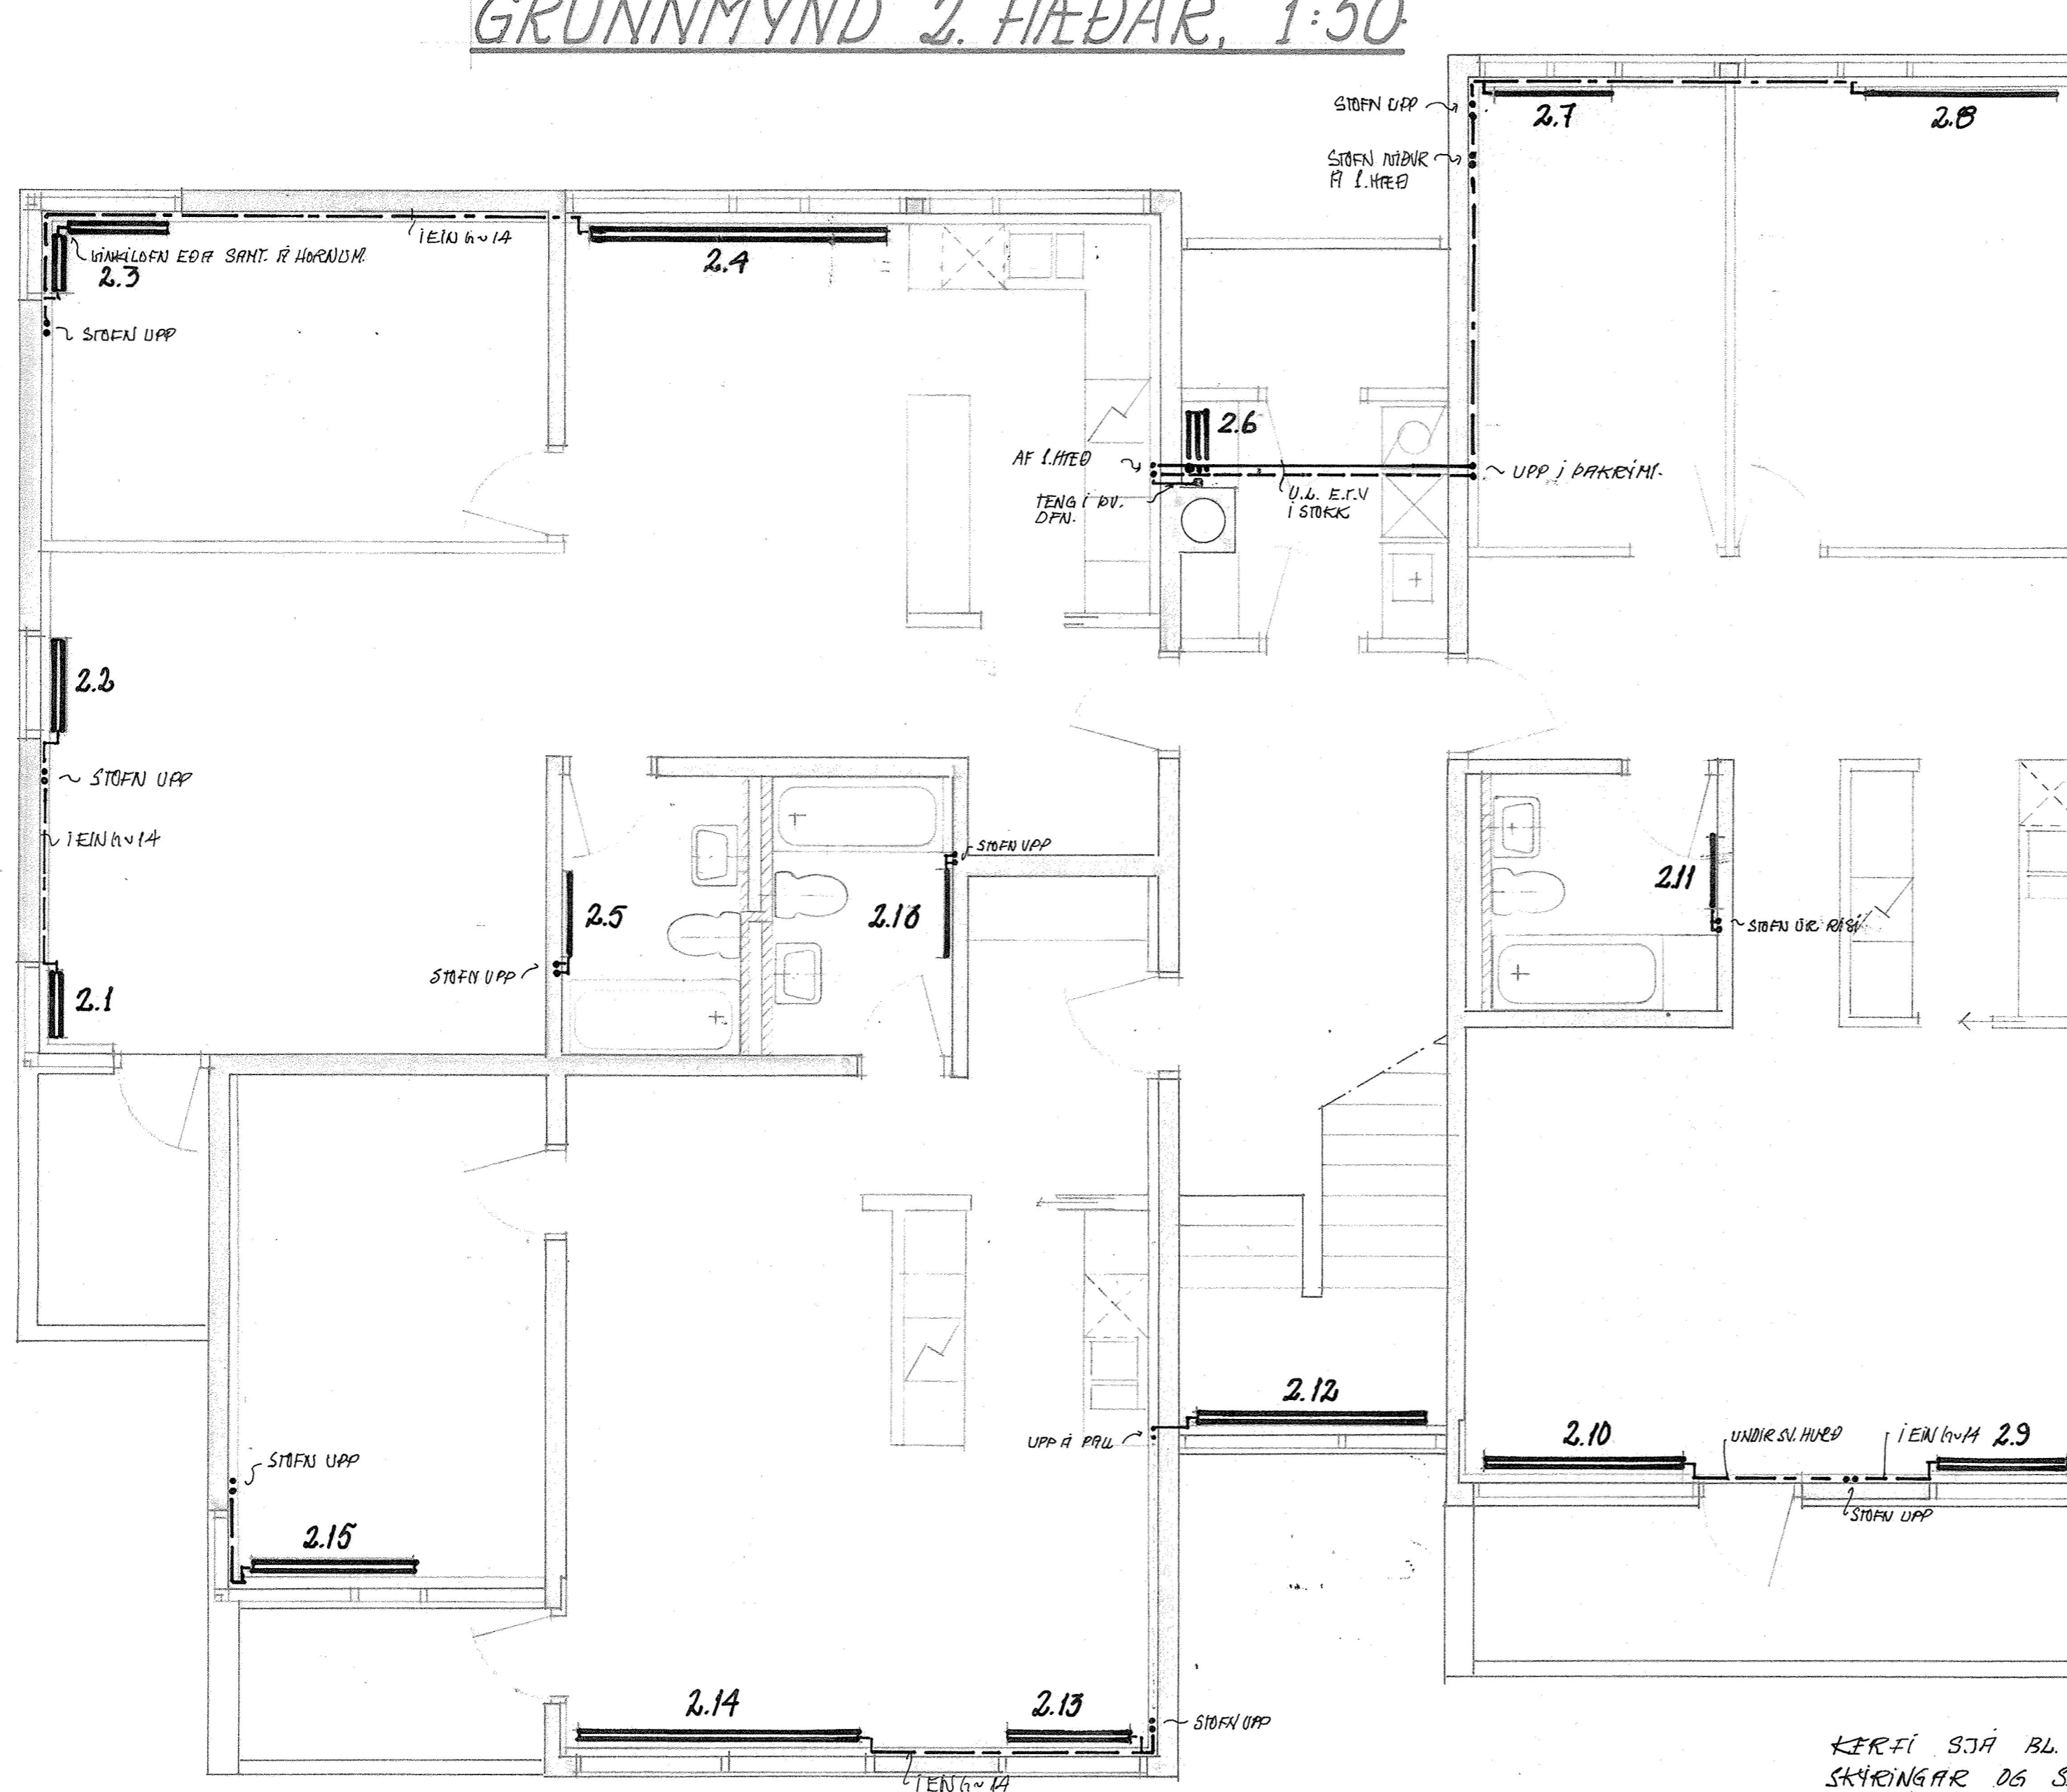

KERTI SJA BL. A.5  
SKYRINGAR OG SÉRM. SJA BL. A.6  
ÖFNASKRÁ SJA BL. A.7