


HITALÖGN: HUS NR. 1.

GRUNNMYND 3. HÆÐAR, 1:50

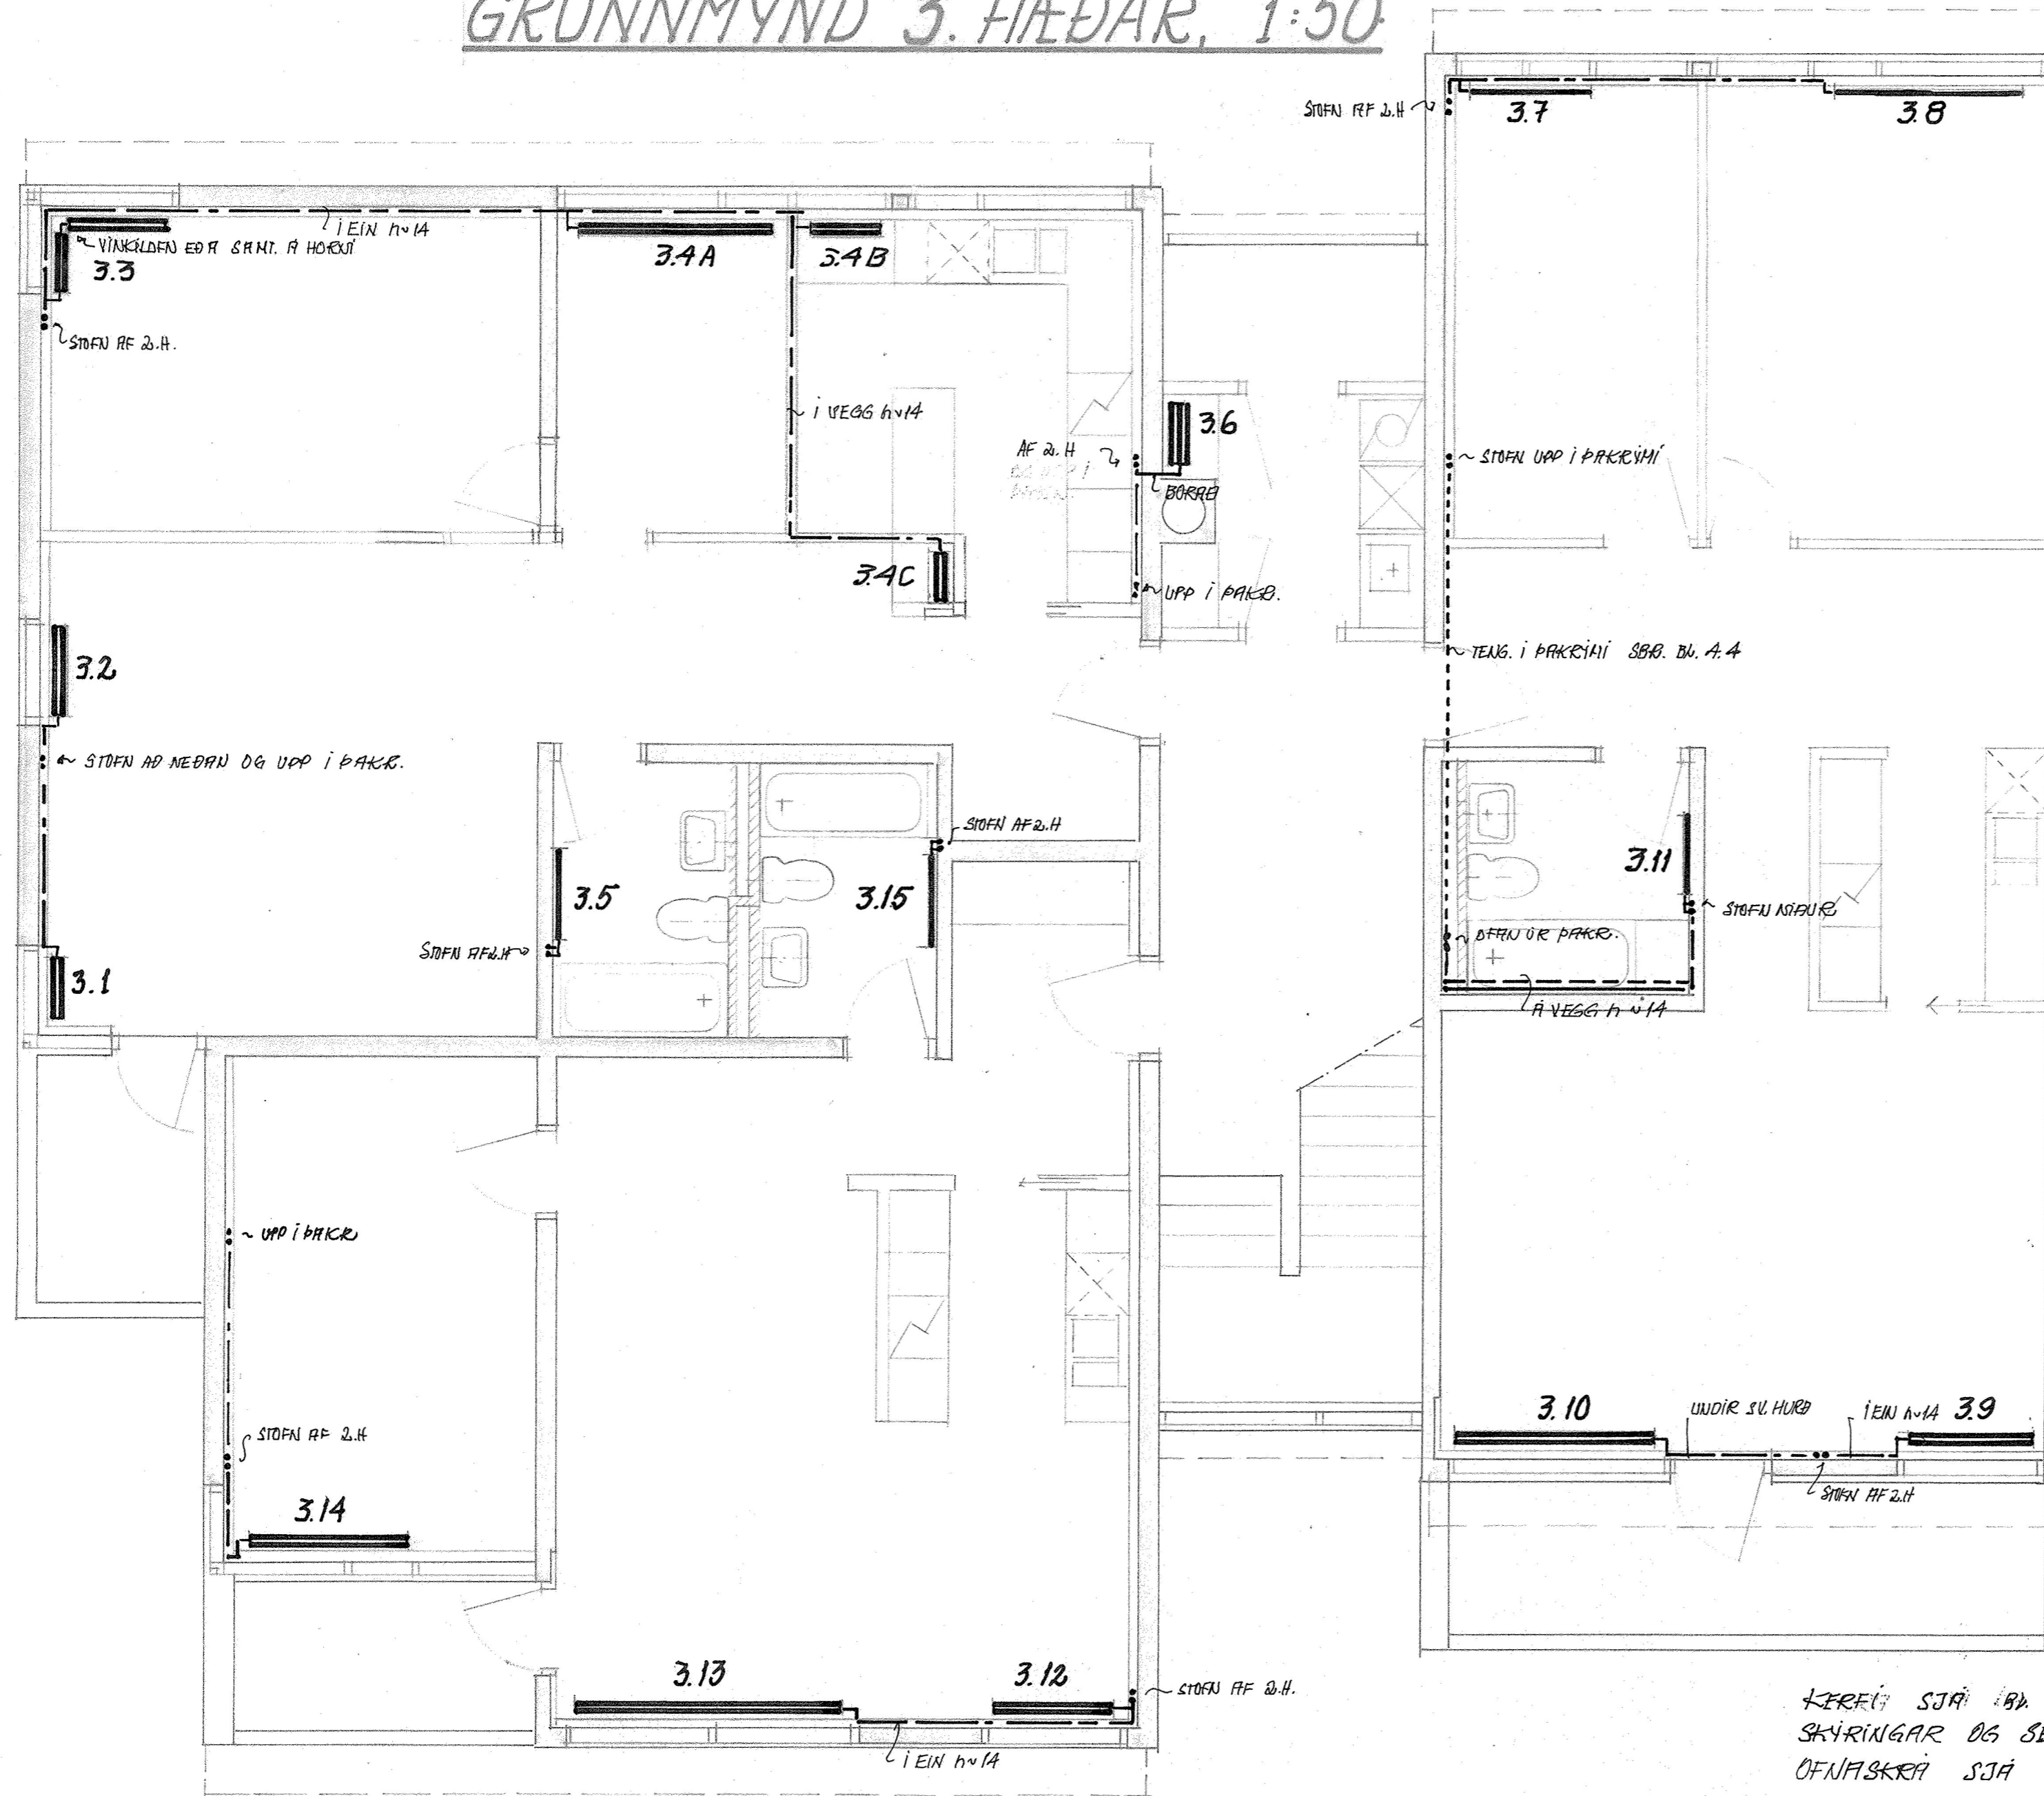

KEREI SJÁ BL. 4.5
SKIRINGAR OG SÆRM. SJÁ BL. 4.6
ÖFNASKRÁ SJÁ BL. 4.7