


HITALÖGN: HÚS NR. 3.

GRUNNMYND 1. HÆÐAR, 1:50

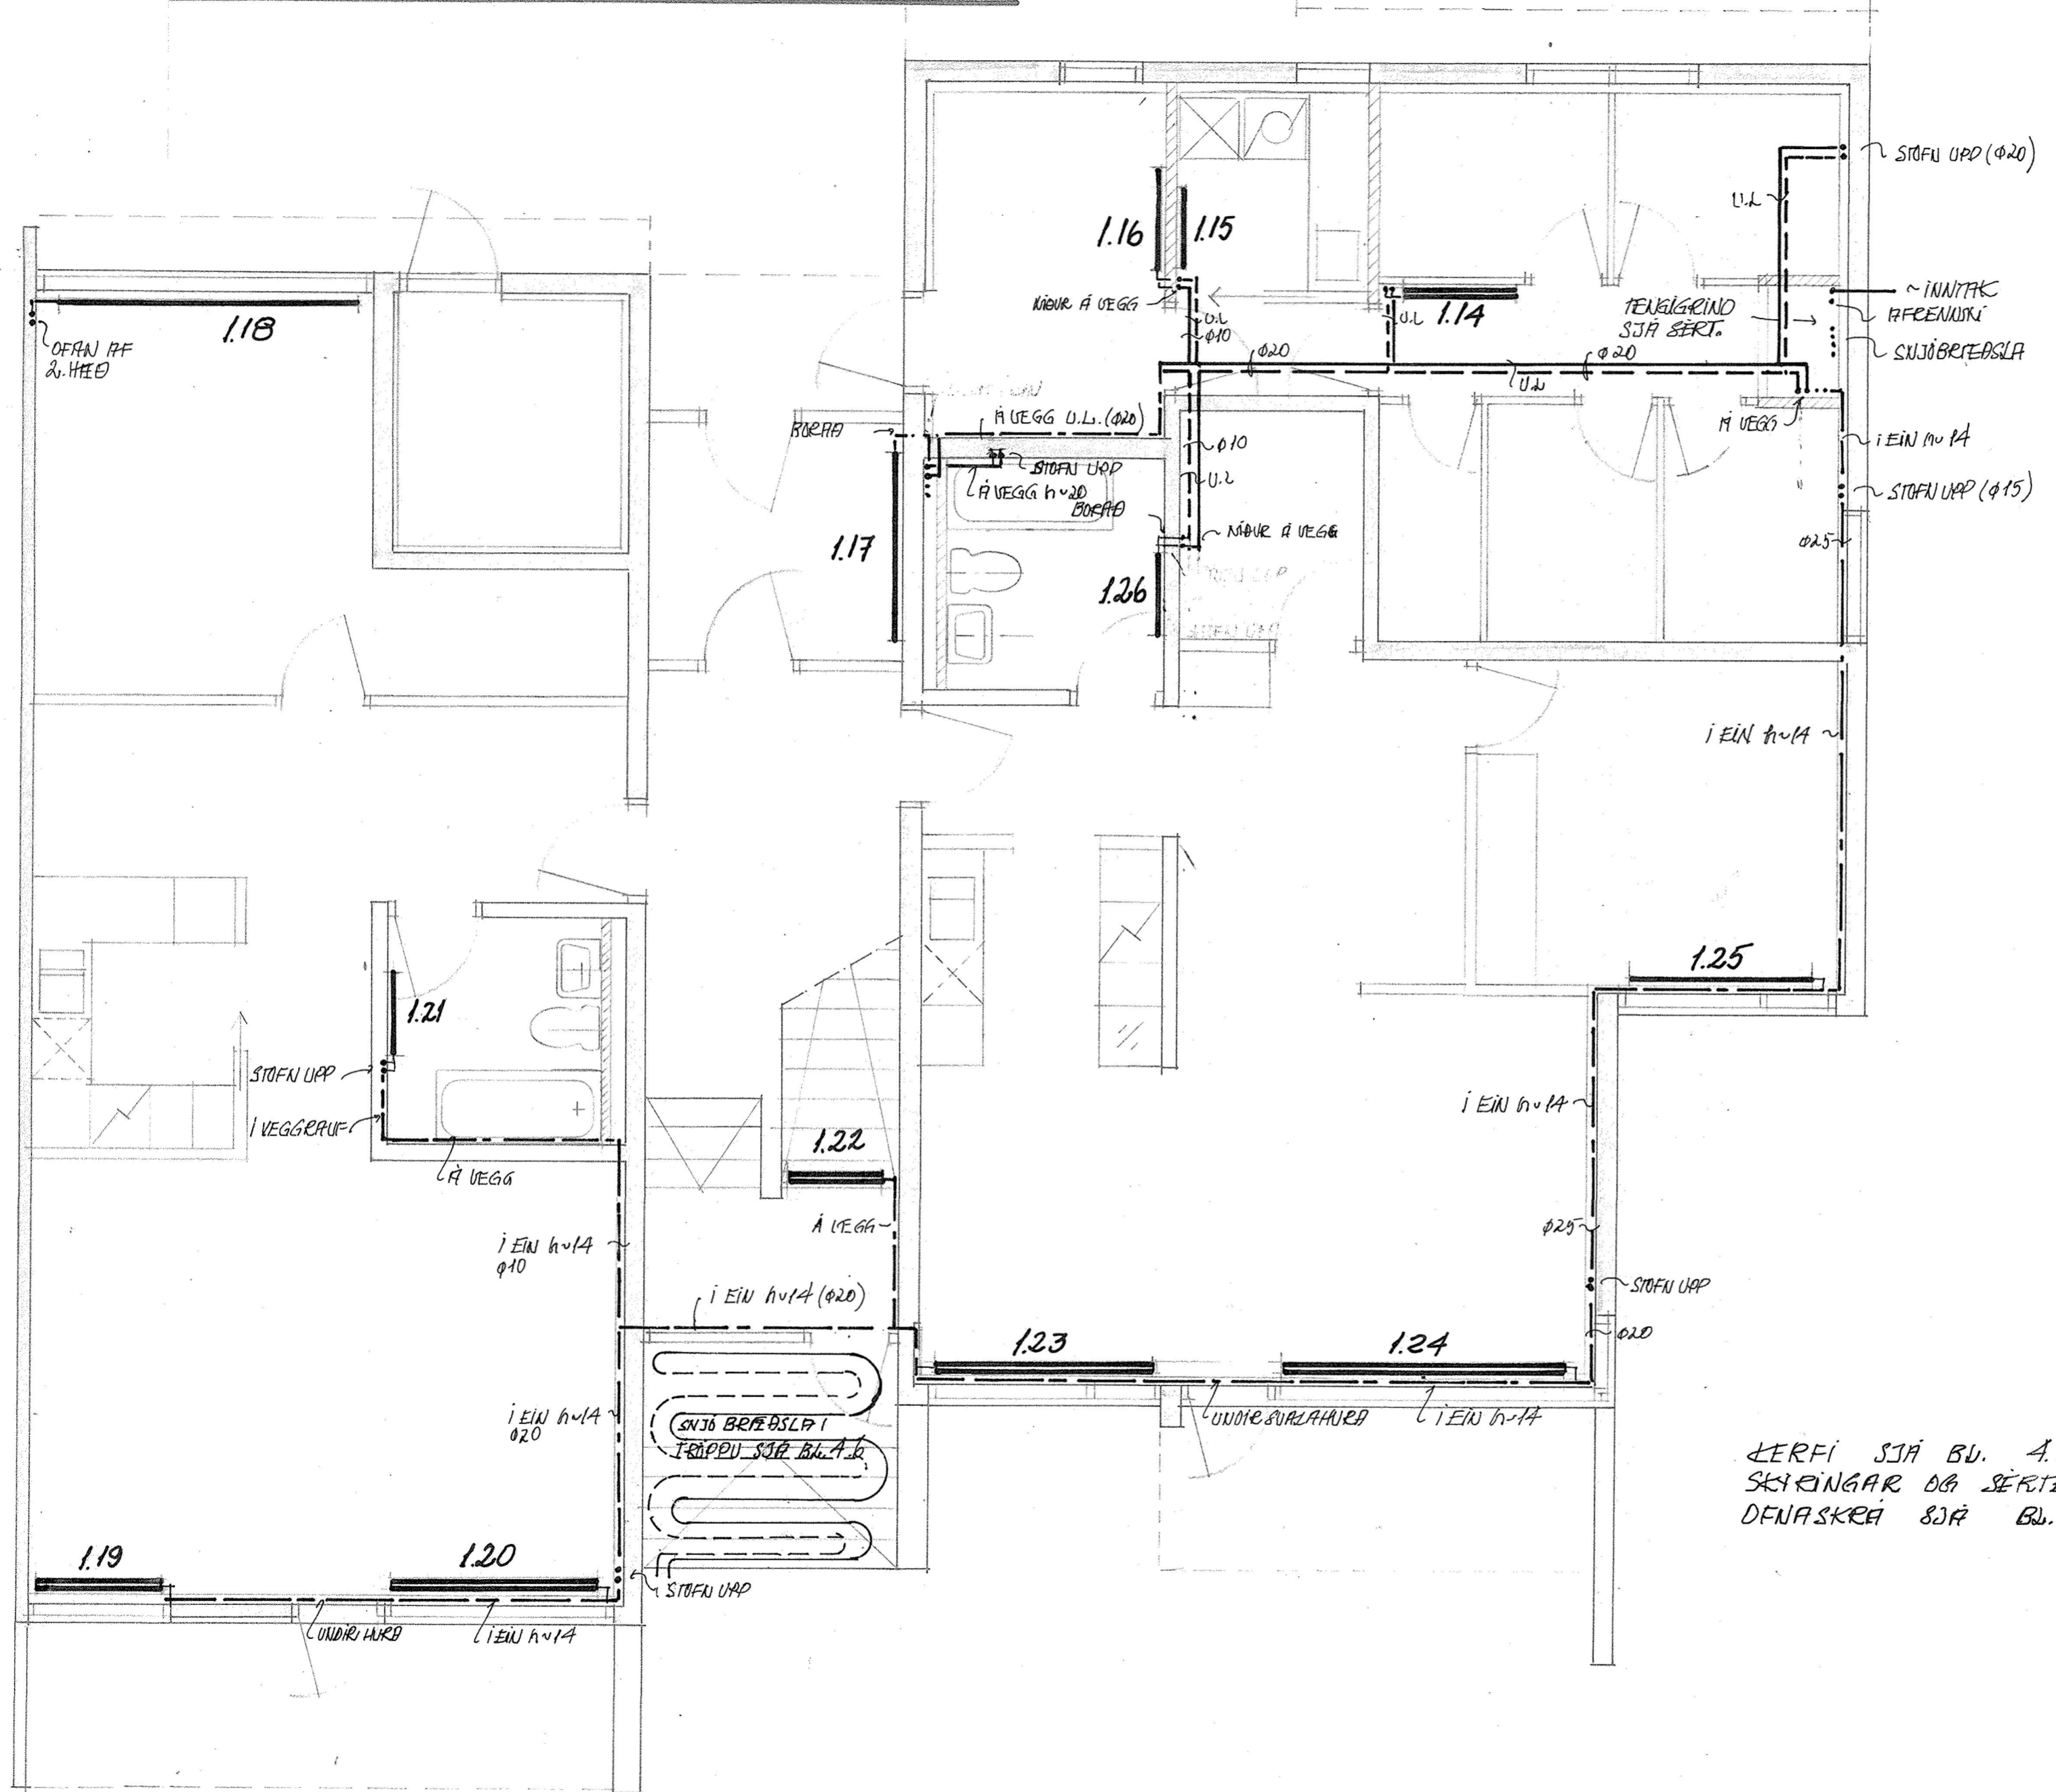

KERFI SJÁ BL. 4.11
 SKIÐINGAR OG SÉRTEKI SJÁ BL. 4.12
 DENASKRÁ SJÁ BL. 4.12

Hilmar Knudsen