


HITALÖGN: HÚS NR. 3.

GRUNNMYND 3. HÆÐAR, 1:50.

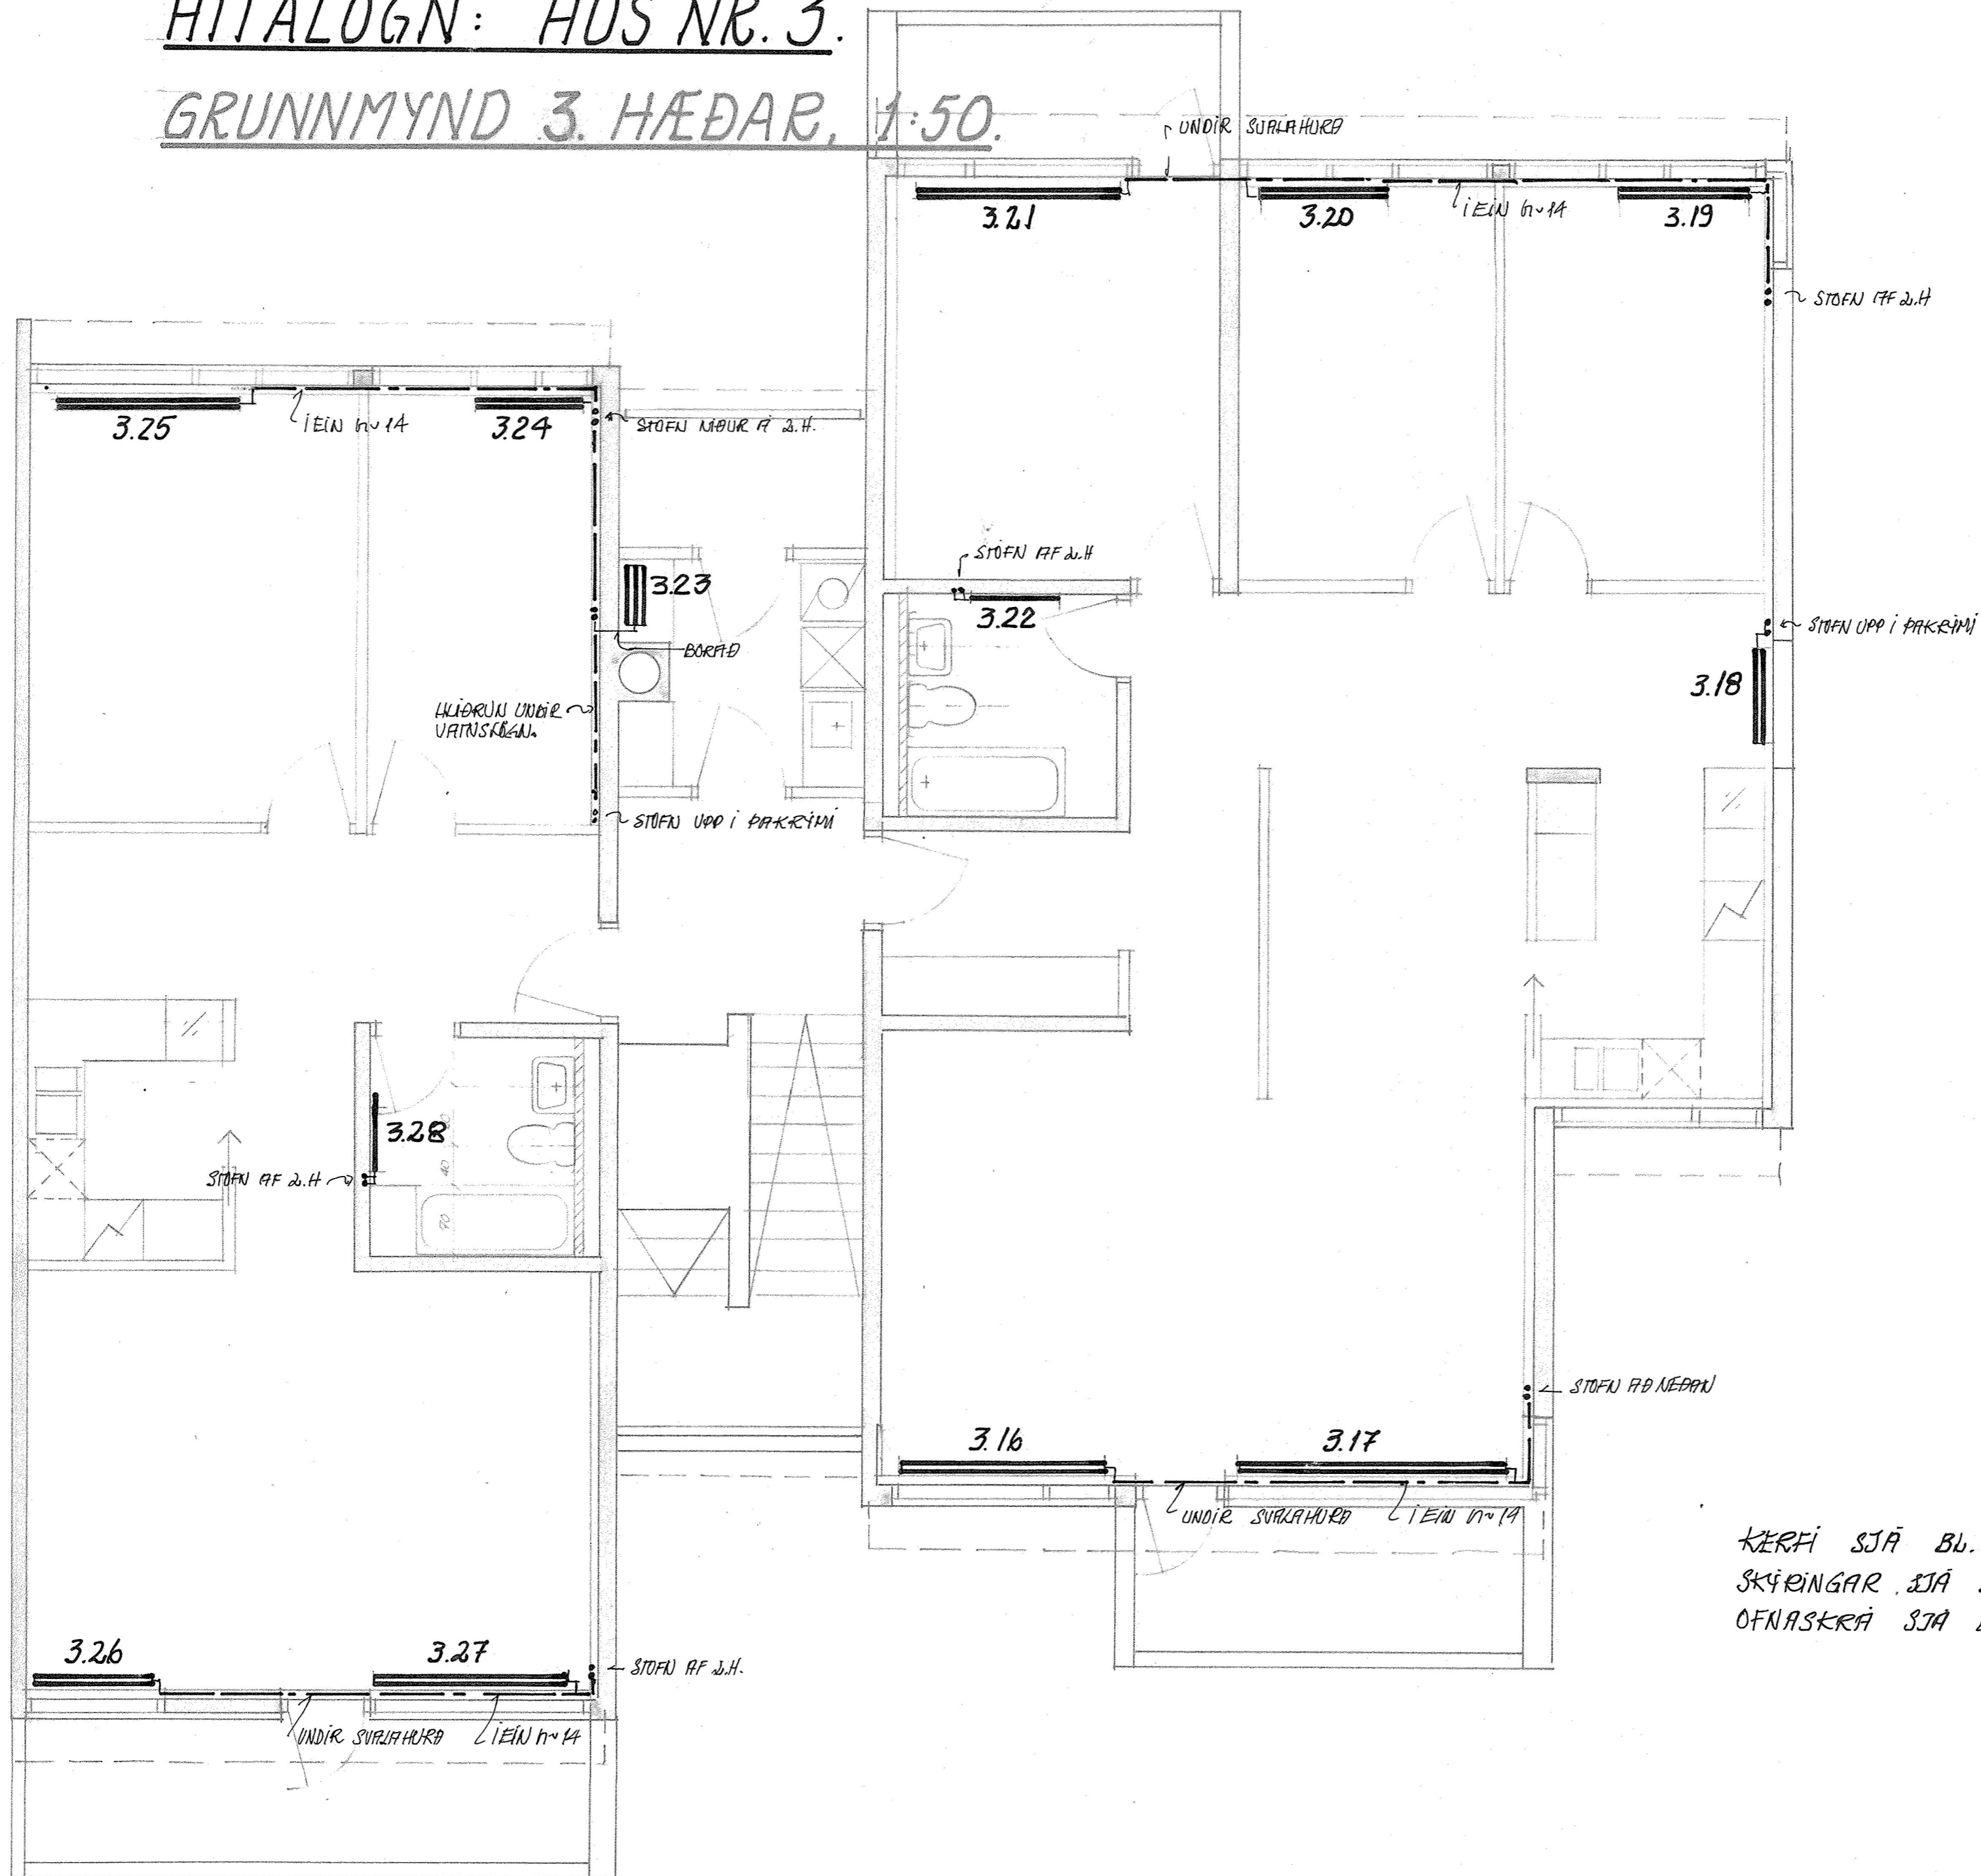

KERFI SJÁ BL. 4.11
SKÝRINGAR SJÁ BL. 4.12
OFNASKRÁ SJÁ BL. 4.12