
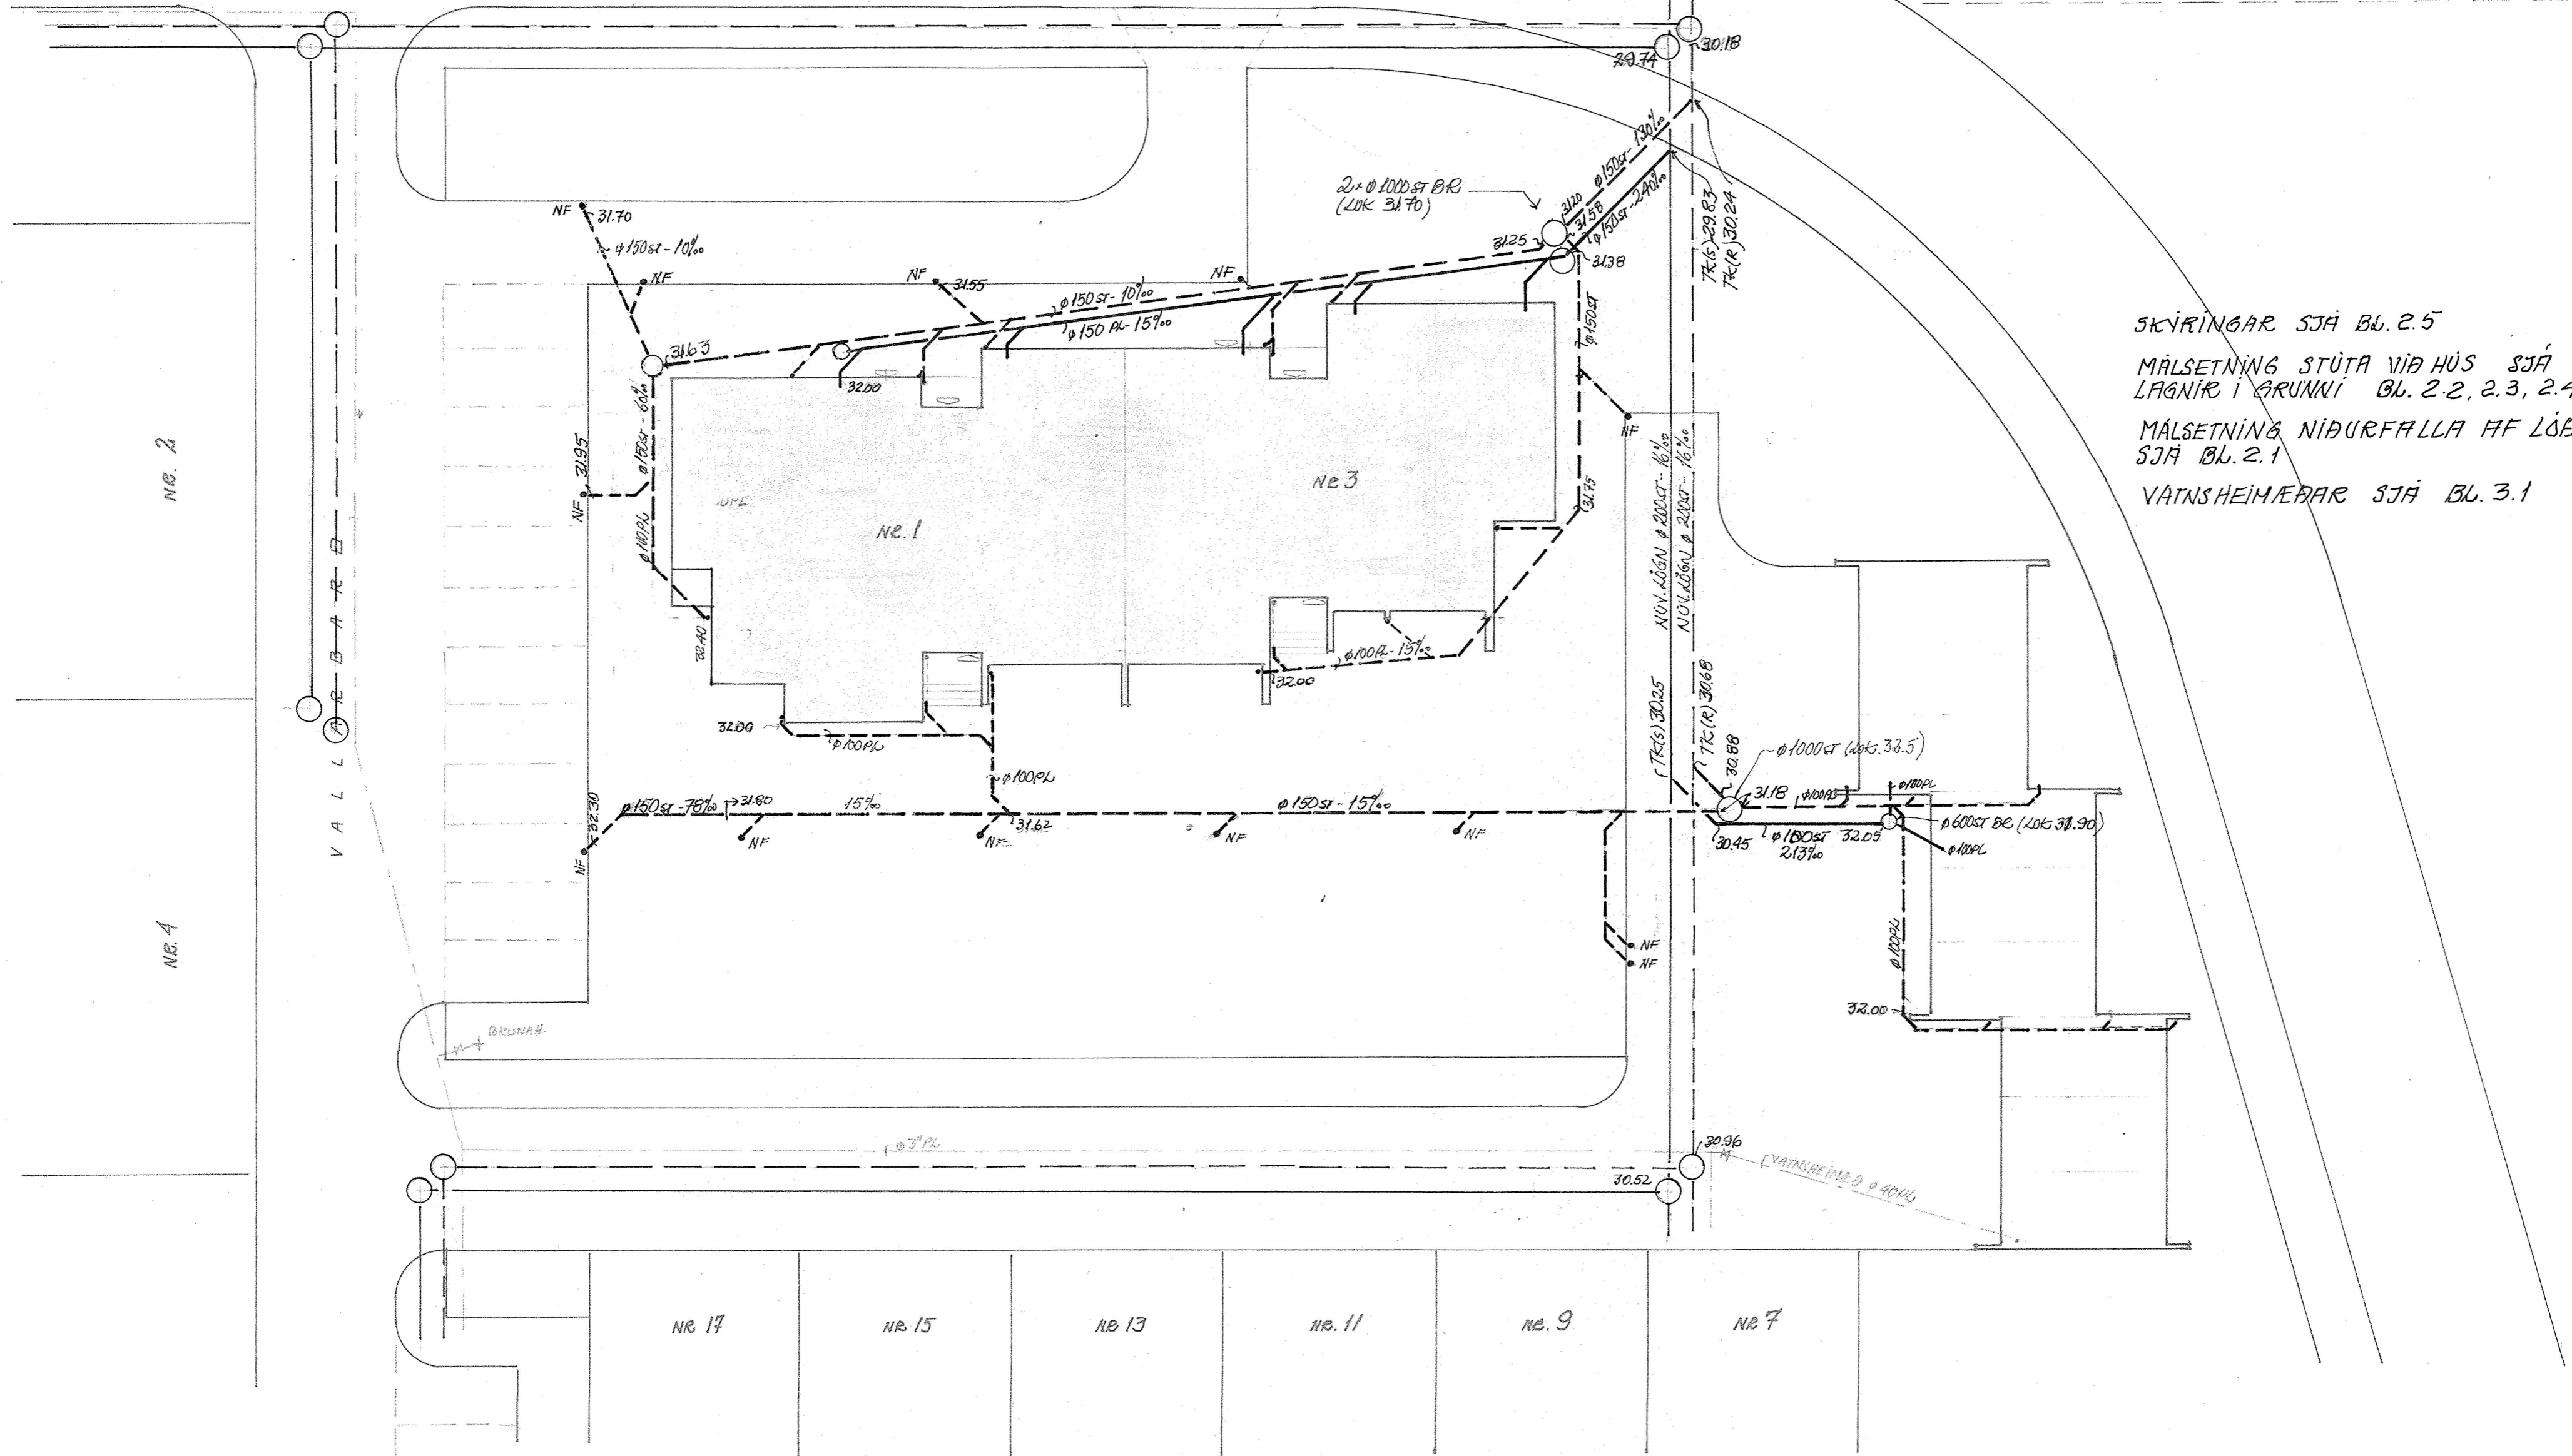


FRÆNNSLI UTAN SÖKKLA:

AFSTÖÐUMYND, 1:200.

Þ Ú F U B A R Ð

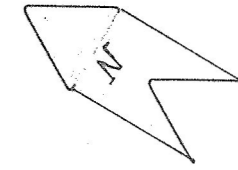

SKIRINGAR SJÁ BL. 2.5
 MÁLSETNING STÚTA VIÐ HÚS SJÁ
 LAGNIR I GRUNNI BL. 2.2, 2.3, 2.4
 MÁLSETNING NIÐURFALLA AF LÖÐ
 SJÁ BL. 2.1
 VATNSHEIMLÆÐAR SJÁ BL. 3.1

Hilmar Knudsen