


FRÆNNSLI: HÚS NR 1. LAGNIR Í GRUNNI, 1:50.

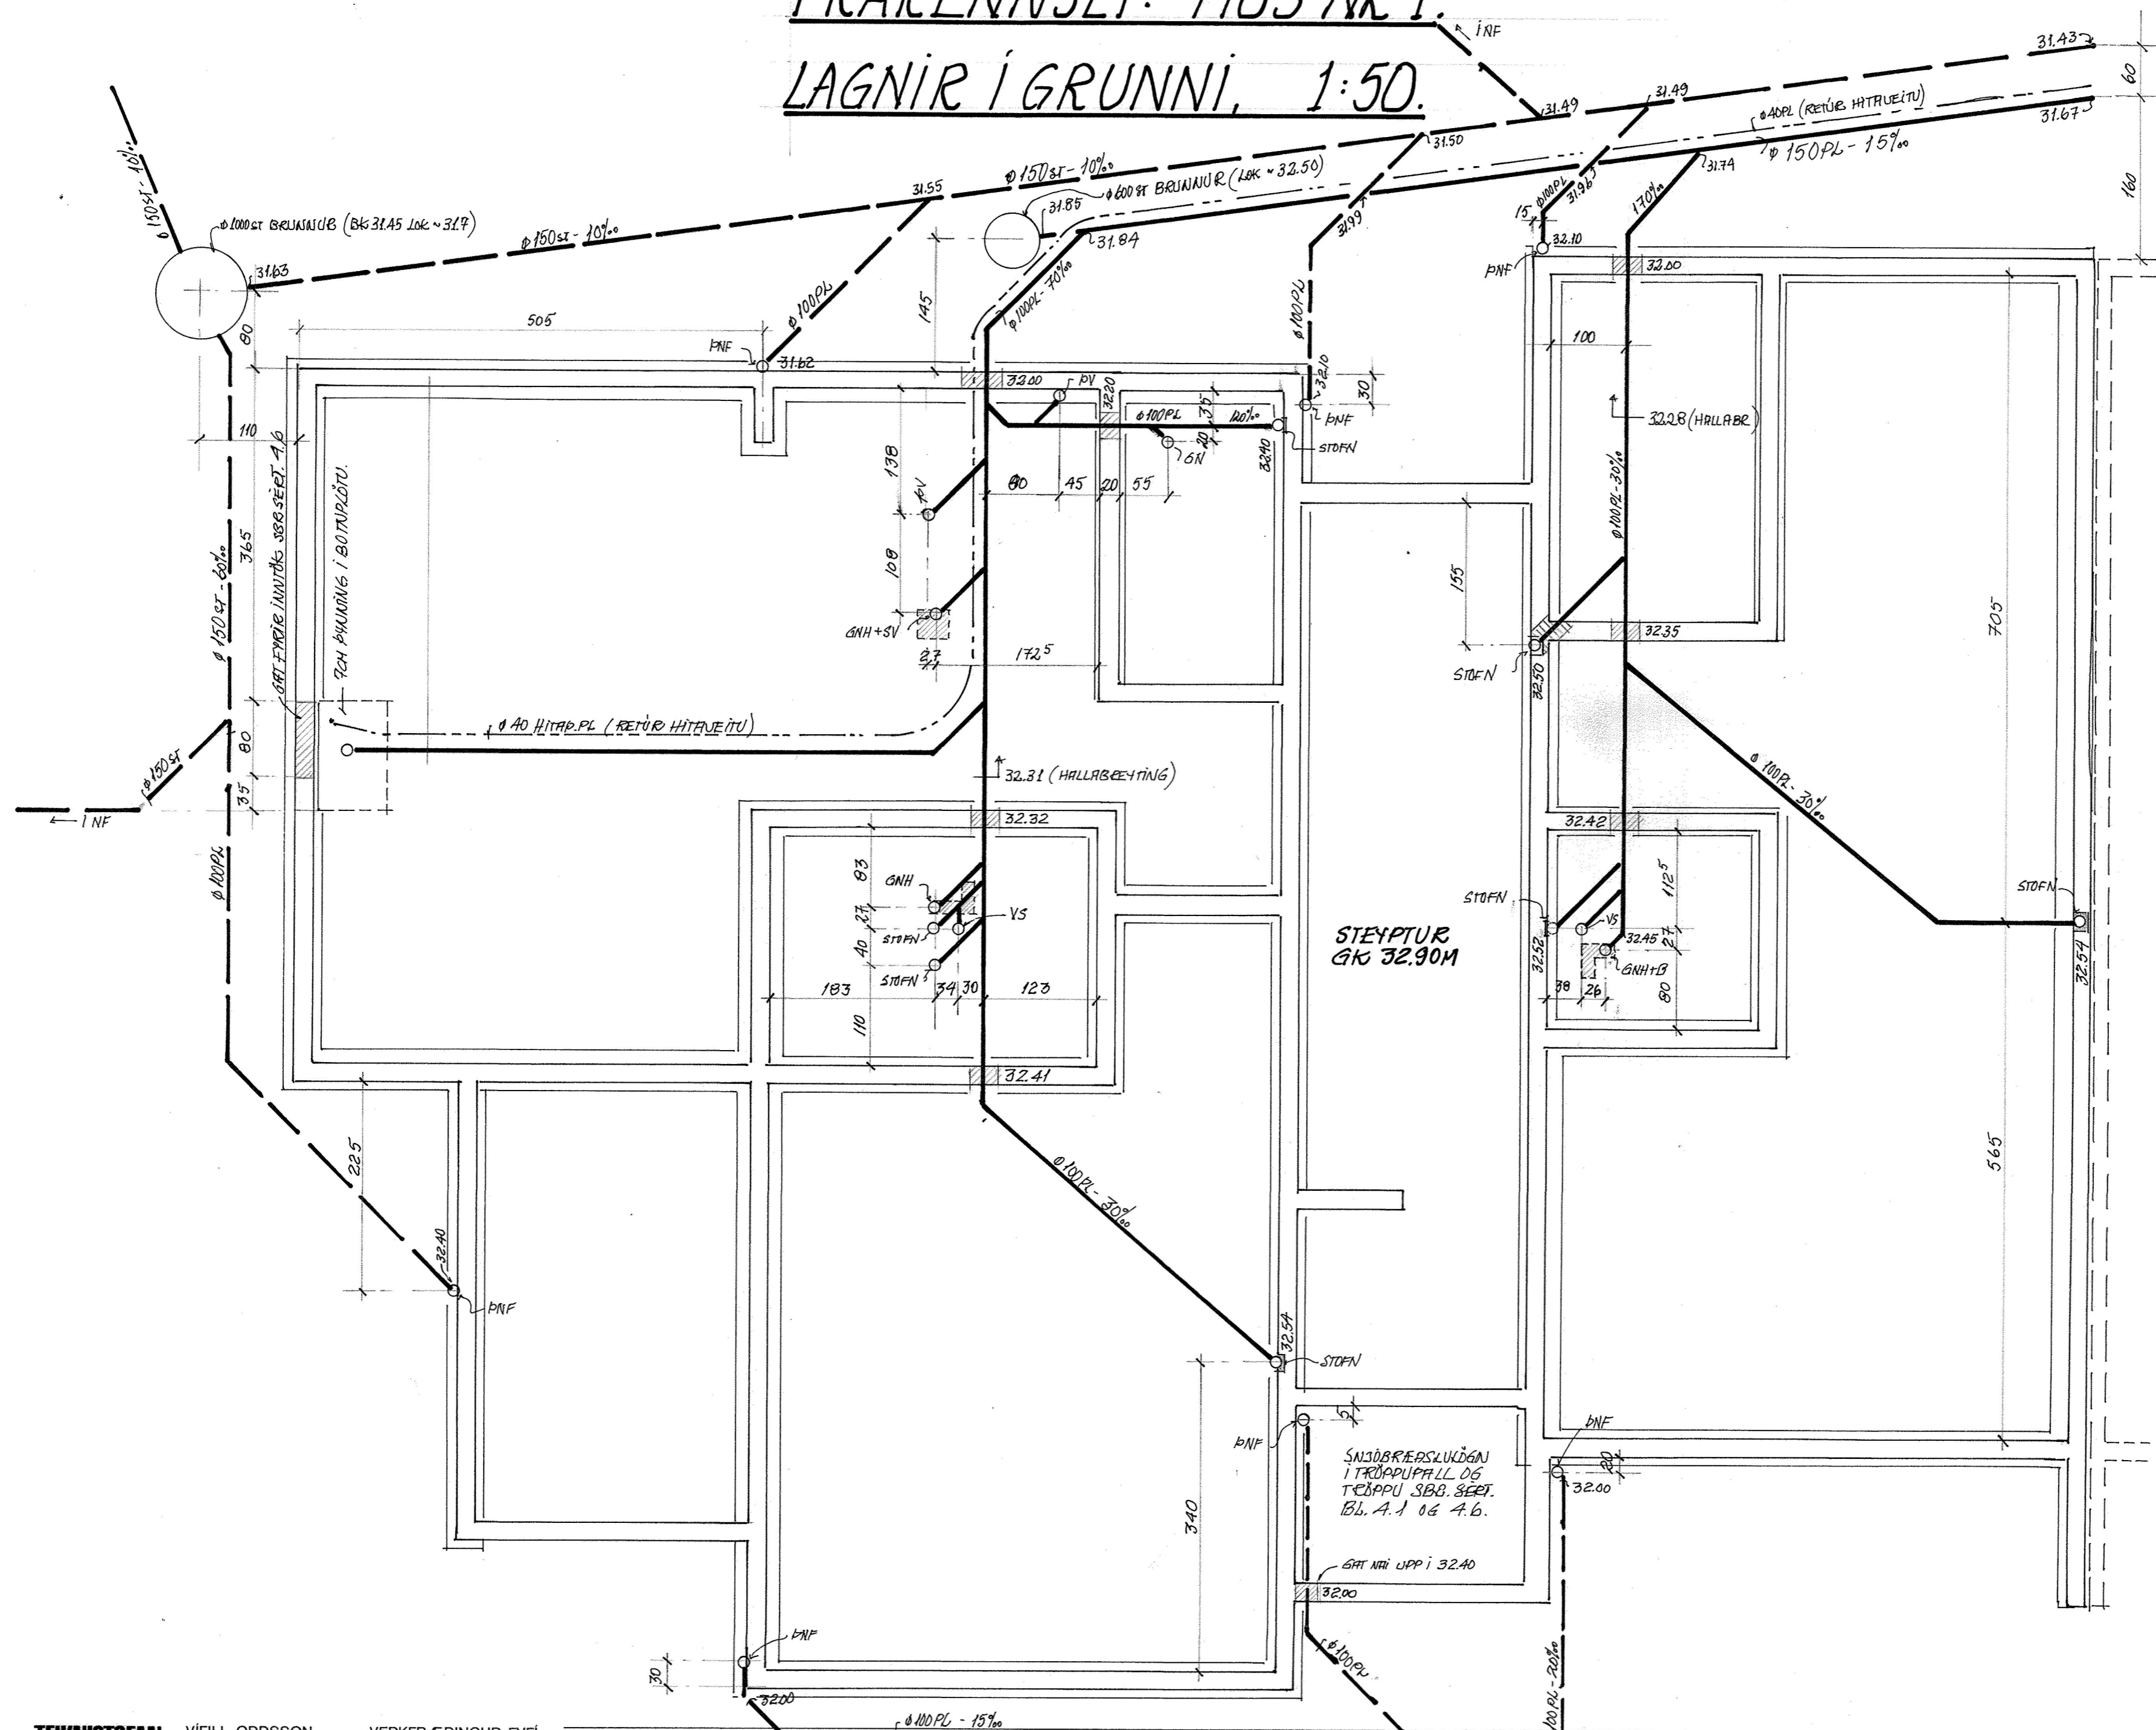

SKIRINGAR SJÁ BL. 2.5
 AFSTÖÐUMYND SJÁ BL. 2.1
 SÉRTEKUNGAR SJÁ BL. 2.5

TAKVAR 15x10 CM ÚRTAK Í
 BOTNARLÖTU (VEGNA TENGINGAR
 FRÁ AOLFNAÐURFALLI)

Hilmar Knudsen

í LÖGN Á LÖB