


FRÁRENNSLI: HÚS NR. 3.

LAGNIR Í GRUNNI. 1:50.

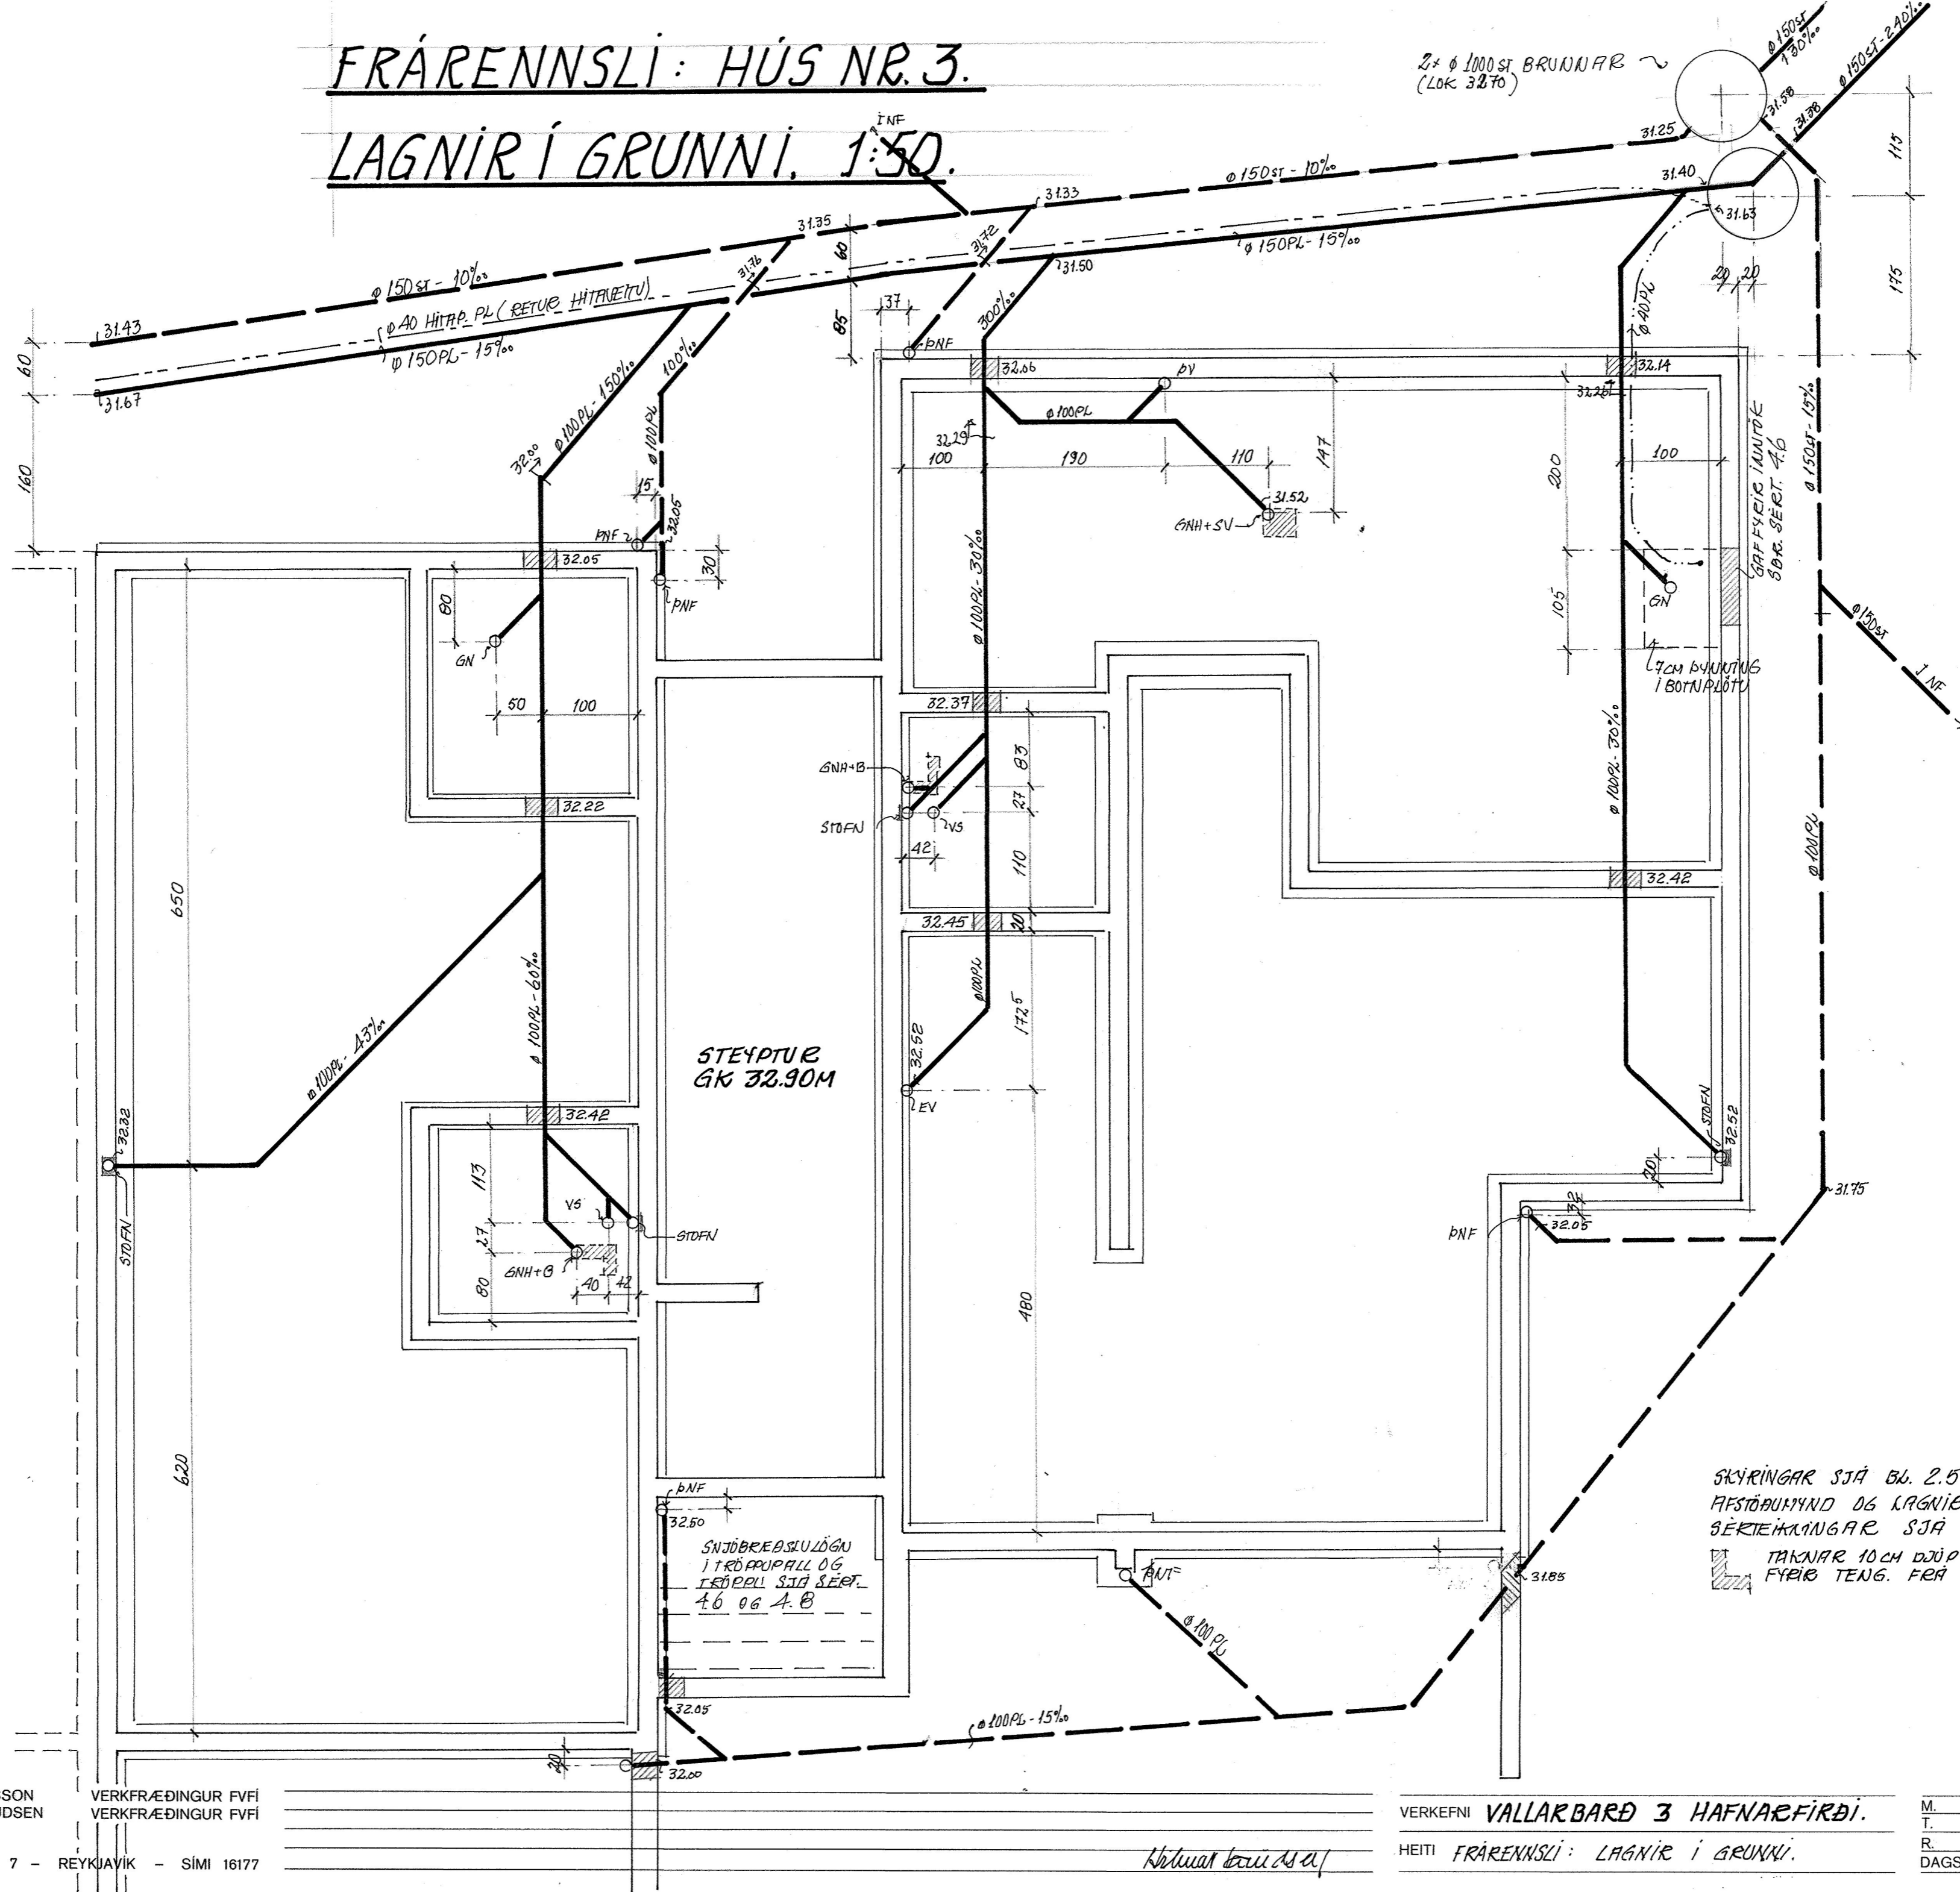

Hilmar Knudsen