


FRÆNNSLI: BILSKURAR.
LAGNIR Í GRUNNI, 1:50.

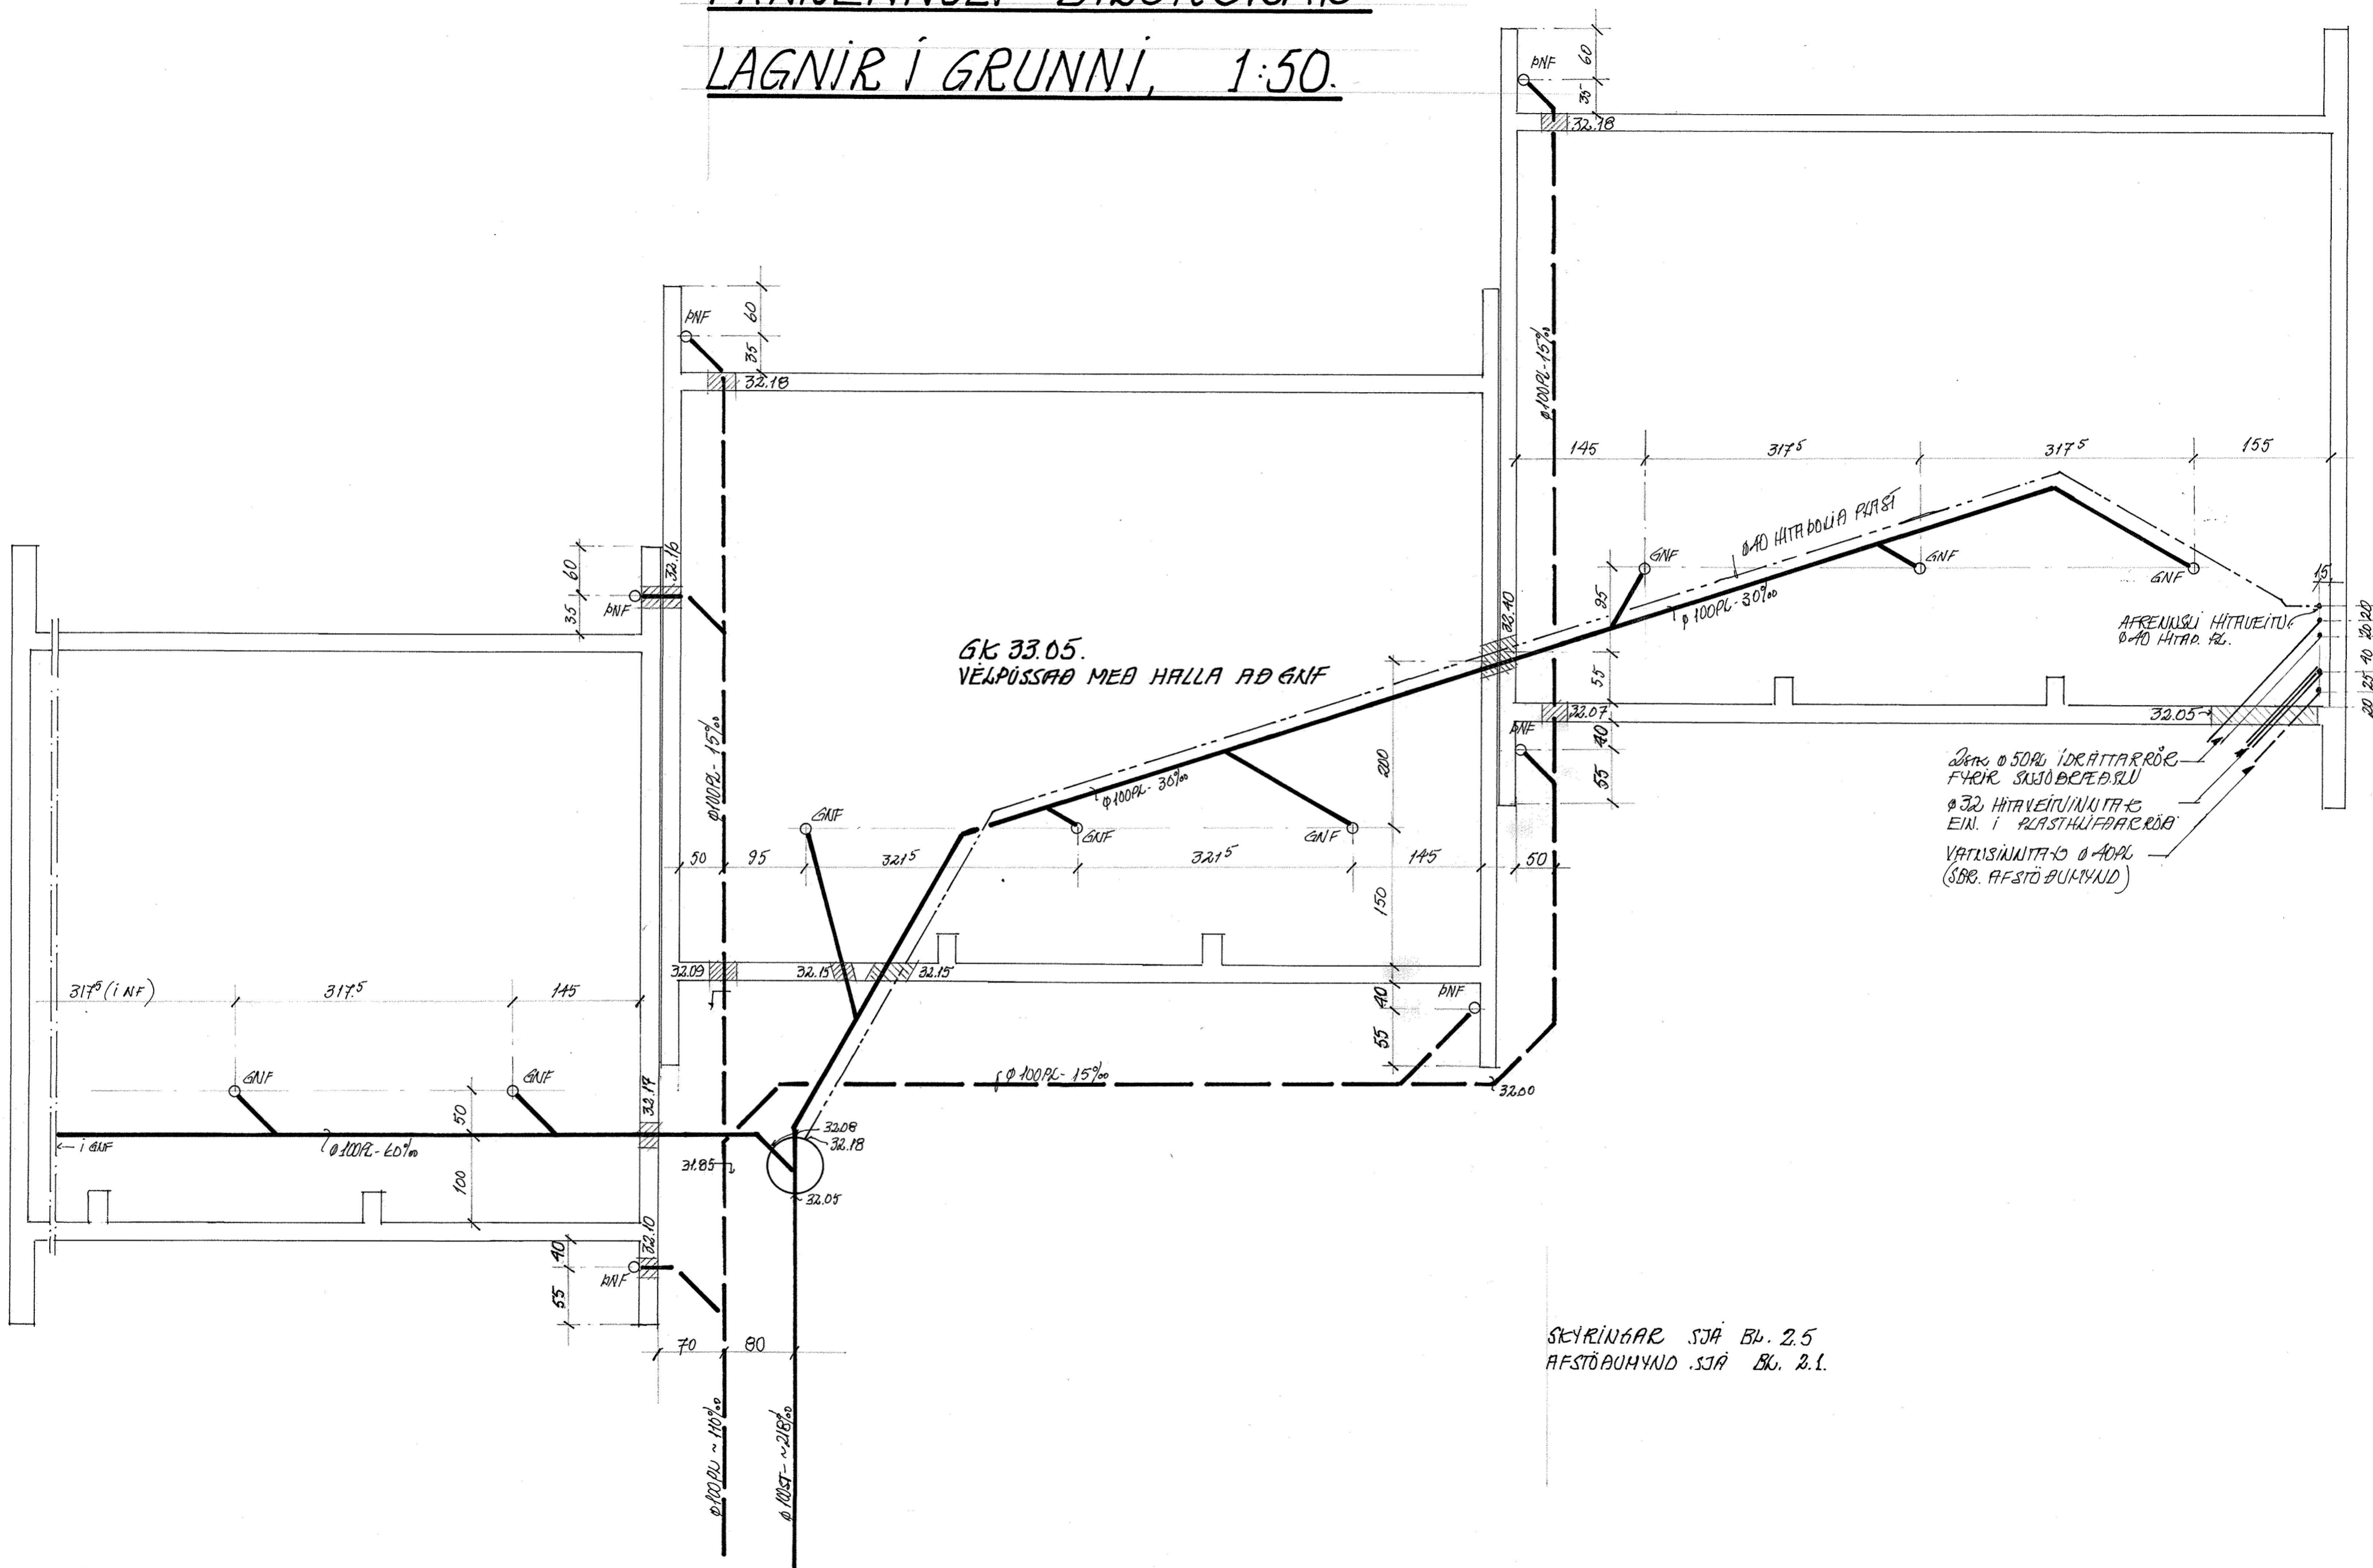

Þens ϕ 50mm IDRÁTTARRÖR
FYRIR SKJÓBÆÐARLU
 ϕ 32 HITVEITINGUTAF
EIN. Í PLASTHLÍFAFRÖÐ
VATTISJÁLITAF ϕ 40mm
(SBB. AFSTÖÐUMYND)

SKYRINGAR SJÁ BL. 2.5
AFSTÖÐUMYND SJÁ BK. 2.1.

Nikulai Þauðsson