


FRÆRENNSLI: HÚS NR. 1.

GRUNNMYND 2. HÆÐAR, 1:50

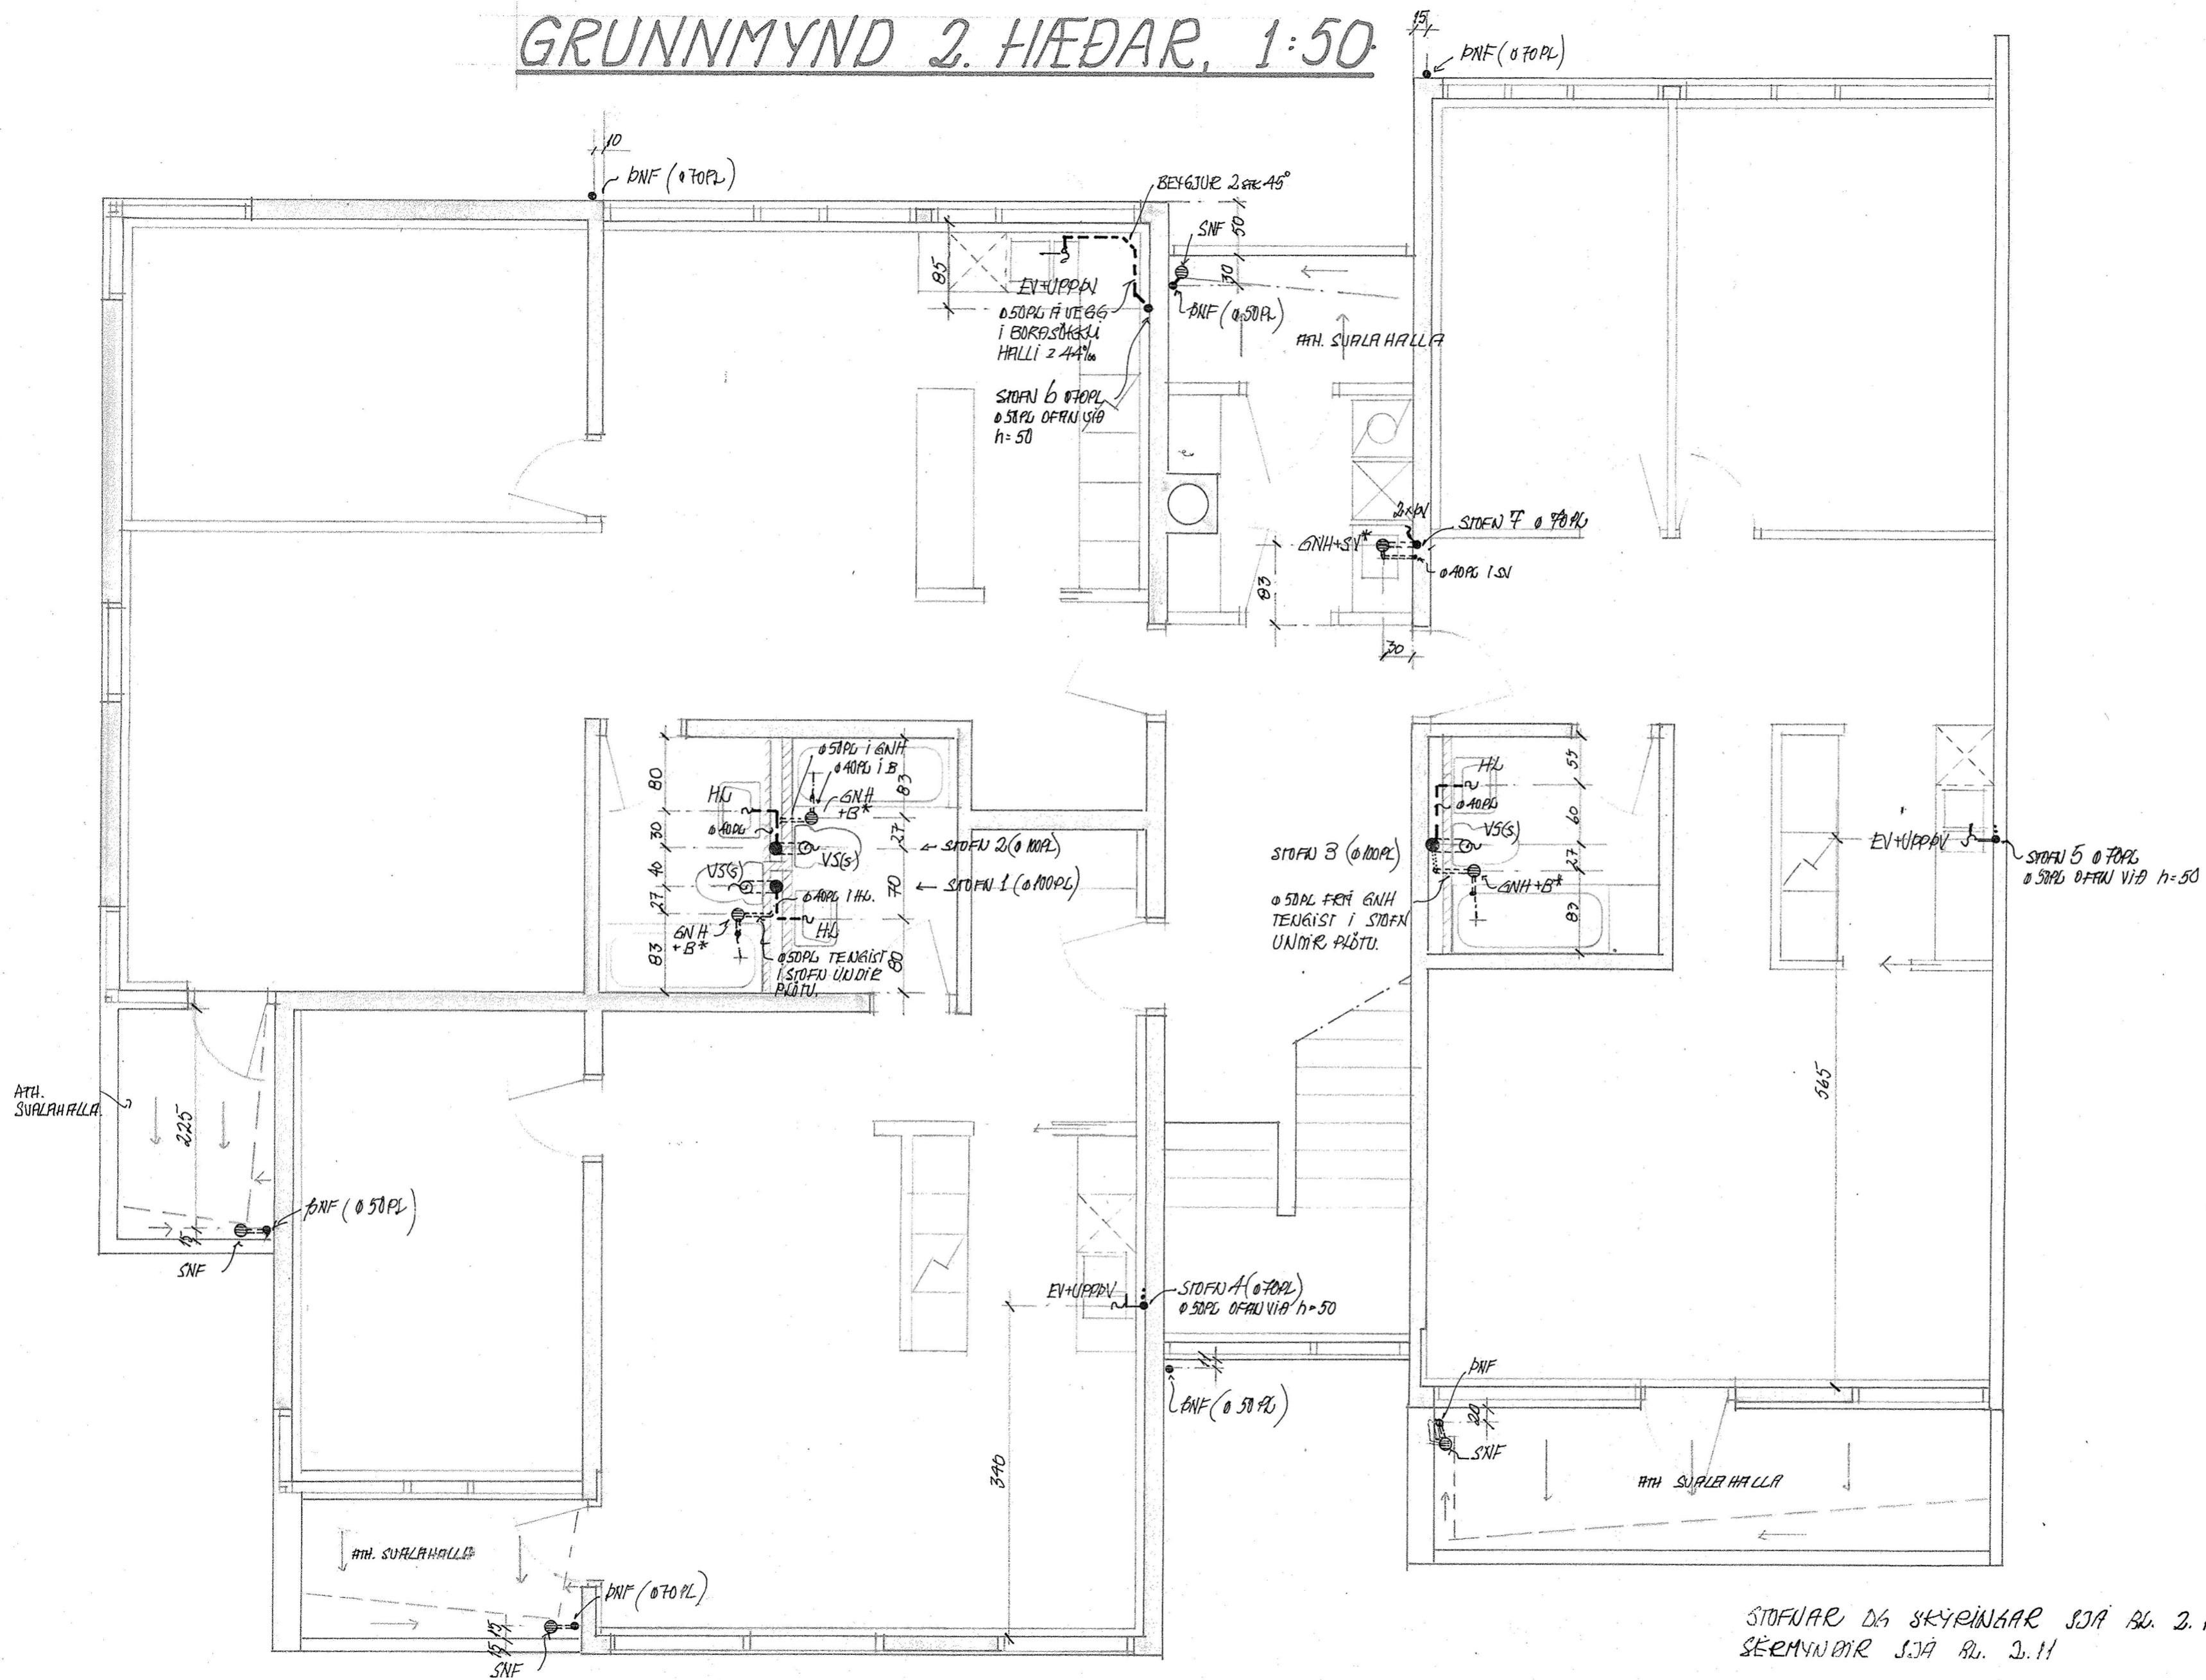

STOFUAR OG SKYRNINGAR SJA BL. 2.10
SÉRMYNDIR SJA BL. 2.11