


# FRÆRENNSLI: HÚS NR. 1.

## GRUNNMYND 3. HÆÐAR, 1:50.

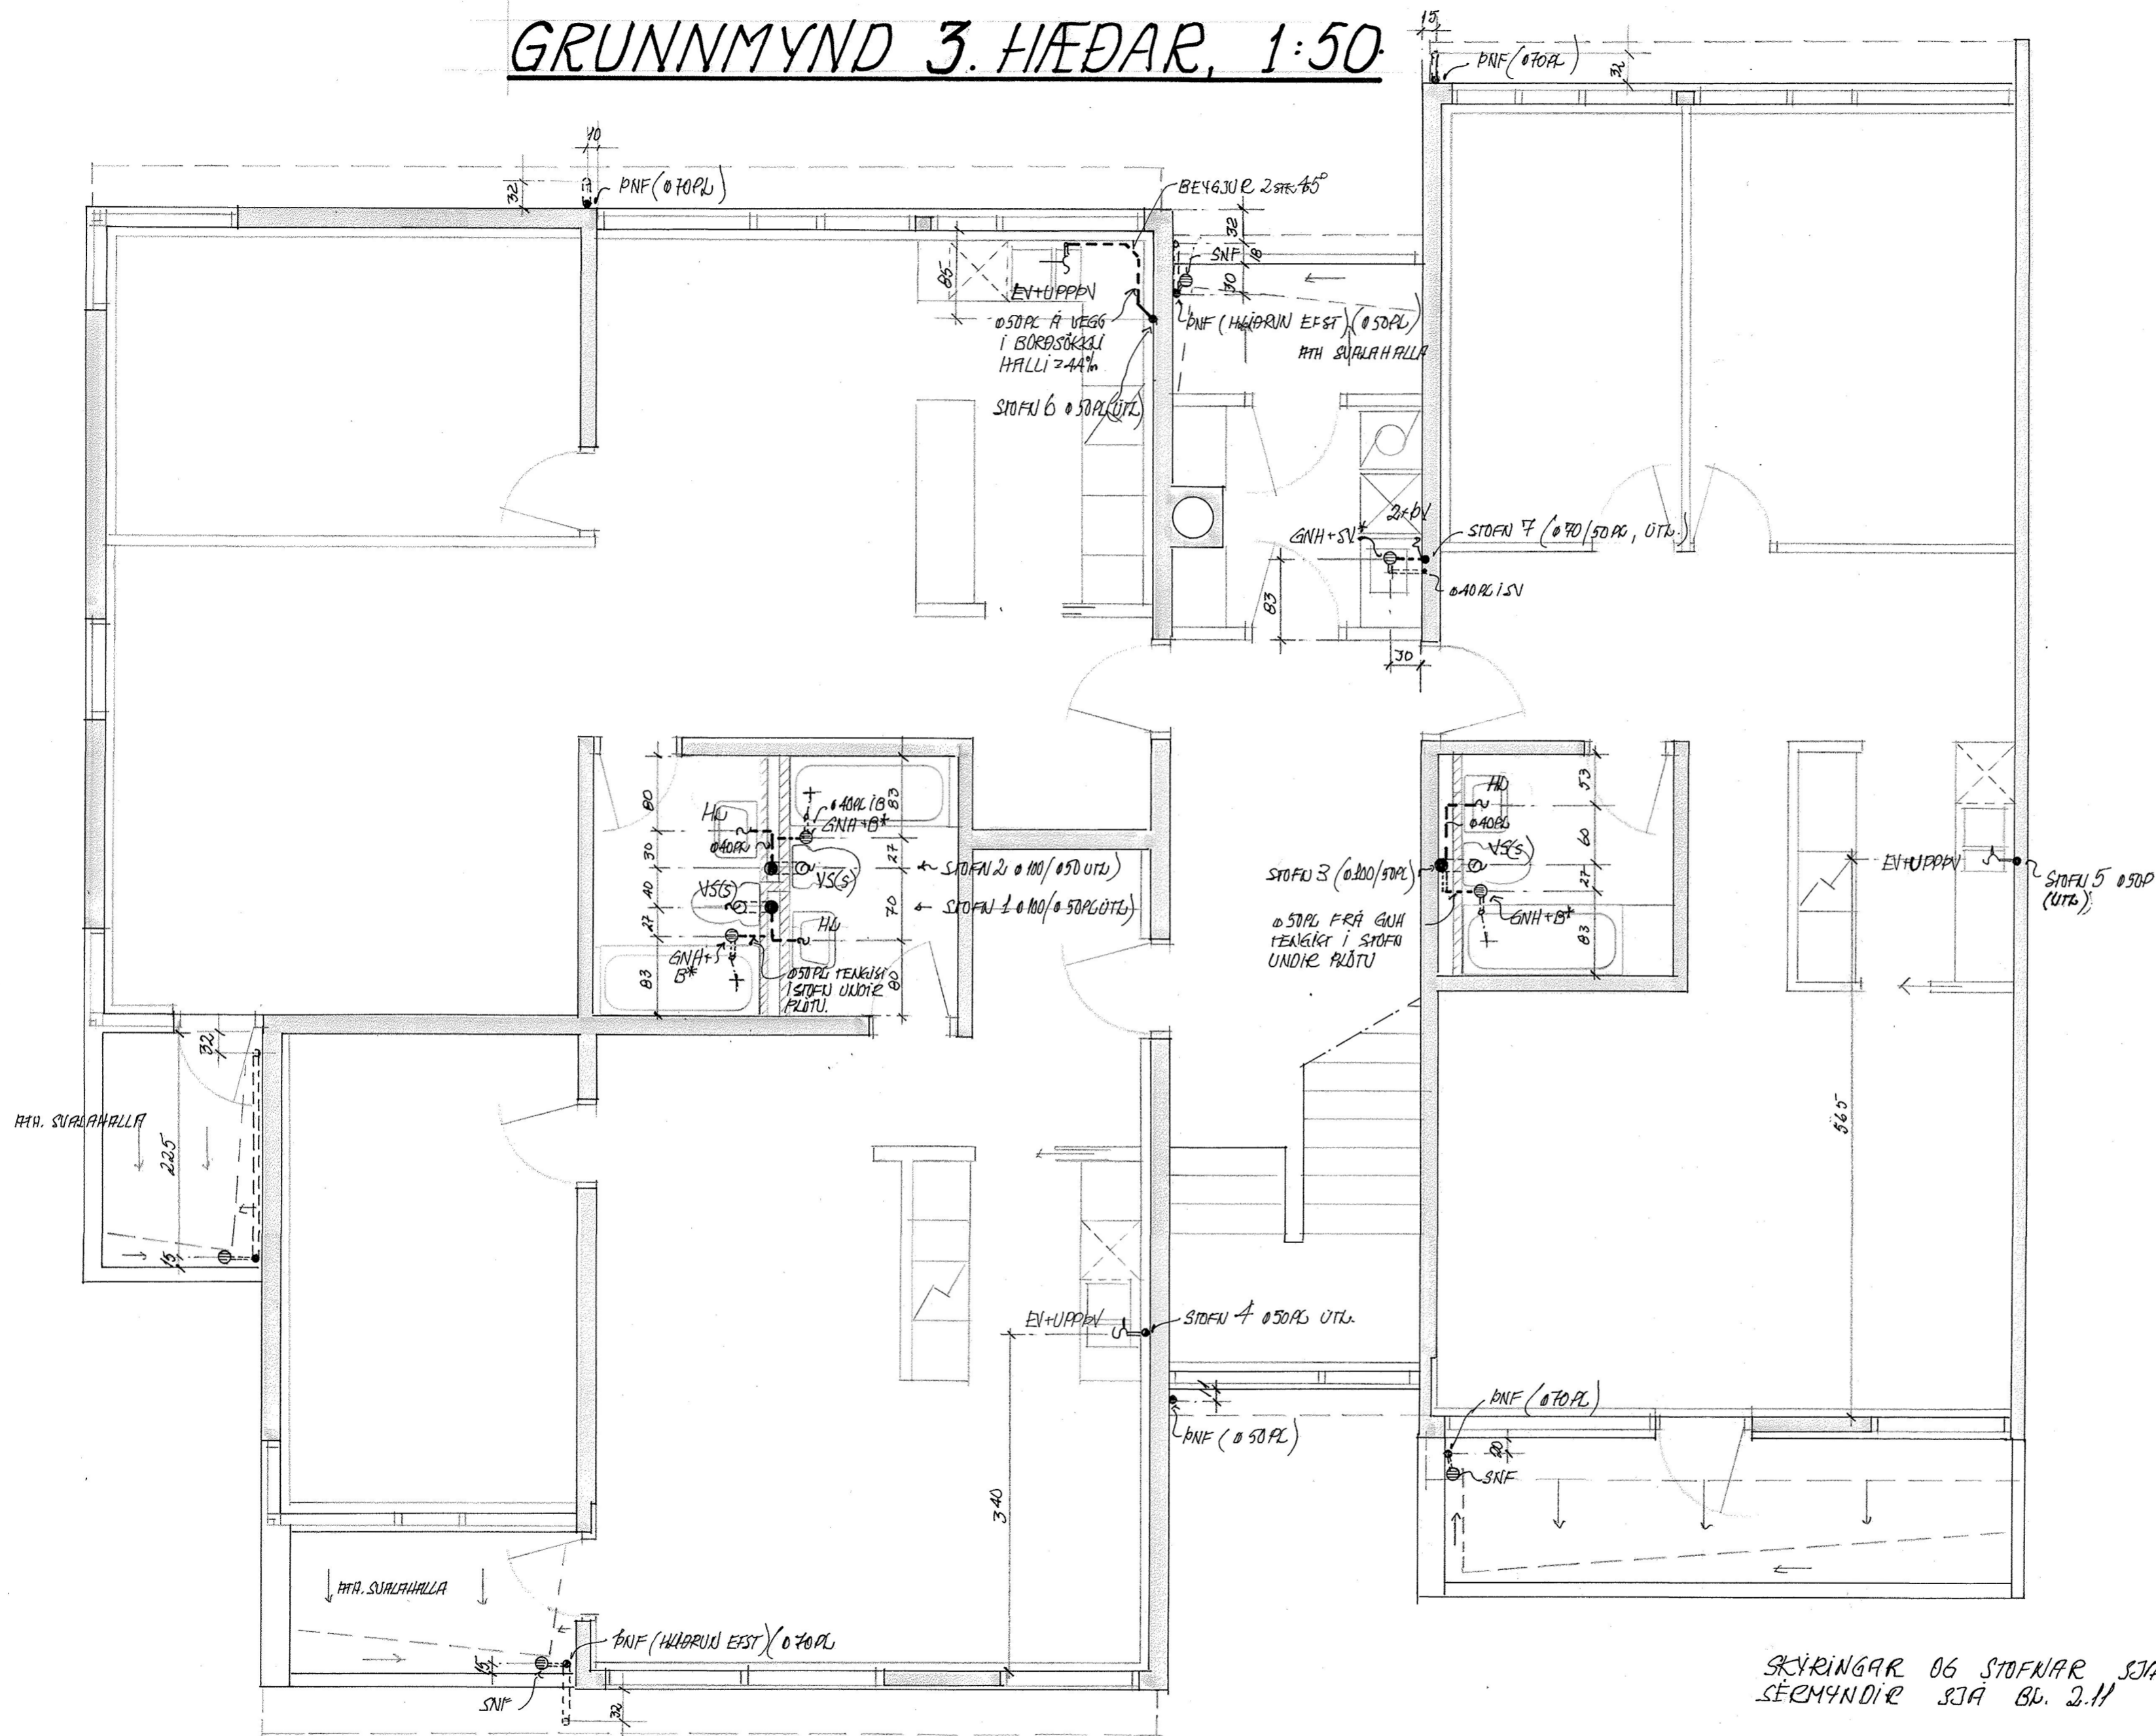

SKIRINGAR OG STOFNAR SJA BL. 2.10  
SÉRMÝNDIR SJA BL. 2.11

*Handwritten signature*