


FRÆRENNSLI: HÚS NR. 3
GRUNNMYND 3. HÆÐAR, 1:50.

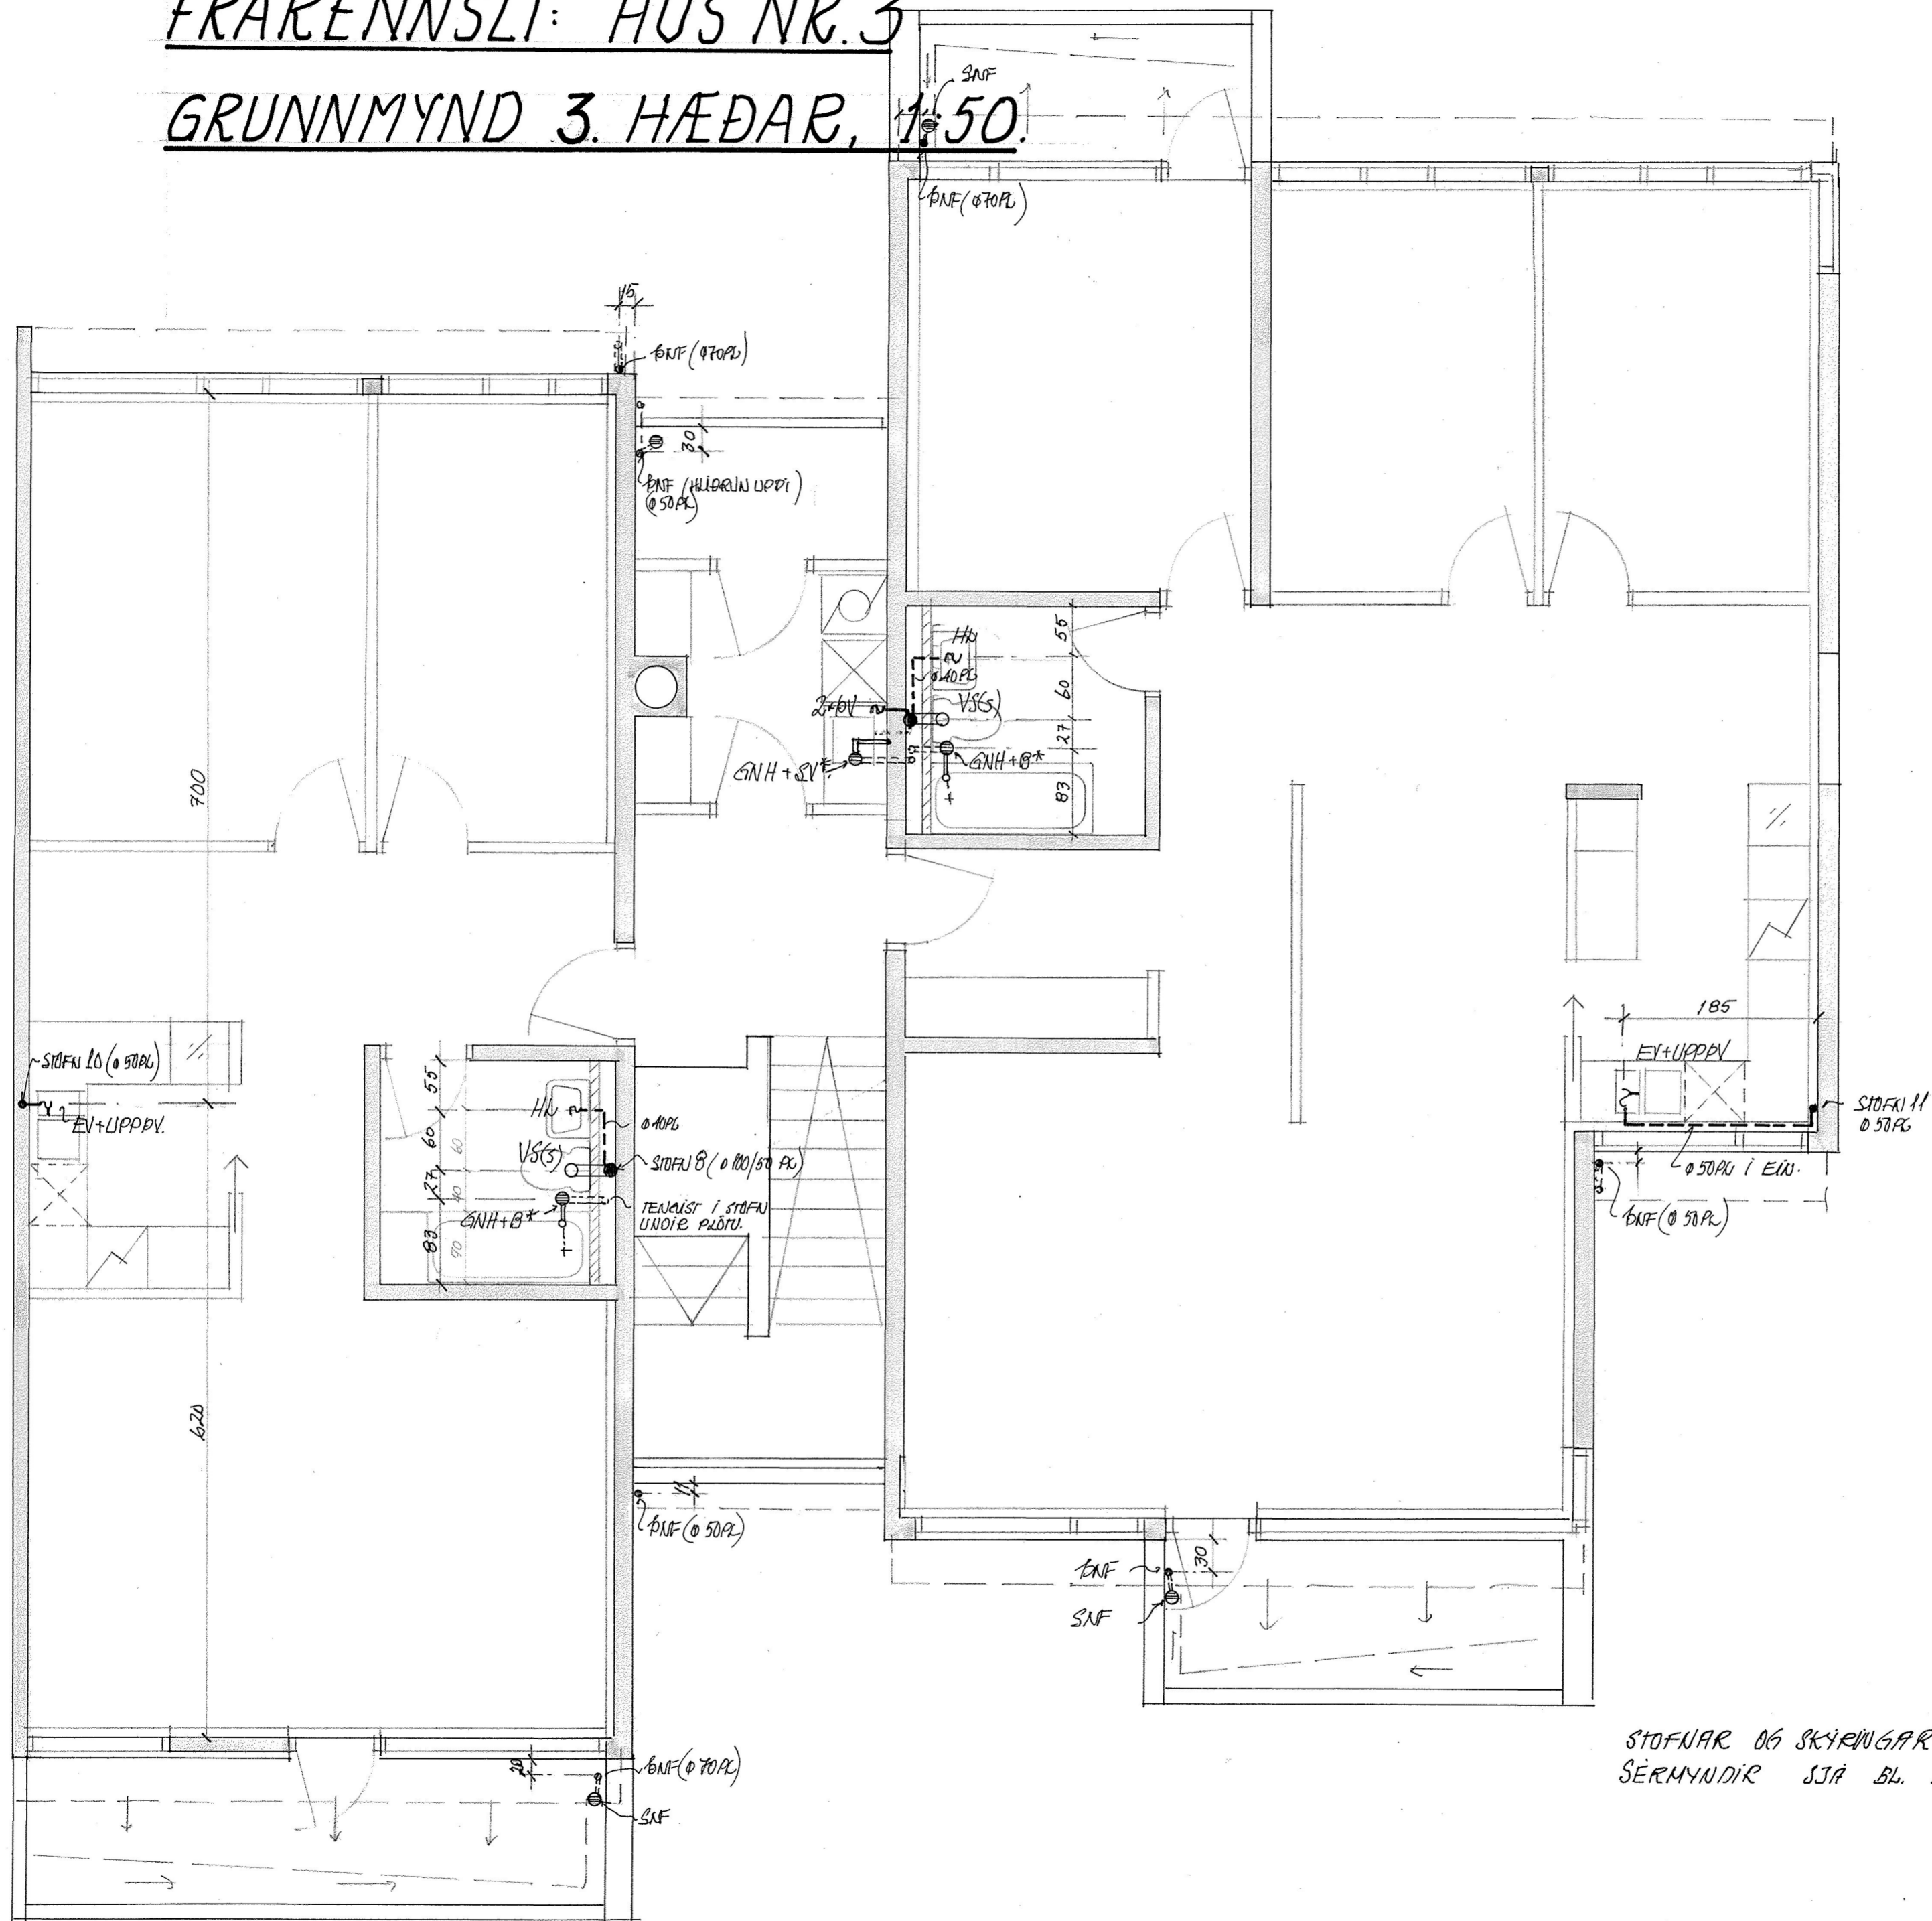

STOFNAR OG SKIRINGAR SJÁ BL. 2.16
 SÉRMYNDIR SJÁ BL. 2.17

Nilwan Jónsdóttir